

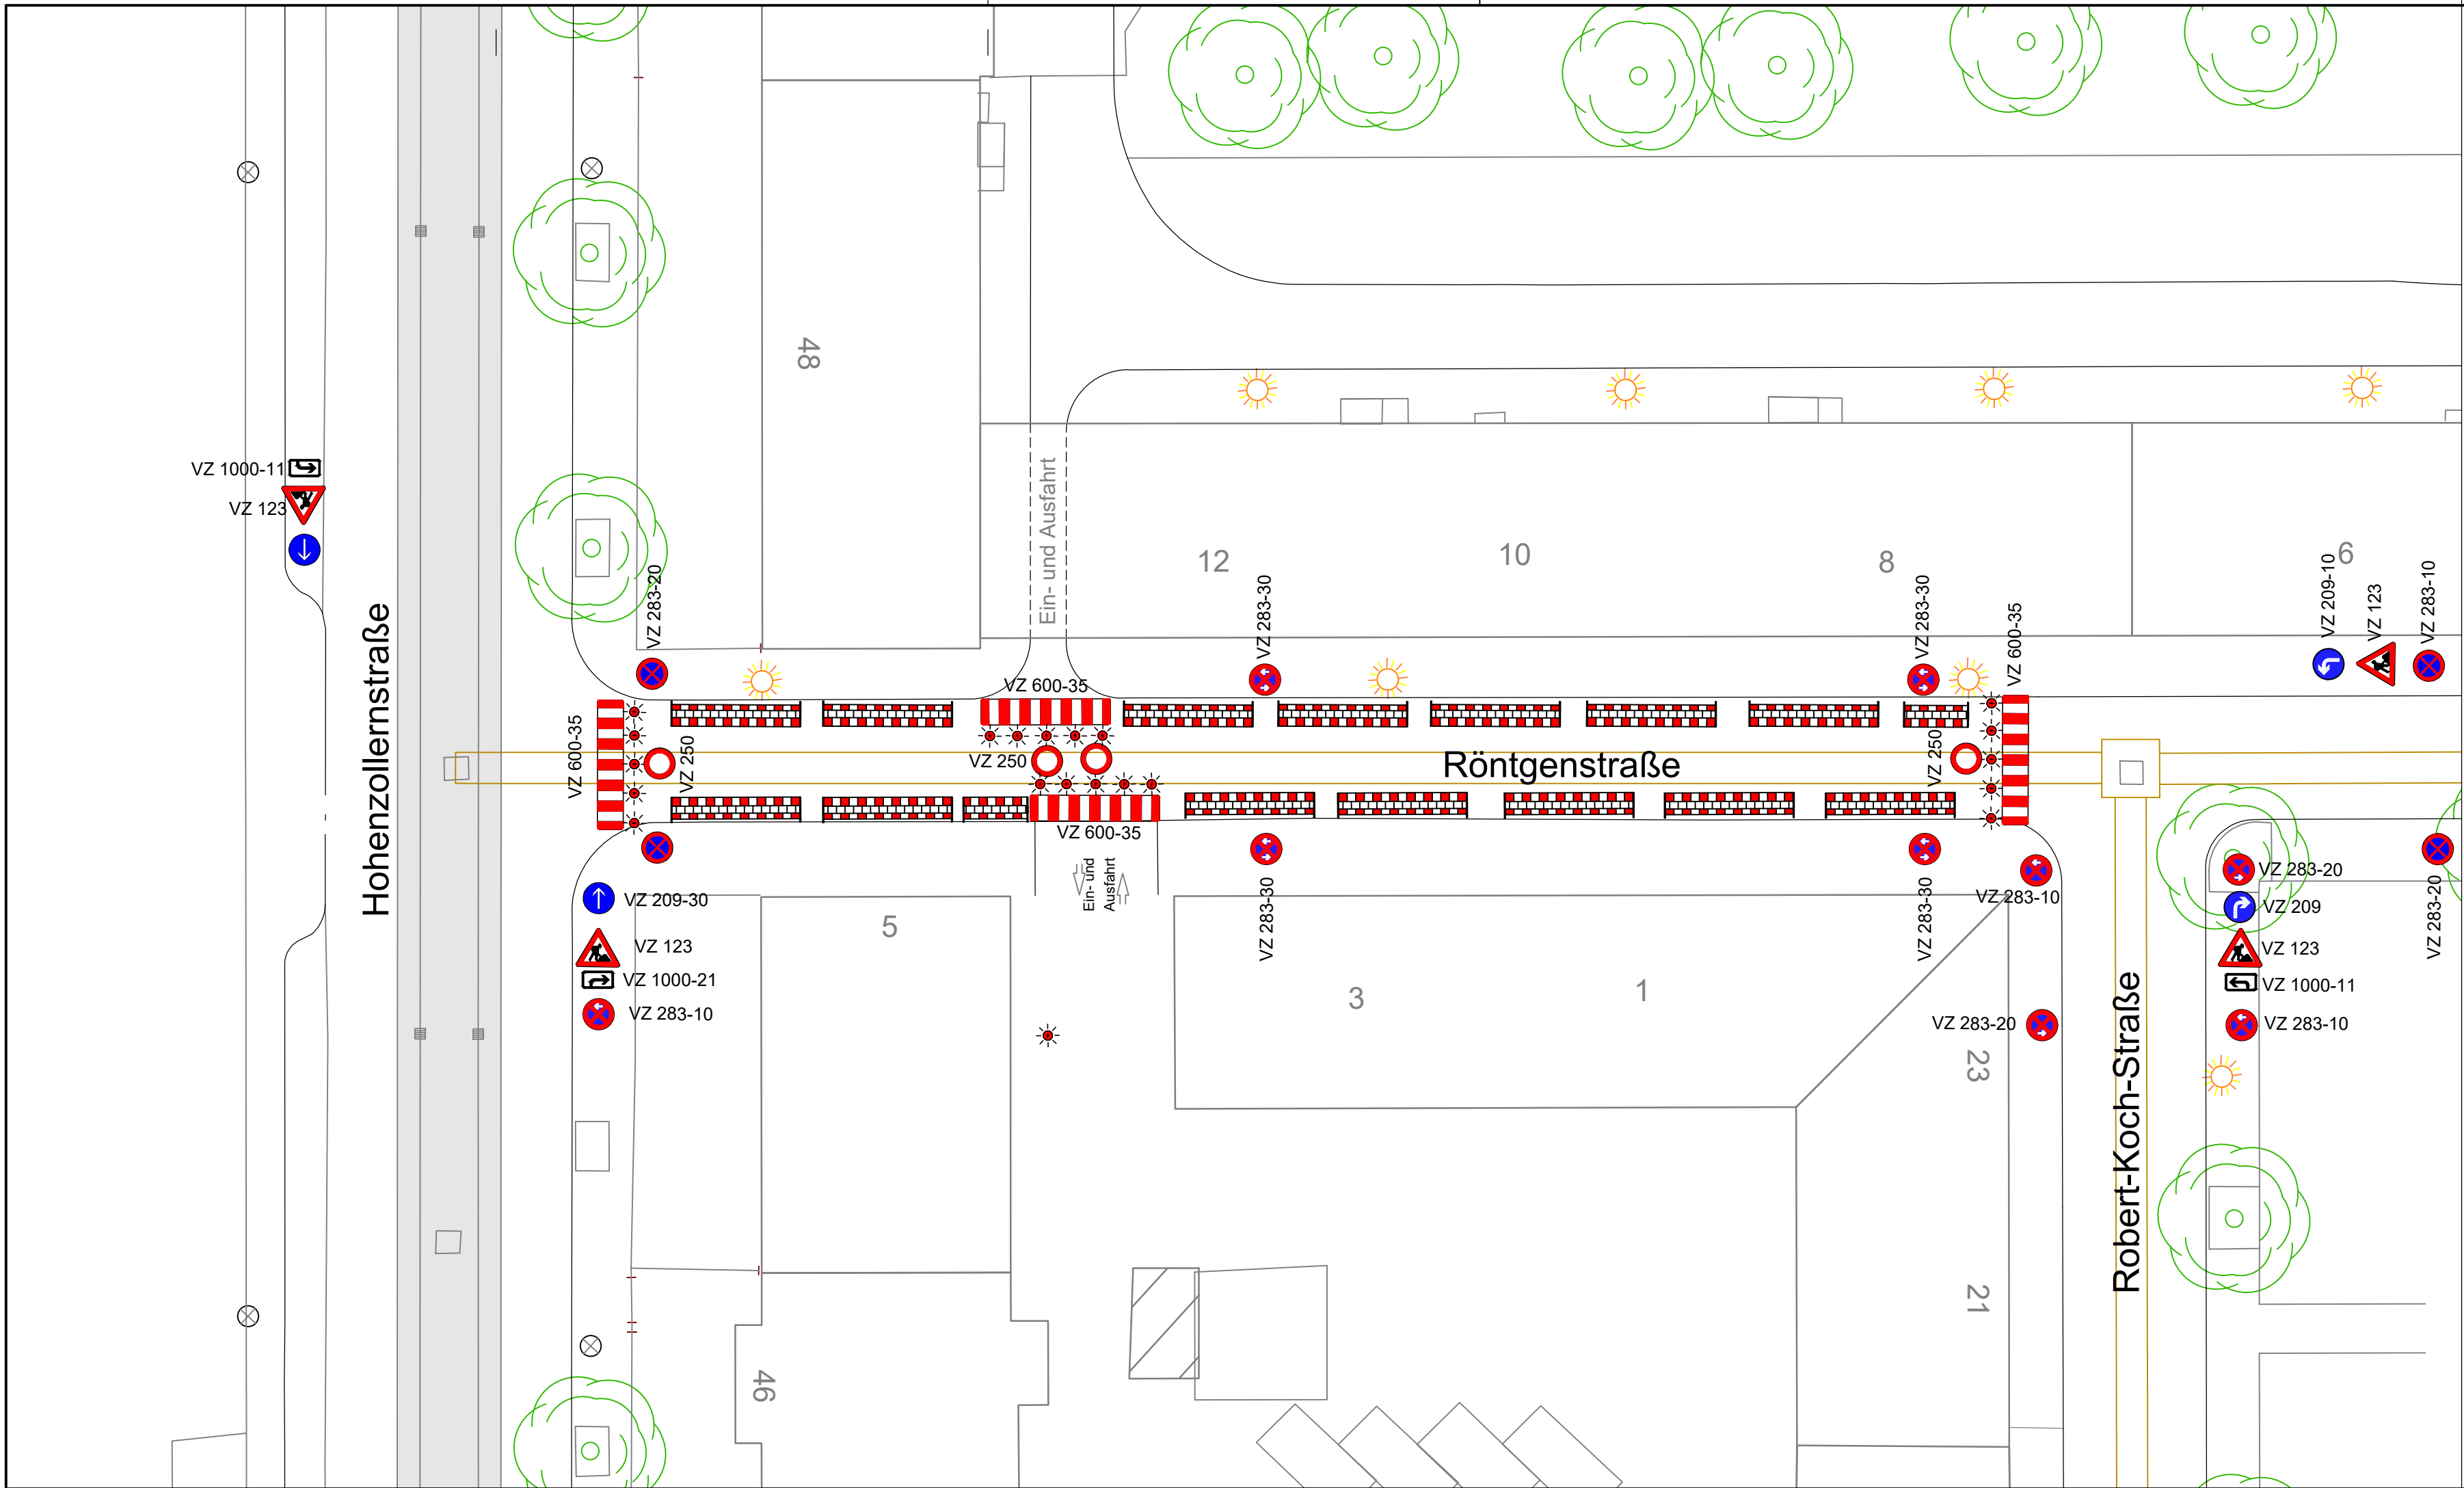


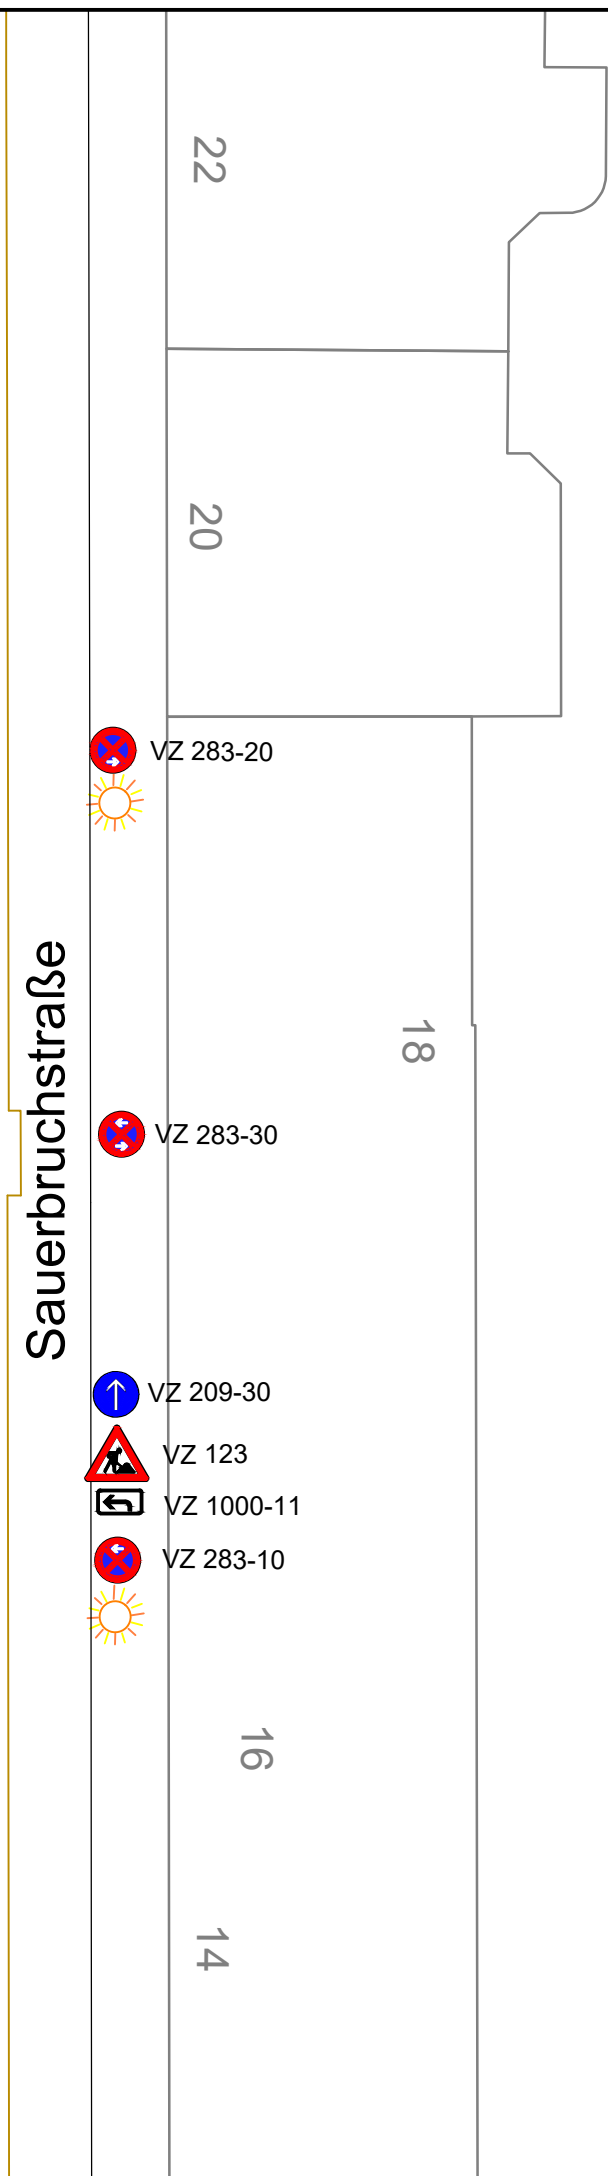

W3L Wirtschaftsbetrieb Ludwigshafen (WBL) Stadtentwässerung und Straßenunterhalt		Ludwigshafen Stadt am Rhein	
WERKLEITUNG		BEREICHSL EITUNG Gez. Kamenz	
Kanalsanierung Röntgenstraße, Robert-Koch-Straße, Kußmaulstraße, Sauerbruchstraße		PROJ.-NR. 07.No.141A	
		PLAN-NR. 2.16	
		MASSSTAB 1:250	
Verkehrsführung Röntgenstraße Phase 2		DATUM 18.04.2024	
		BLATT-GR.	
ABTEILUNGSLEITUNG Gez. Geschwill	ENTWURF Gez. Dech	ZEICHNUNG Gez. Müller	4-24 4-14 Gez. 4-14

--	--	--	--	--	--	--	--

30.04.2024

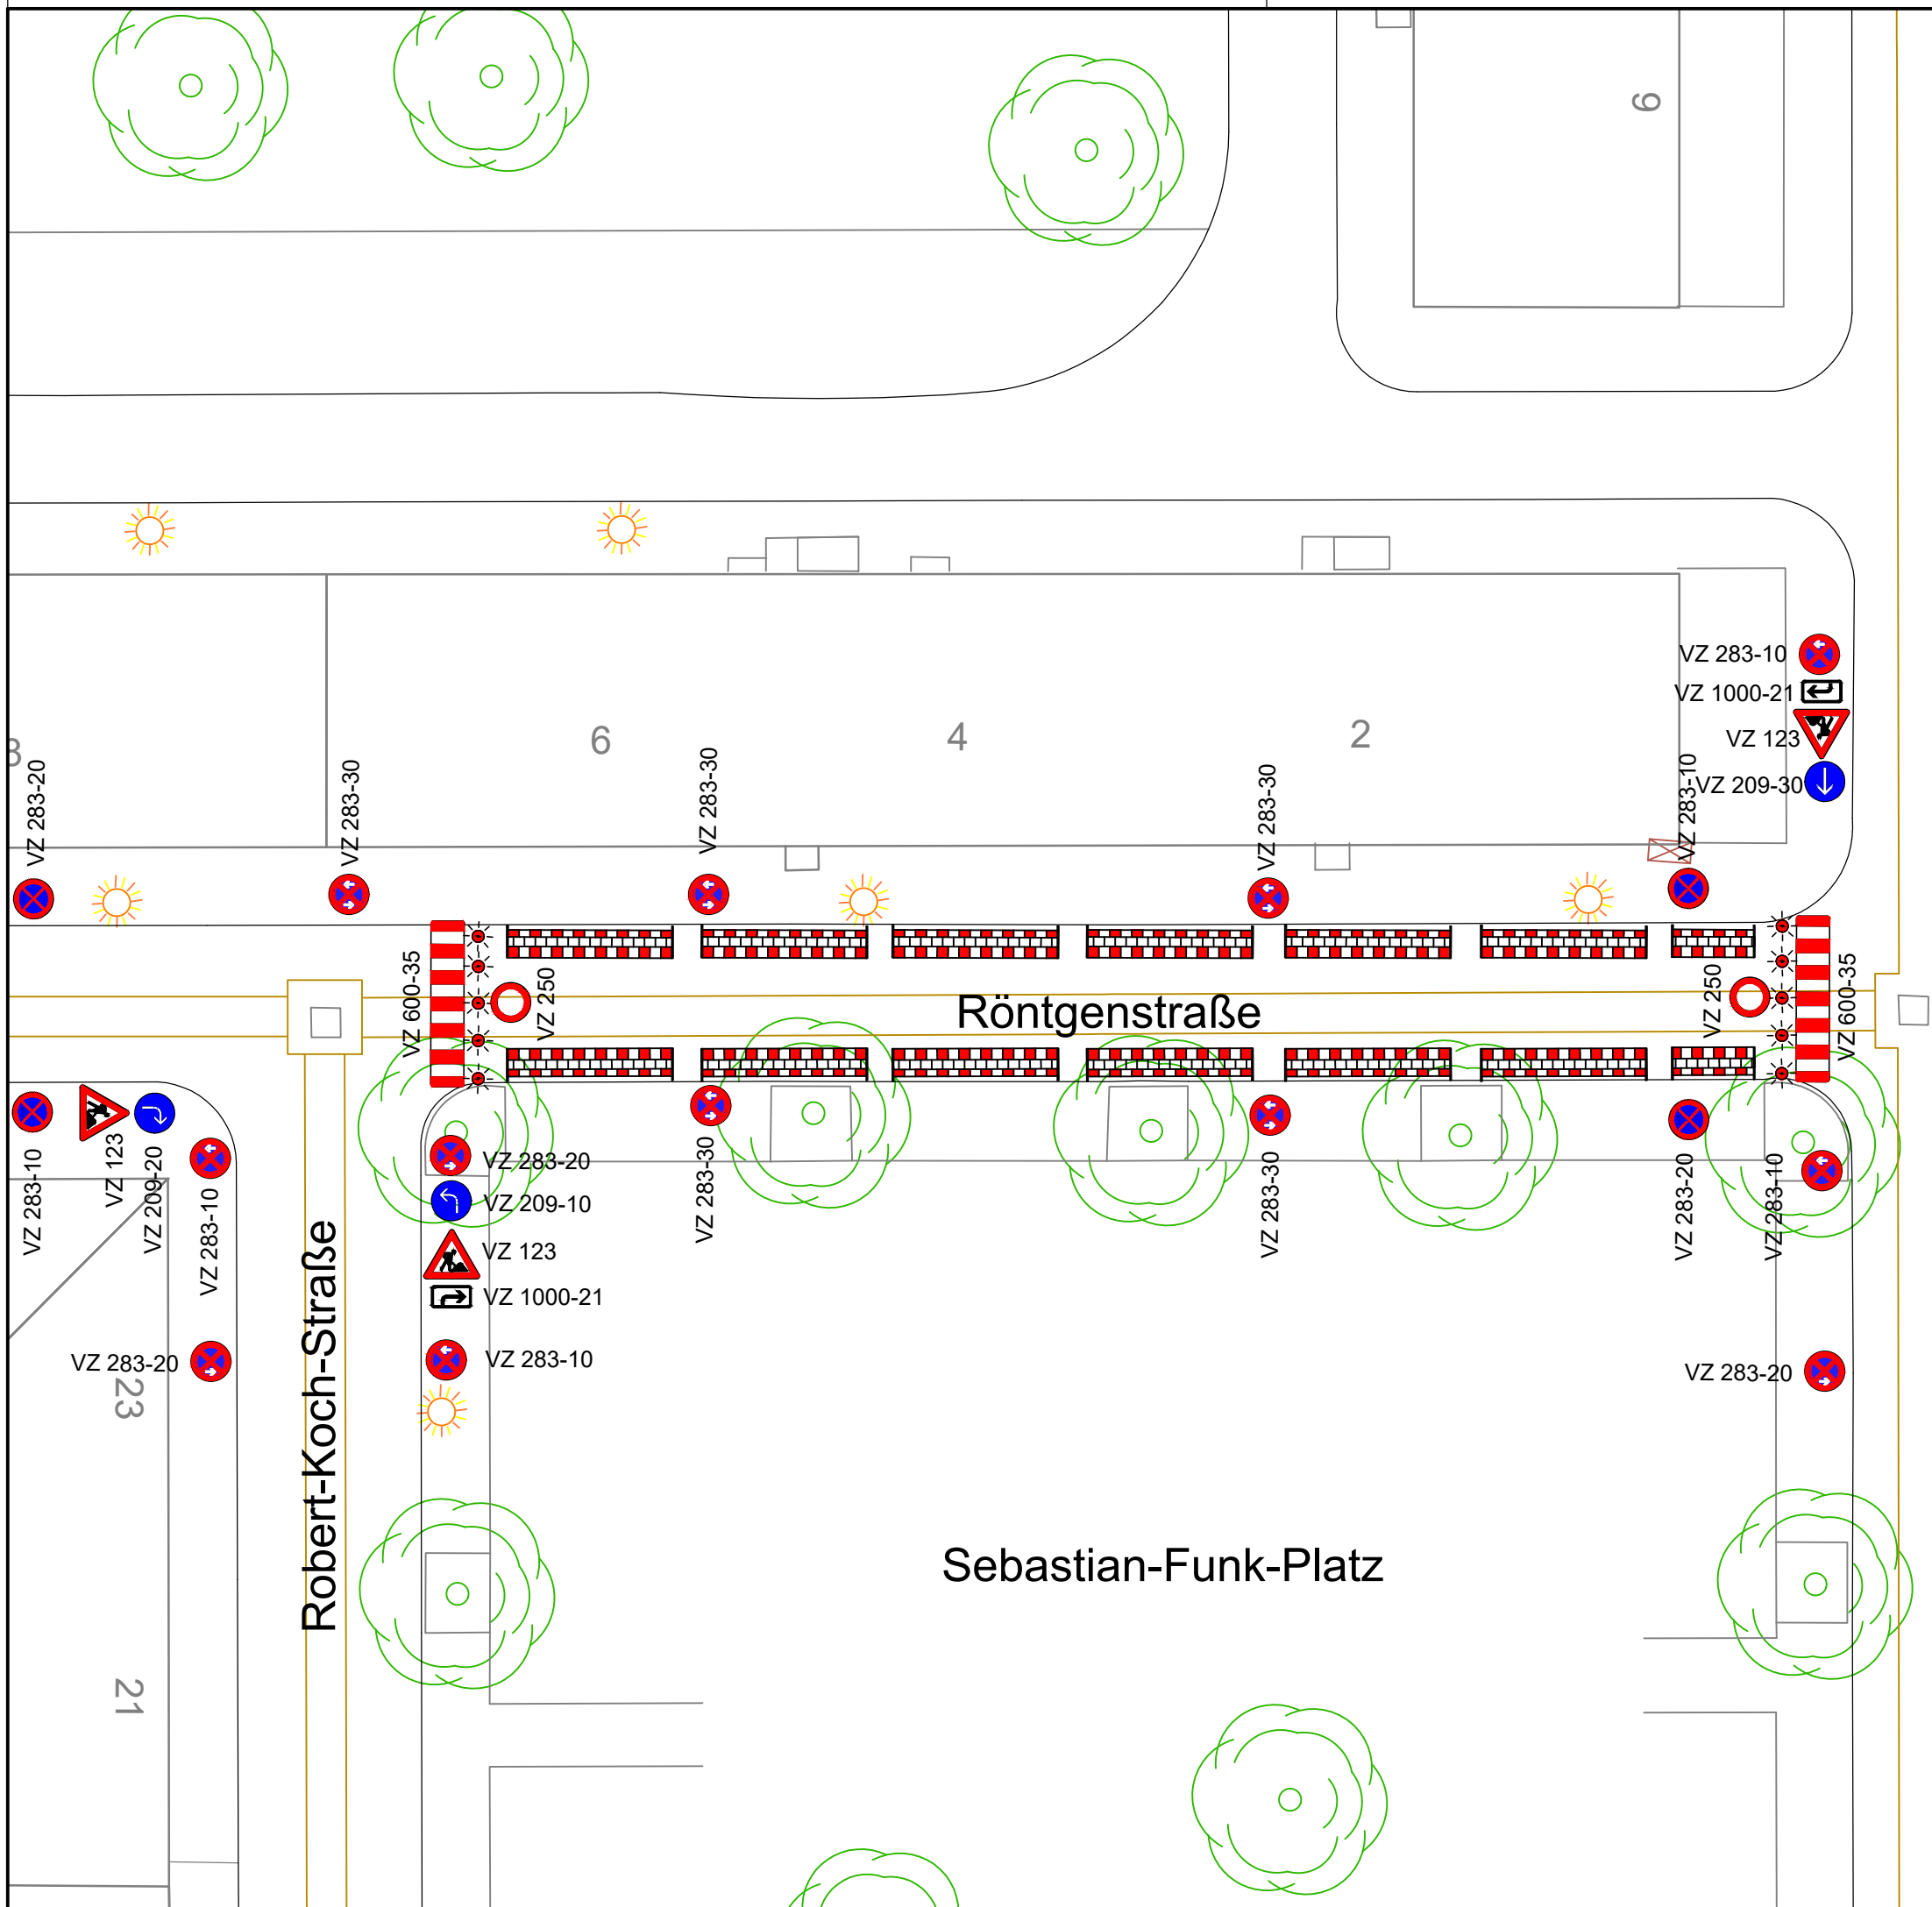

W3L Wirtschaftsbetrieb Ludwigshafen (WBL) Stadtentwässerung und Straßenunterhalt		Ludwigshafen Stadt am Rhein	
WERKLEITUNG		BEREICHSL EITUNG Gez. Kamenz	
Kanalsanierung Röntgenstraße, Robert-Koch-Straße, Kußmaulstraße, Sauerbruchstraße		PROJ.-NR. 07.No.141A	
		PLAN-NR. 2.15	
		MASSSTAB 1:250	
Verkehrsführung Röntgenstraße Phase 1		DATUM 18.04.2024	
		BLATT-GR.	
ABTEILUNGSLEITUNG Gez. Geschwill	ENTWURF Gez. Dech	ZEICHNUNG Gez. Müller	4-24 4-14 Gez. 4-14

--	--	--	--	--	--	--	--

30.04.2024