

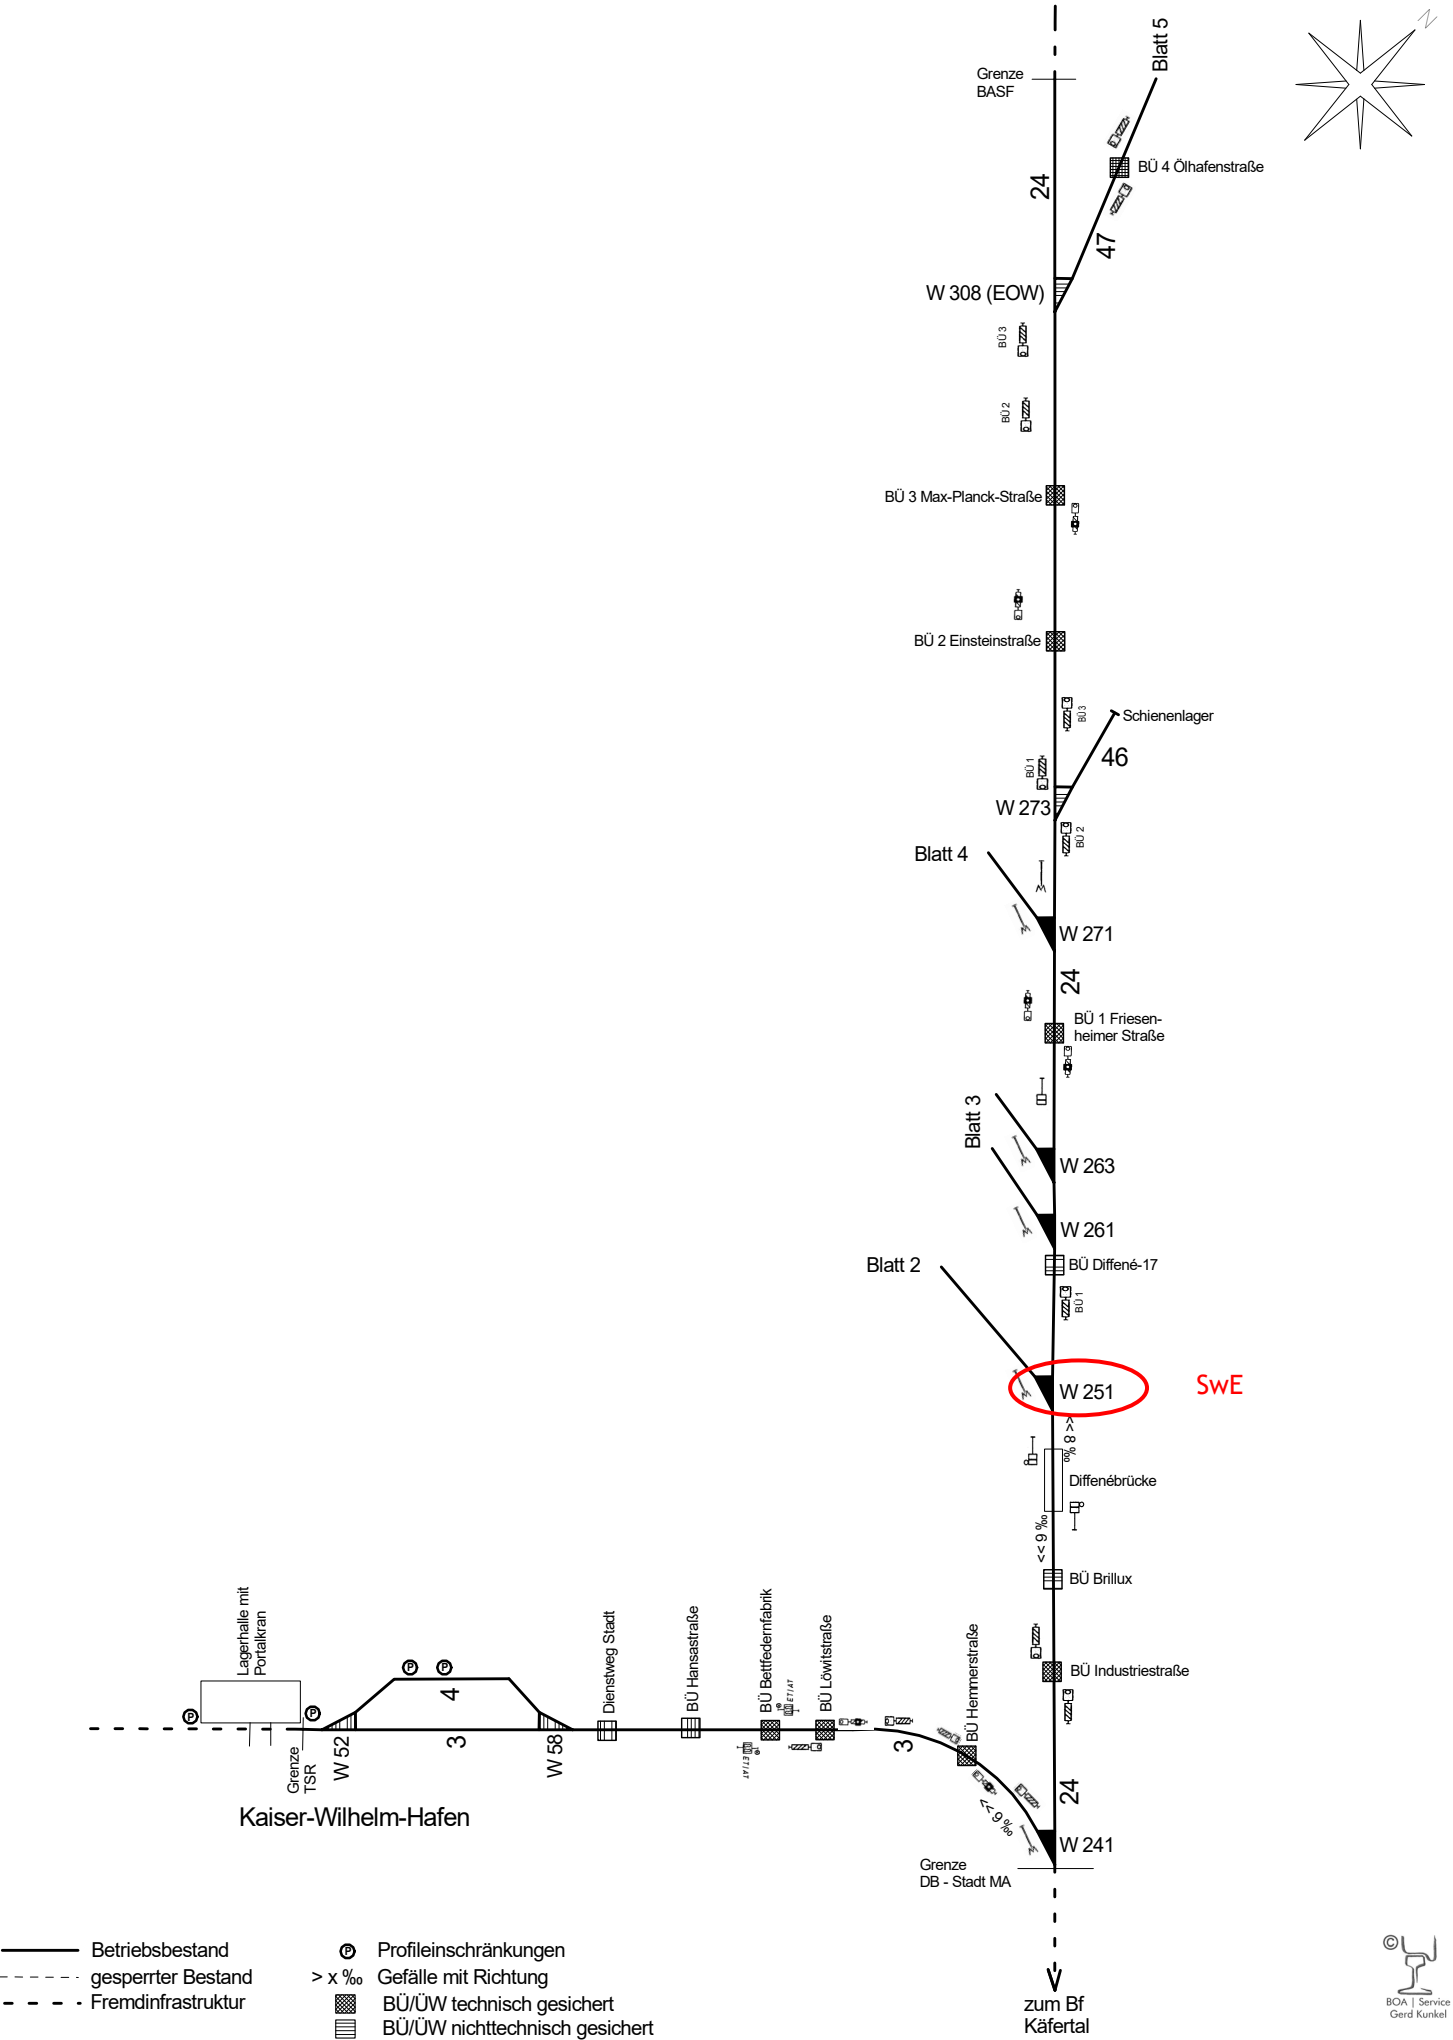


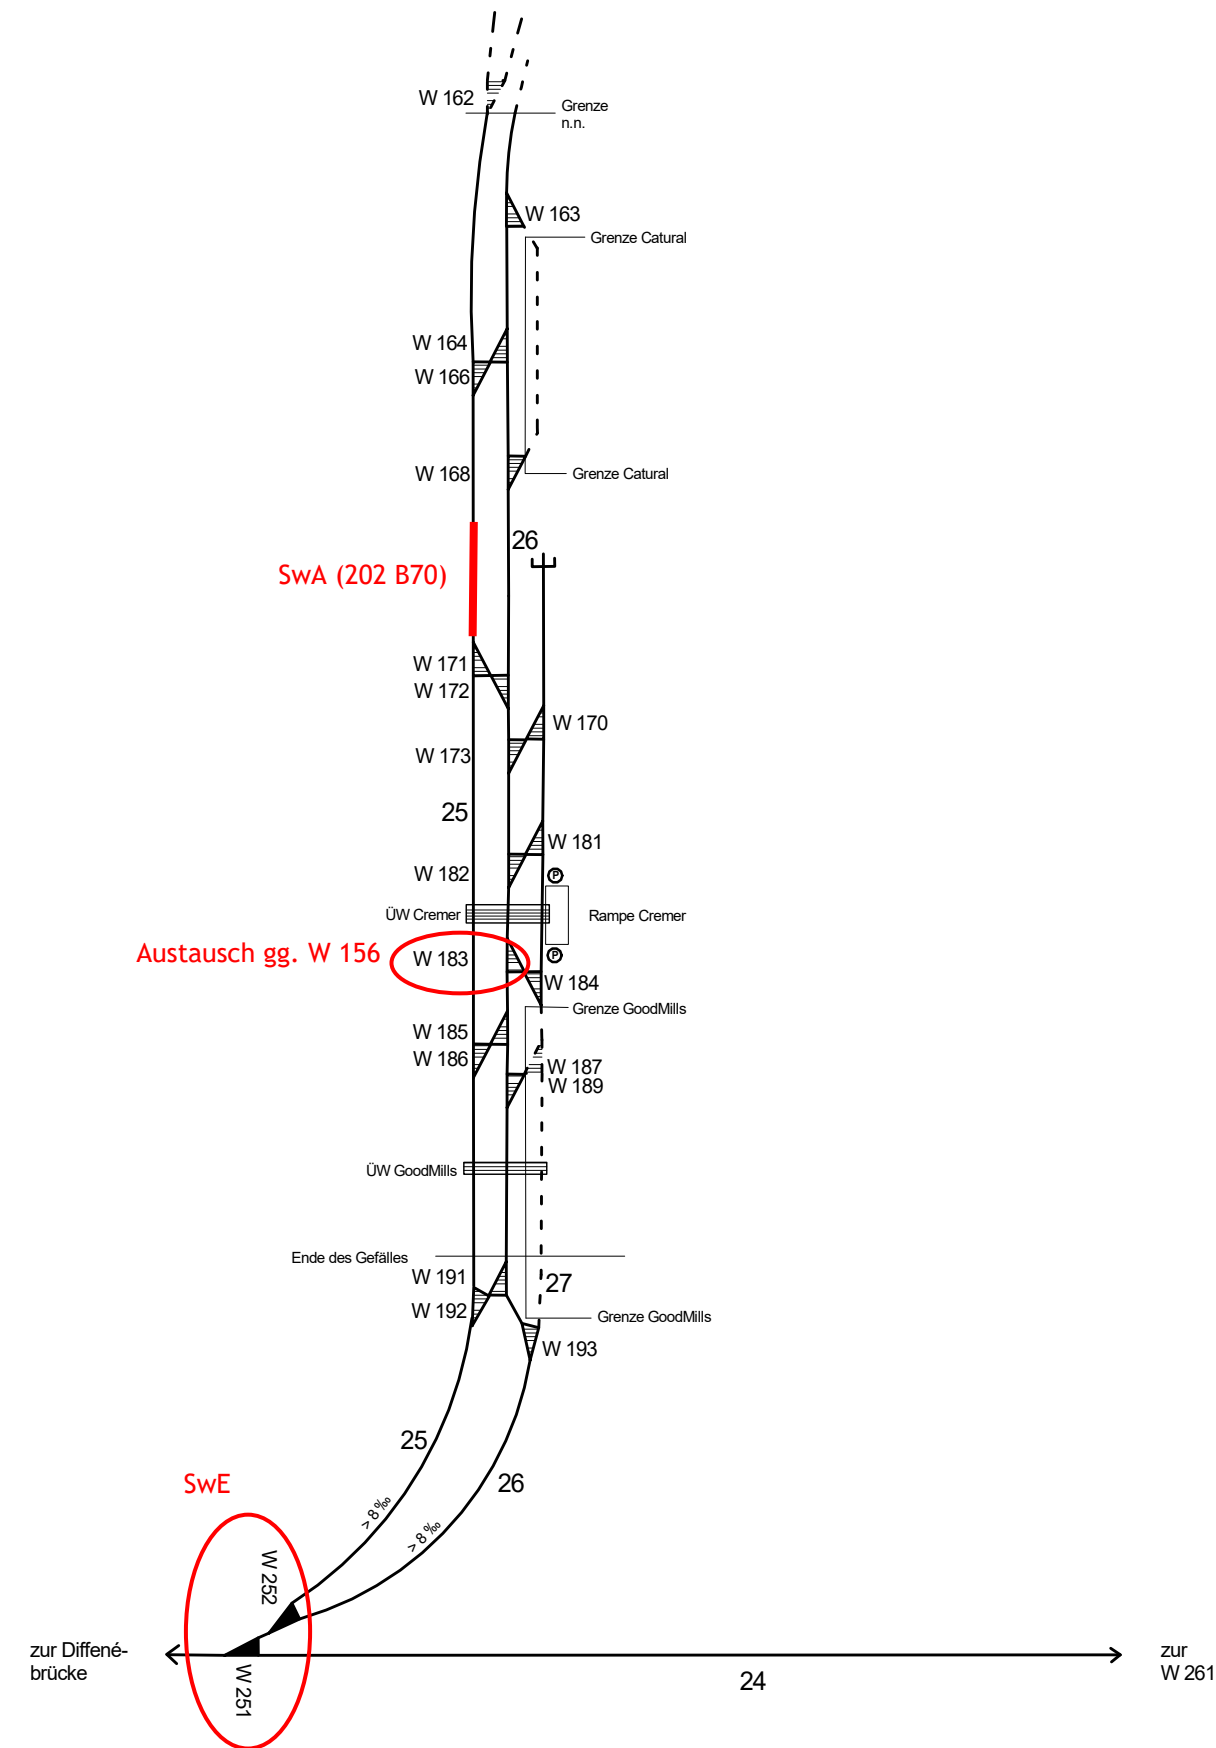

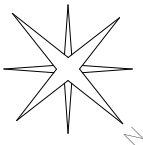

- Betriebsbestand
- - - gesperrter Bestand
- - - Fremdinfrastuktur
- ⊙ Profileinschränkungen
- > x ‰ Gefälle mit Richtung
- ▨ BÜ/ÜW technisch gesichert
- ▤ BÜ/ÜW nichttechnisch gesichert