



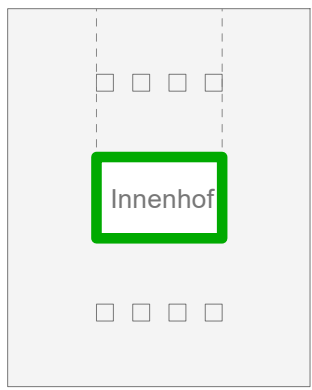


- Dachaufbau:**
Gefälle 2%
- extensive Begrünung $\leq 100\text{mm}$
- Sedumsprossen,
- Vegetationsschicht, Körnung 4-16mm, 60mm,
- Filtervlies,
- Dränschicht 25mm,
bzw. Kiesschüttung 16/32, 50-100mm
- Trenn - Schutzlage
- zweilagige bituminöse Abdichtung (wurzelfest)
- Gefälledämmung Schaumglas (WLG 050) 50-280mm,
- Grunddämmung Schaumglas (WLG 050) 140mm
- bituminöser Voranstrich,
- St-Betondecke C40/50 280mm
- Absturzsischerung/Geländer**
Fabrikat: Elanco
Typ: LR ZEDFIX,
geneigte Position
Farbe: nach Wahl AG
(Gewerk: Dachabstüchtungsarbeiten)

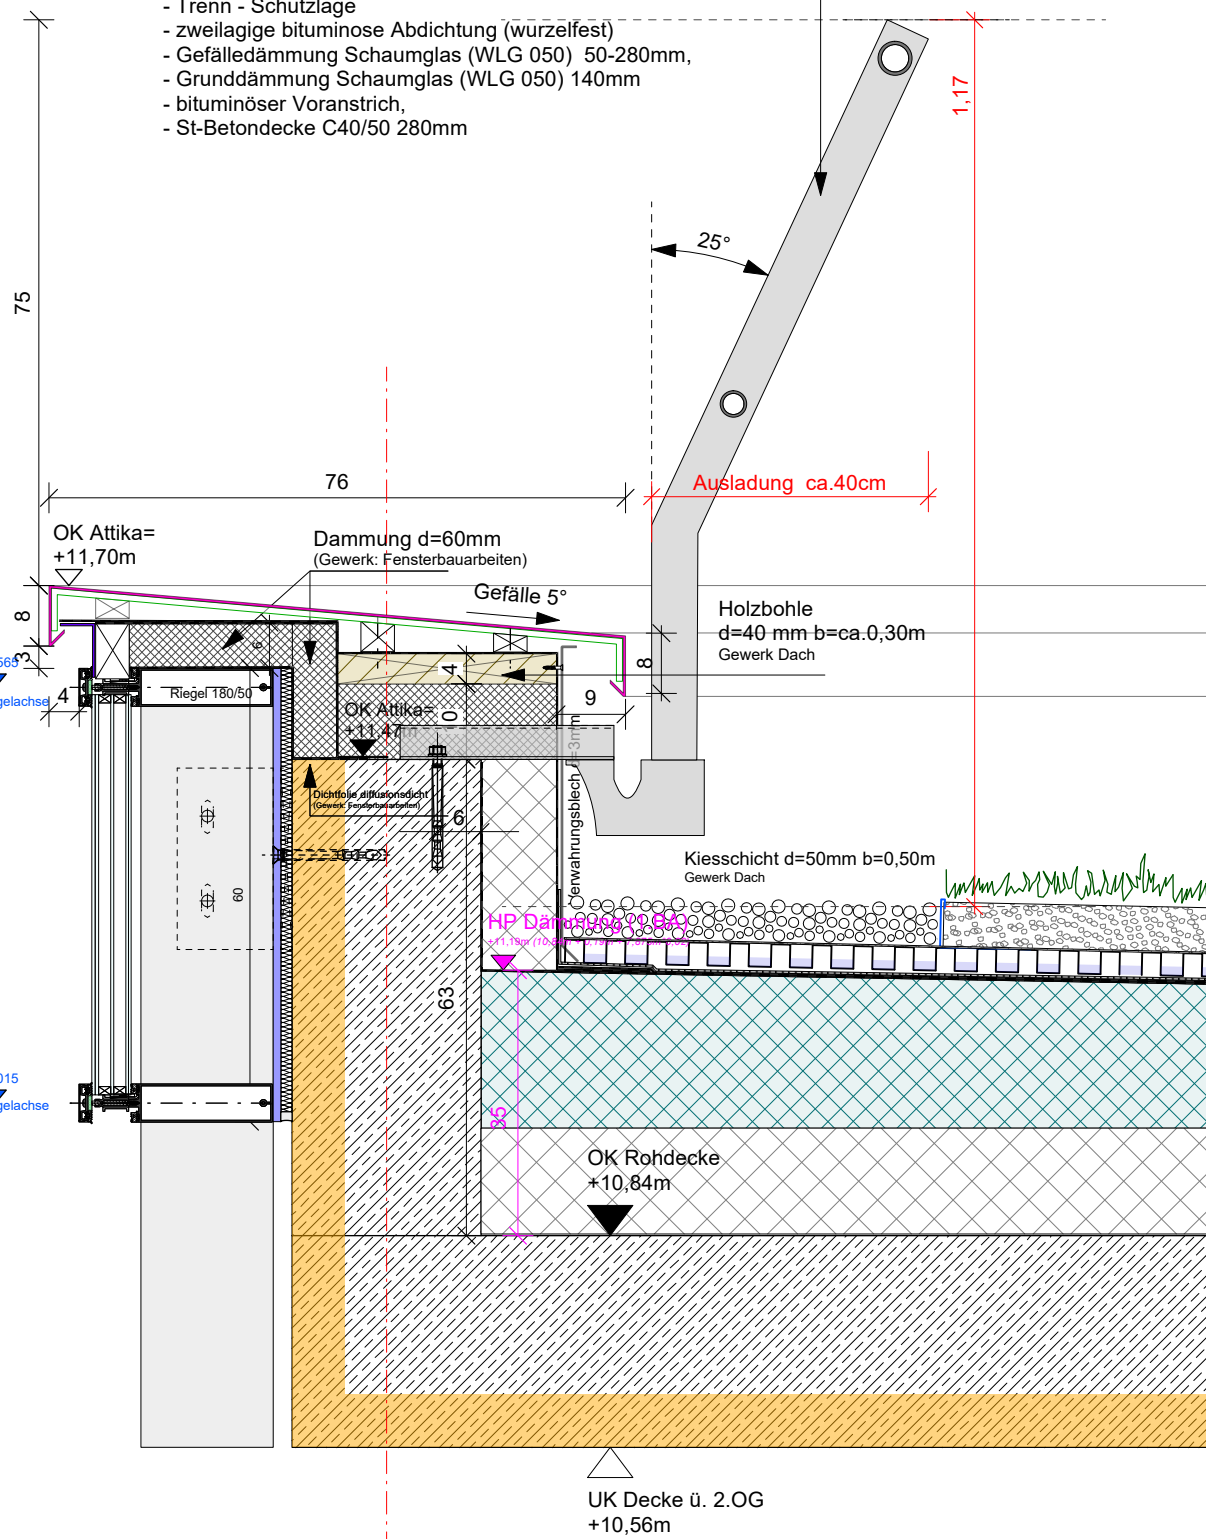



DA-01_DVS_Attika + Geländer Innenhof_M 1:10

- Absturzsischerung/Geländer**
Fabrikat: Elanco
Typ: LR ZEDFIX,
geneigte Position
Farbe: nach Wahl AG
(Gewerk: Dachabstüchtungsarbeiten)


- Dachaufbau:**
Gefälle 2%
- extensive Begrünung $\leq 100\text{mm}$
- Sedumsprossen,
- Vegetationsschicht, Körnung 4-16mm, 60mm,
- Filtervlies,
- Dränschicht 25mm,
bzw. Kiesschüttung 16/32, 50-100mm
- Trenn - Schutzlage
- zweilagige bituminöse Abdichtung (wurzelfest)
- Gefälledämmung Schaumglas (WLG 050) 50-280mm,
- Grunddämmung Schaumglas (WLG 050) 140mm
- bituminöser Voranstrich,
- St-Betondecke C40/50 280mm

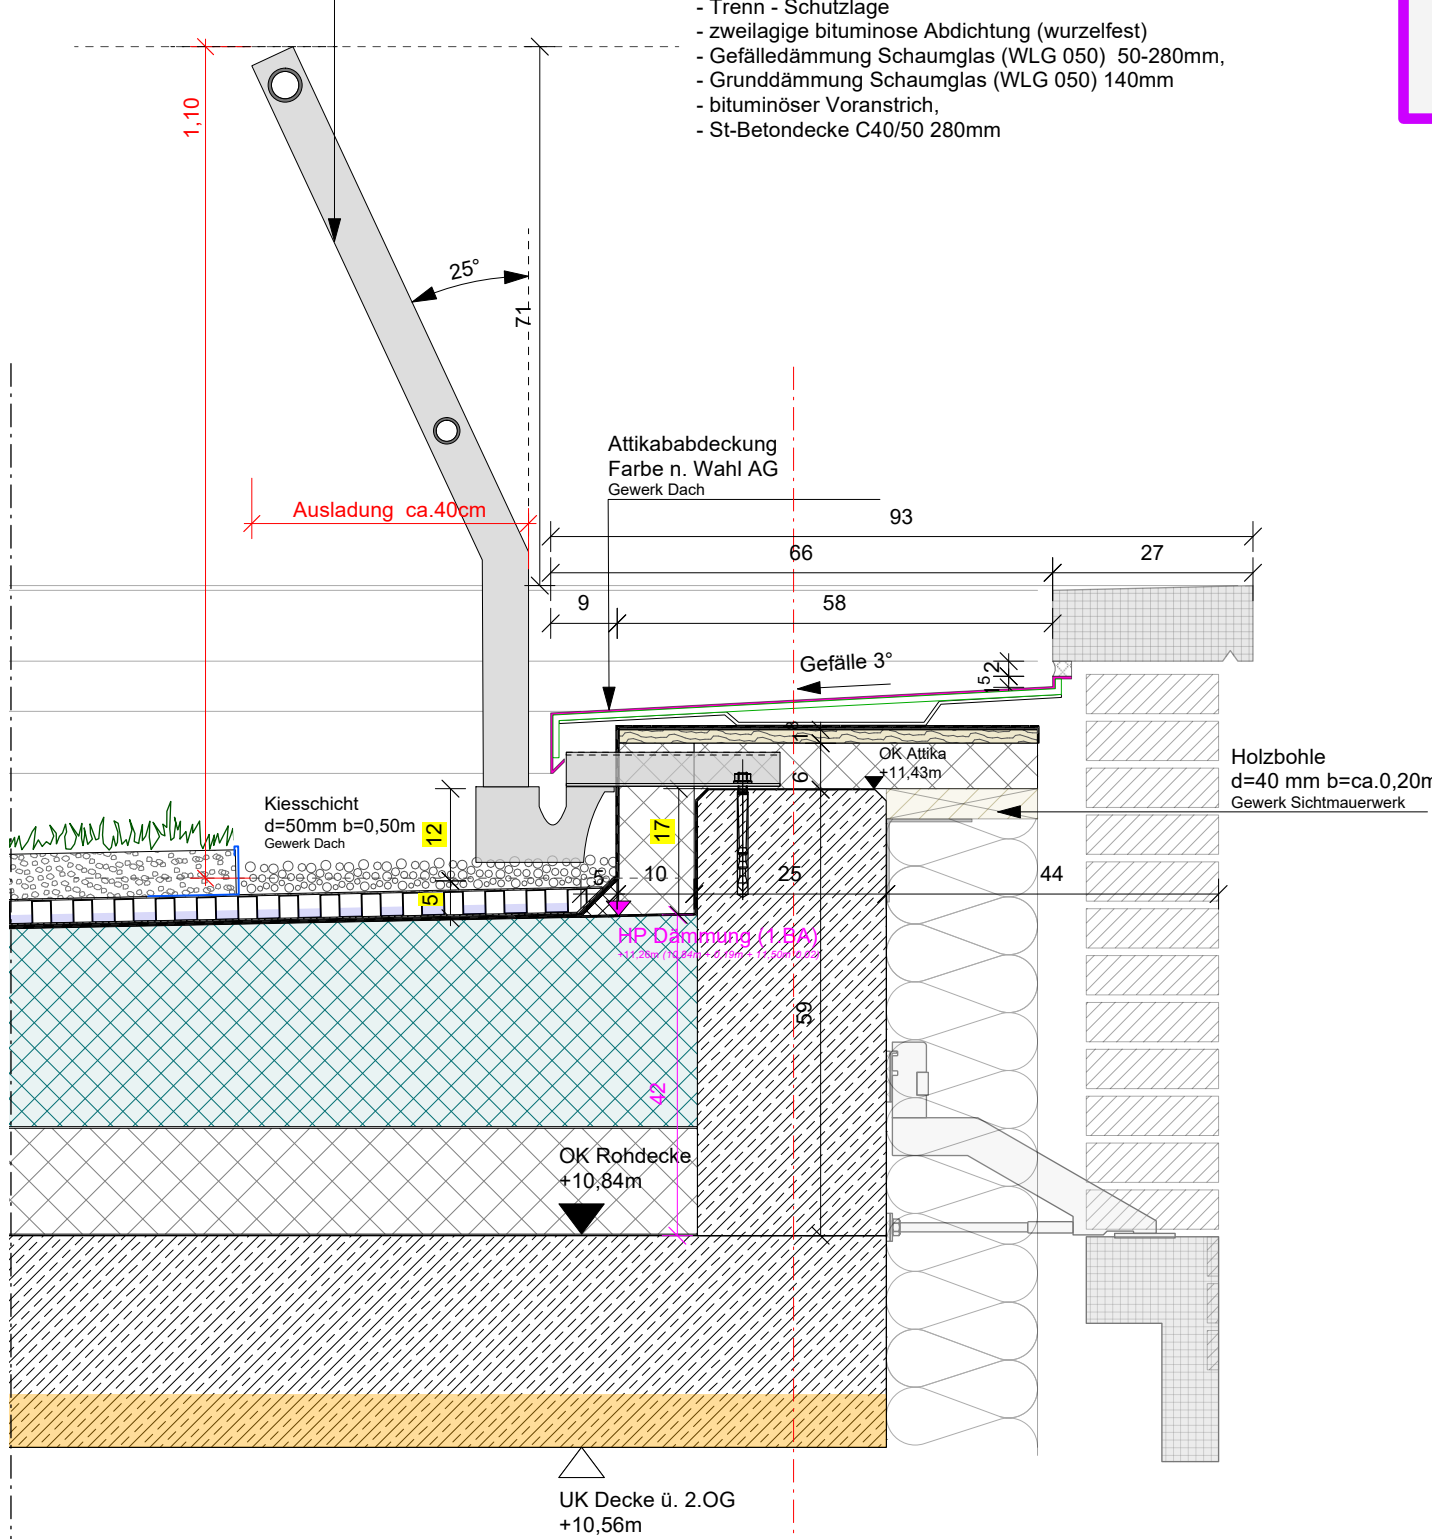


DA-02_DVS_Attika + Geländer Außenfassade_M 1:10

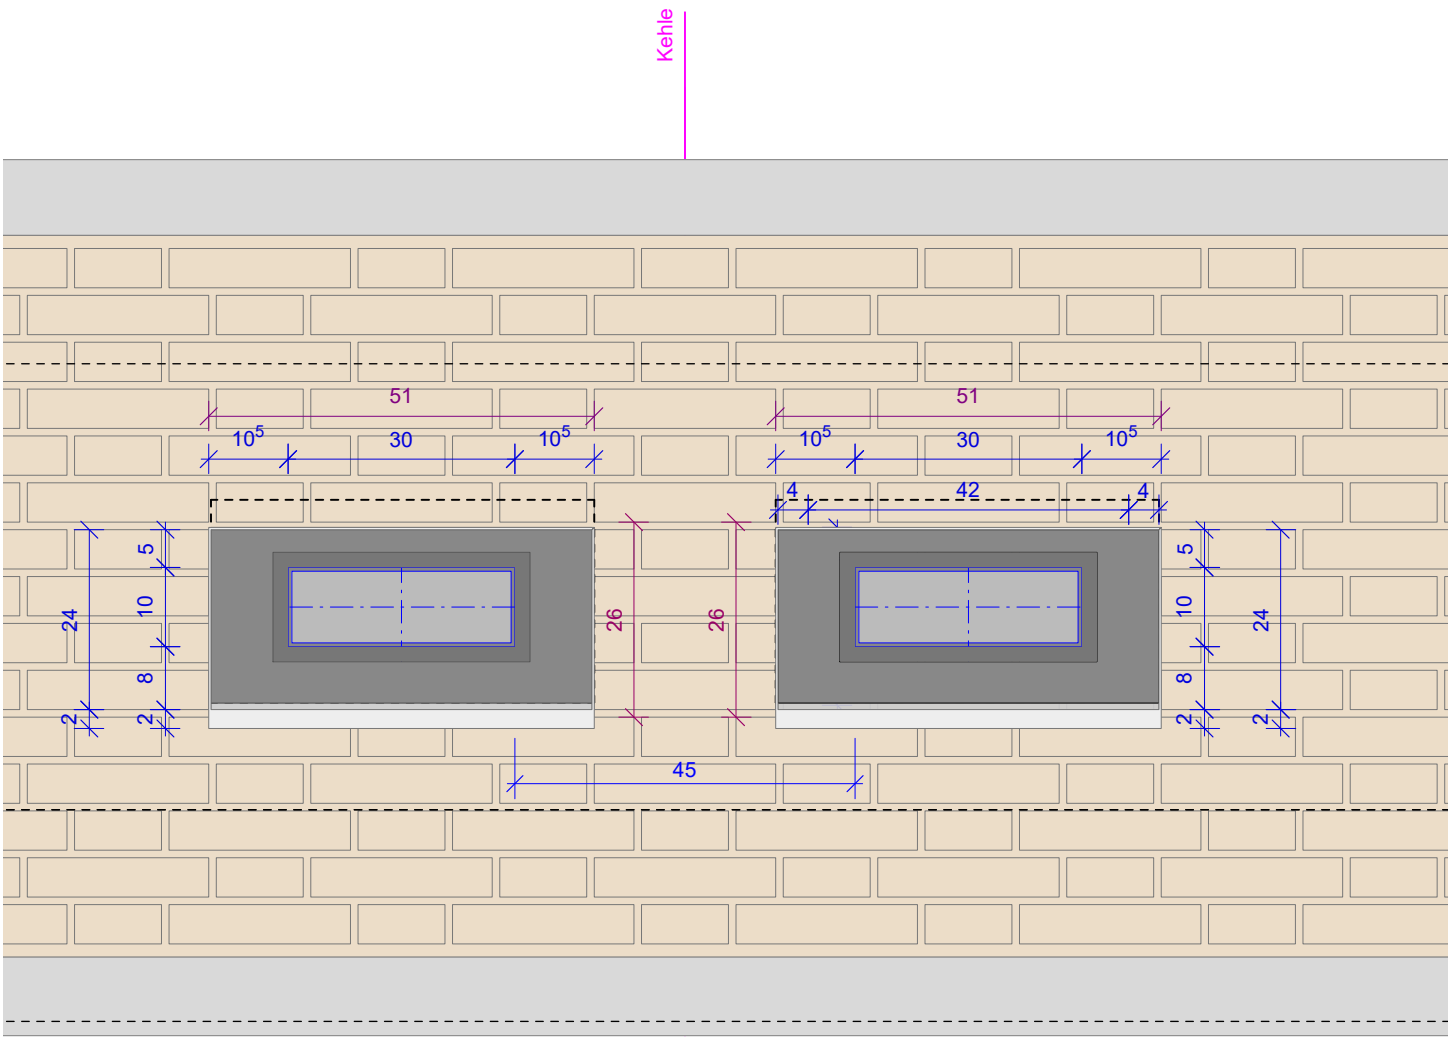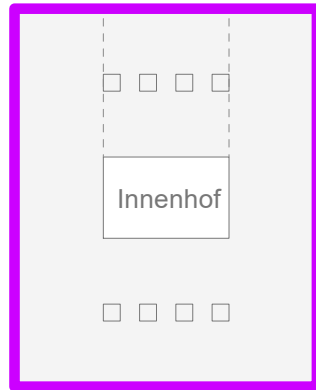


DA-03/2_Ansicht_Notüberlauf_M 1:10

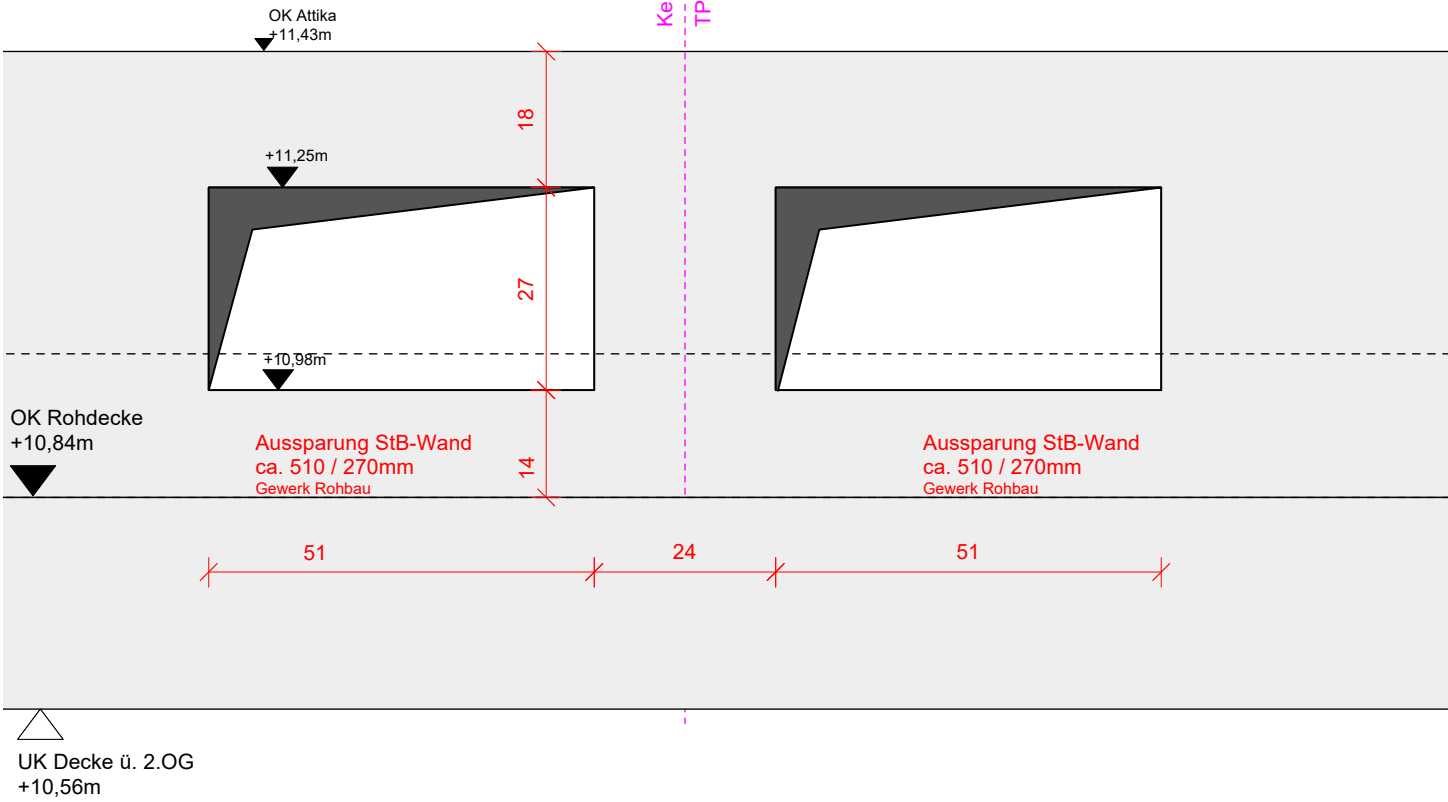

DA-03/3_Ansicht Rohbau_Notüberlauf_M 1:10

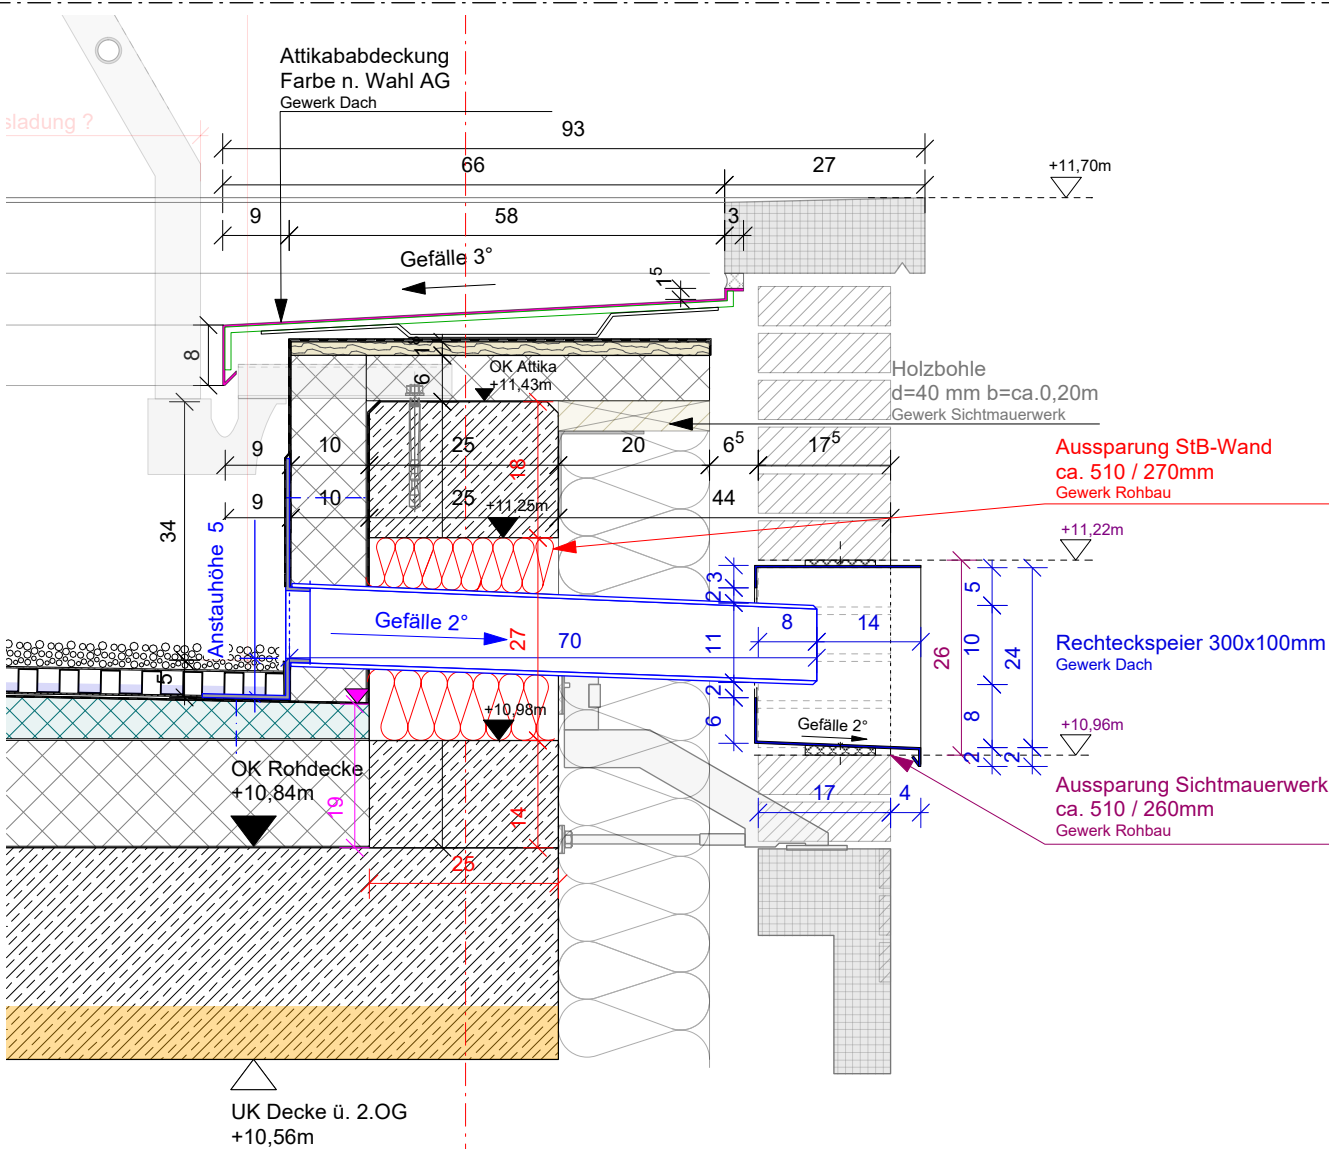

DA-03/1_DVS_Notüberlauf_M 1:10

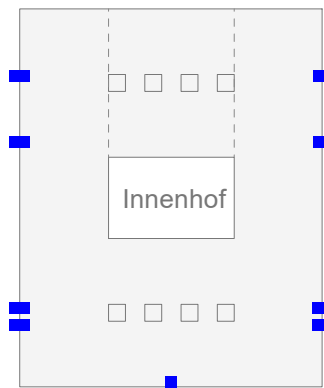

A	Originalfassung	OV	16.10.2023
INDEX	ÄNDERUNG / ERGÄNZUNG	BEARBEITER	DATUM

	PROJEKT
	215510 NEUBAU REALSCHULE PLUS IN BOBENHEIM-ROXHEIM
	PROJEKTNR.
	AKTENZEICHEN

BAUHERR	UNTERSCHRIFT
Kreisverwaltung Rhein-Pfalz-Kreis Europaplatz 5 67063 Ludwigshafen	
VERTRETEN DURCH	UNTERSCHRIFT
Abteilung 6, Referat 61 Dipl. Ing. Architekt Michael Pack	
ARCHITEKT	UNTERSCHRIFT
AV1 ARCHITEKTEN GmbH Dujmovic Schanné Urg Kanalstr. 75 T 0631-341 099-0 67055 Kaiserslautern F 0631-341 099-69 www.av1architekten.de bubenheim-roxheim.realschule@av1architekten.de	

PLANUNGSSTUFE	PLANGRÖSSE	PLANGRUNDLAGE
Ausführungsplanung	700 x 600 mm	
PLANBEZEICHNUNG		
DACH DETAILS 01-03		
PLAN-NR.	INDEX	
AP_A_8.01_DA_DE_01-03		
DATUM	BEARB.	GEPRÜFT
16.10.2023	OV	BD
		MASSSTAB
		1:10

VORABZUG