




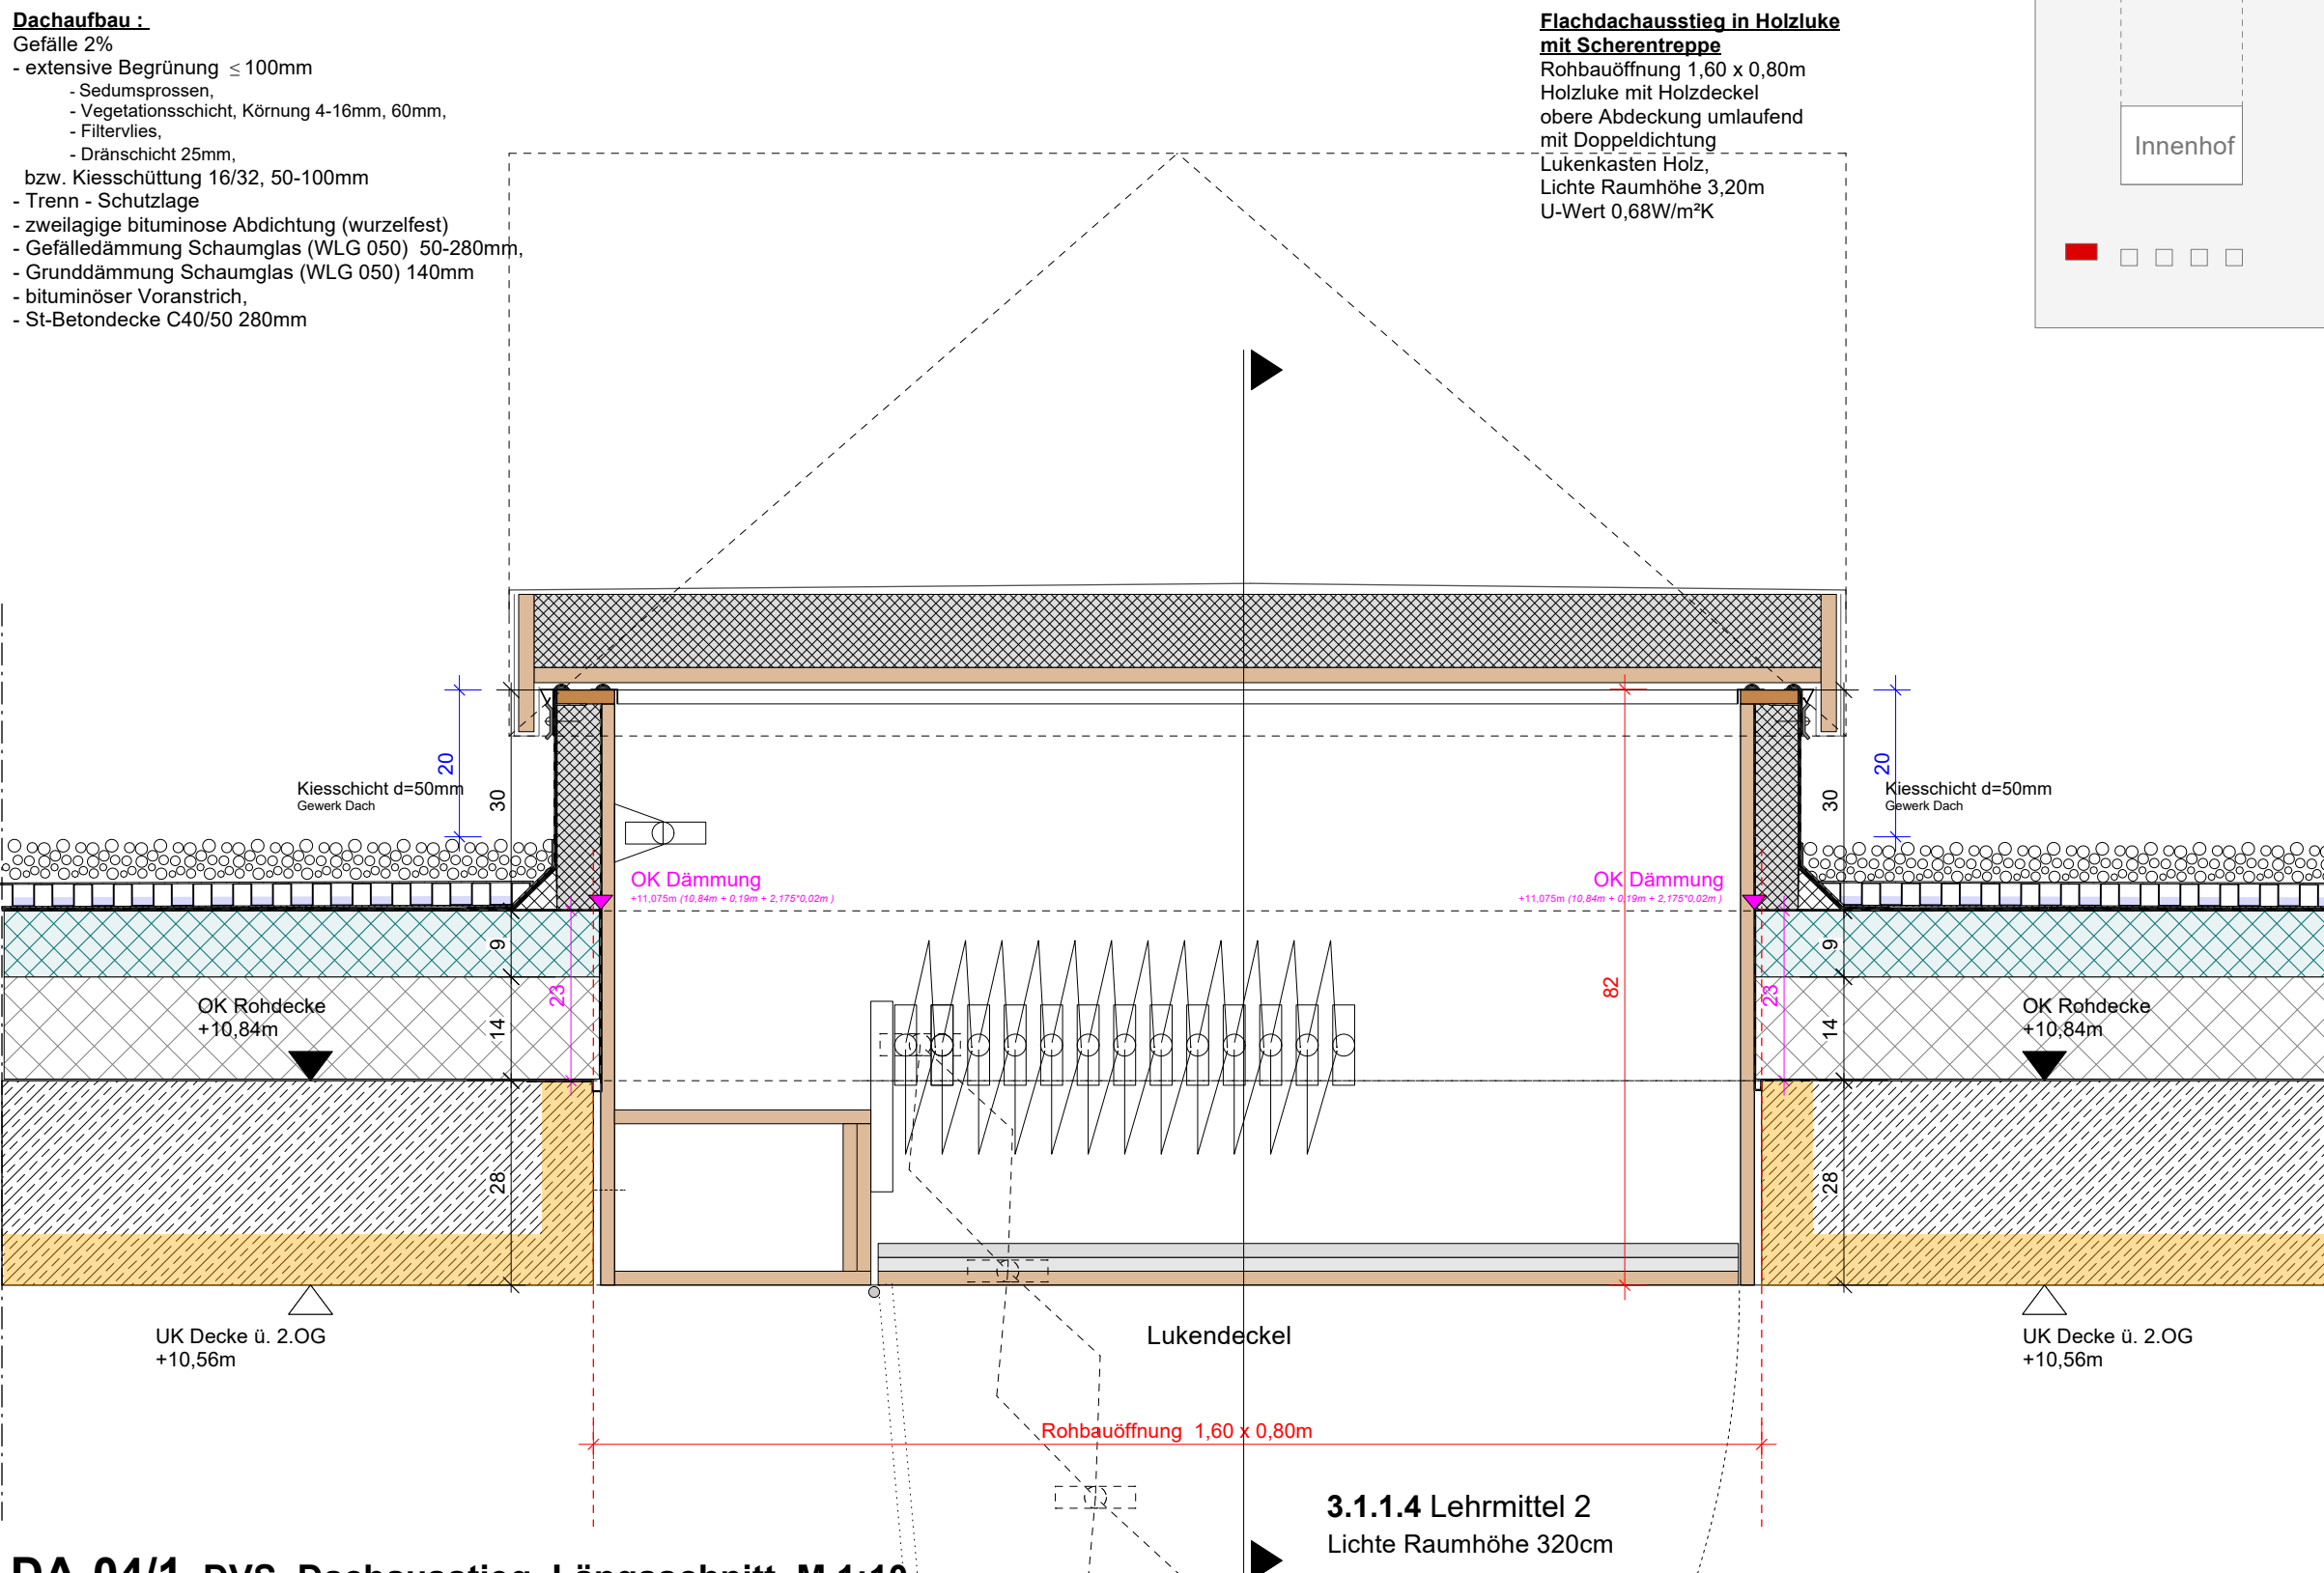


DA-04/1_DVS_Dachausstieg_Längsschnitt_M 1:10

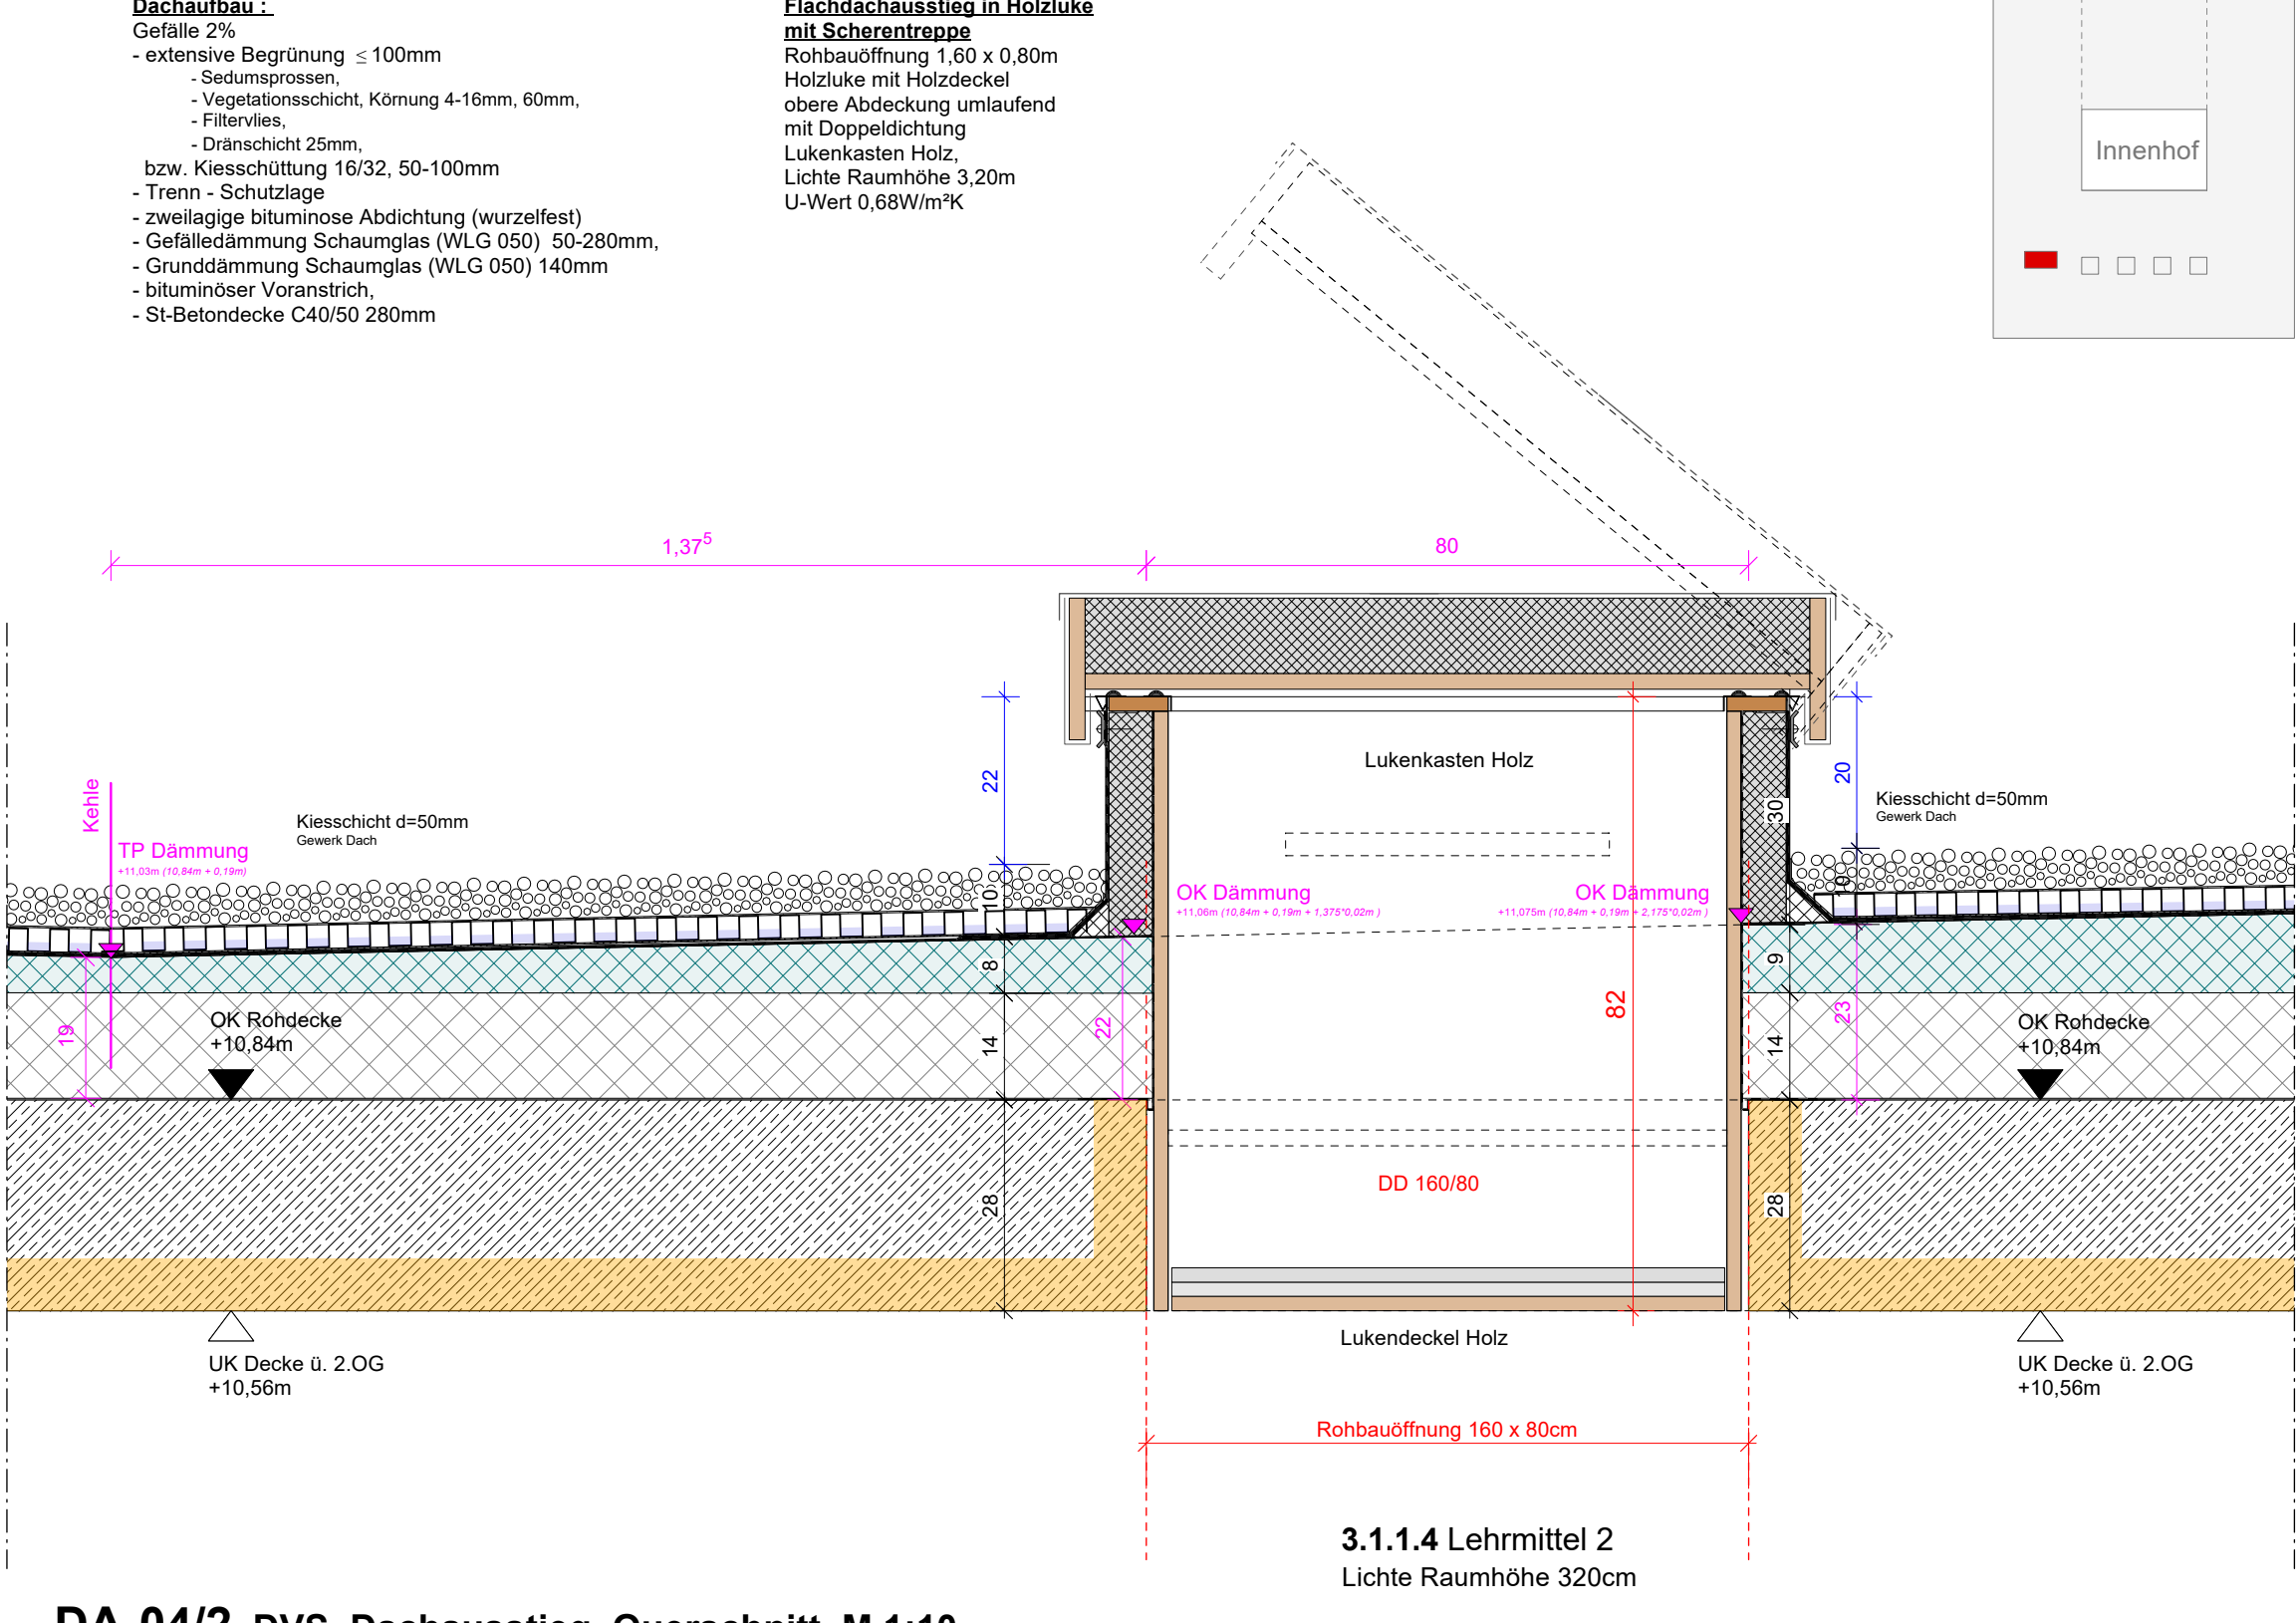


DA-04/2_DVS_Dachausstieg_Querschnitt_M 1:10

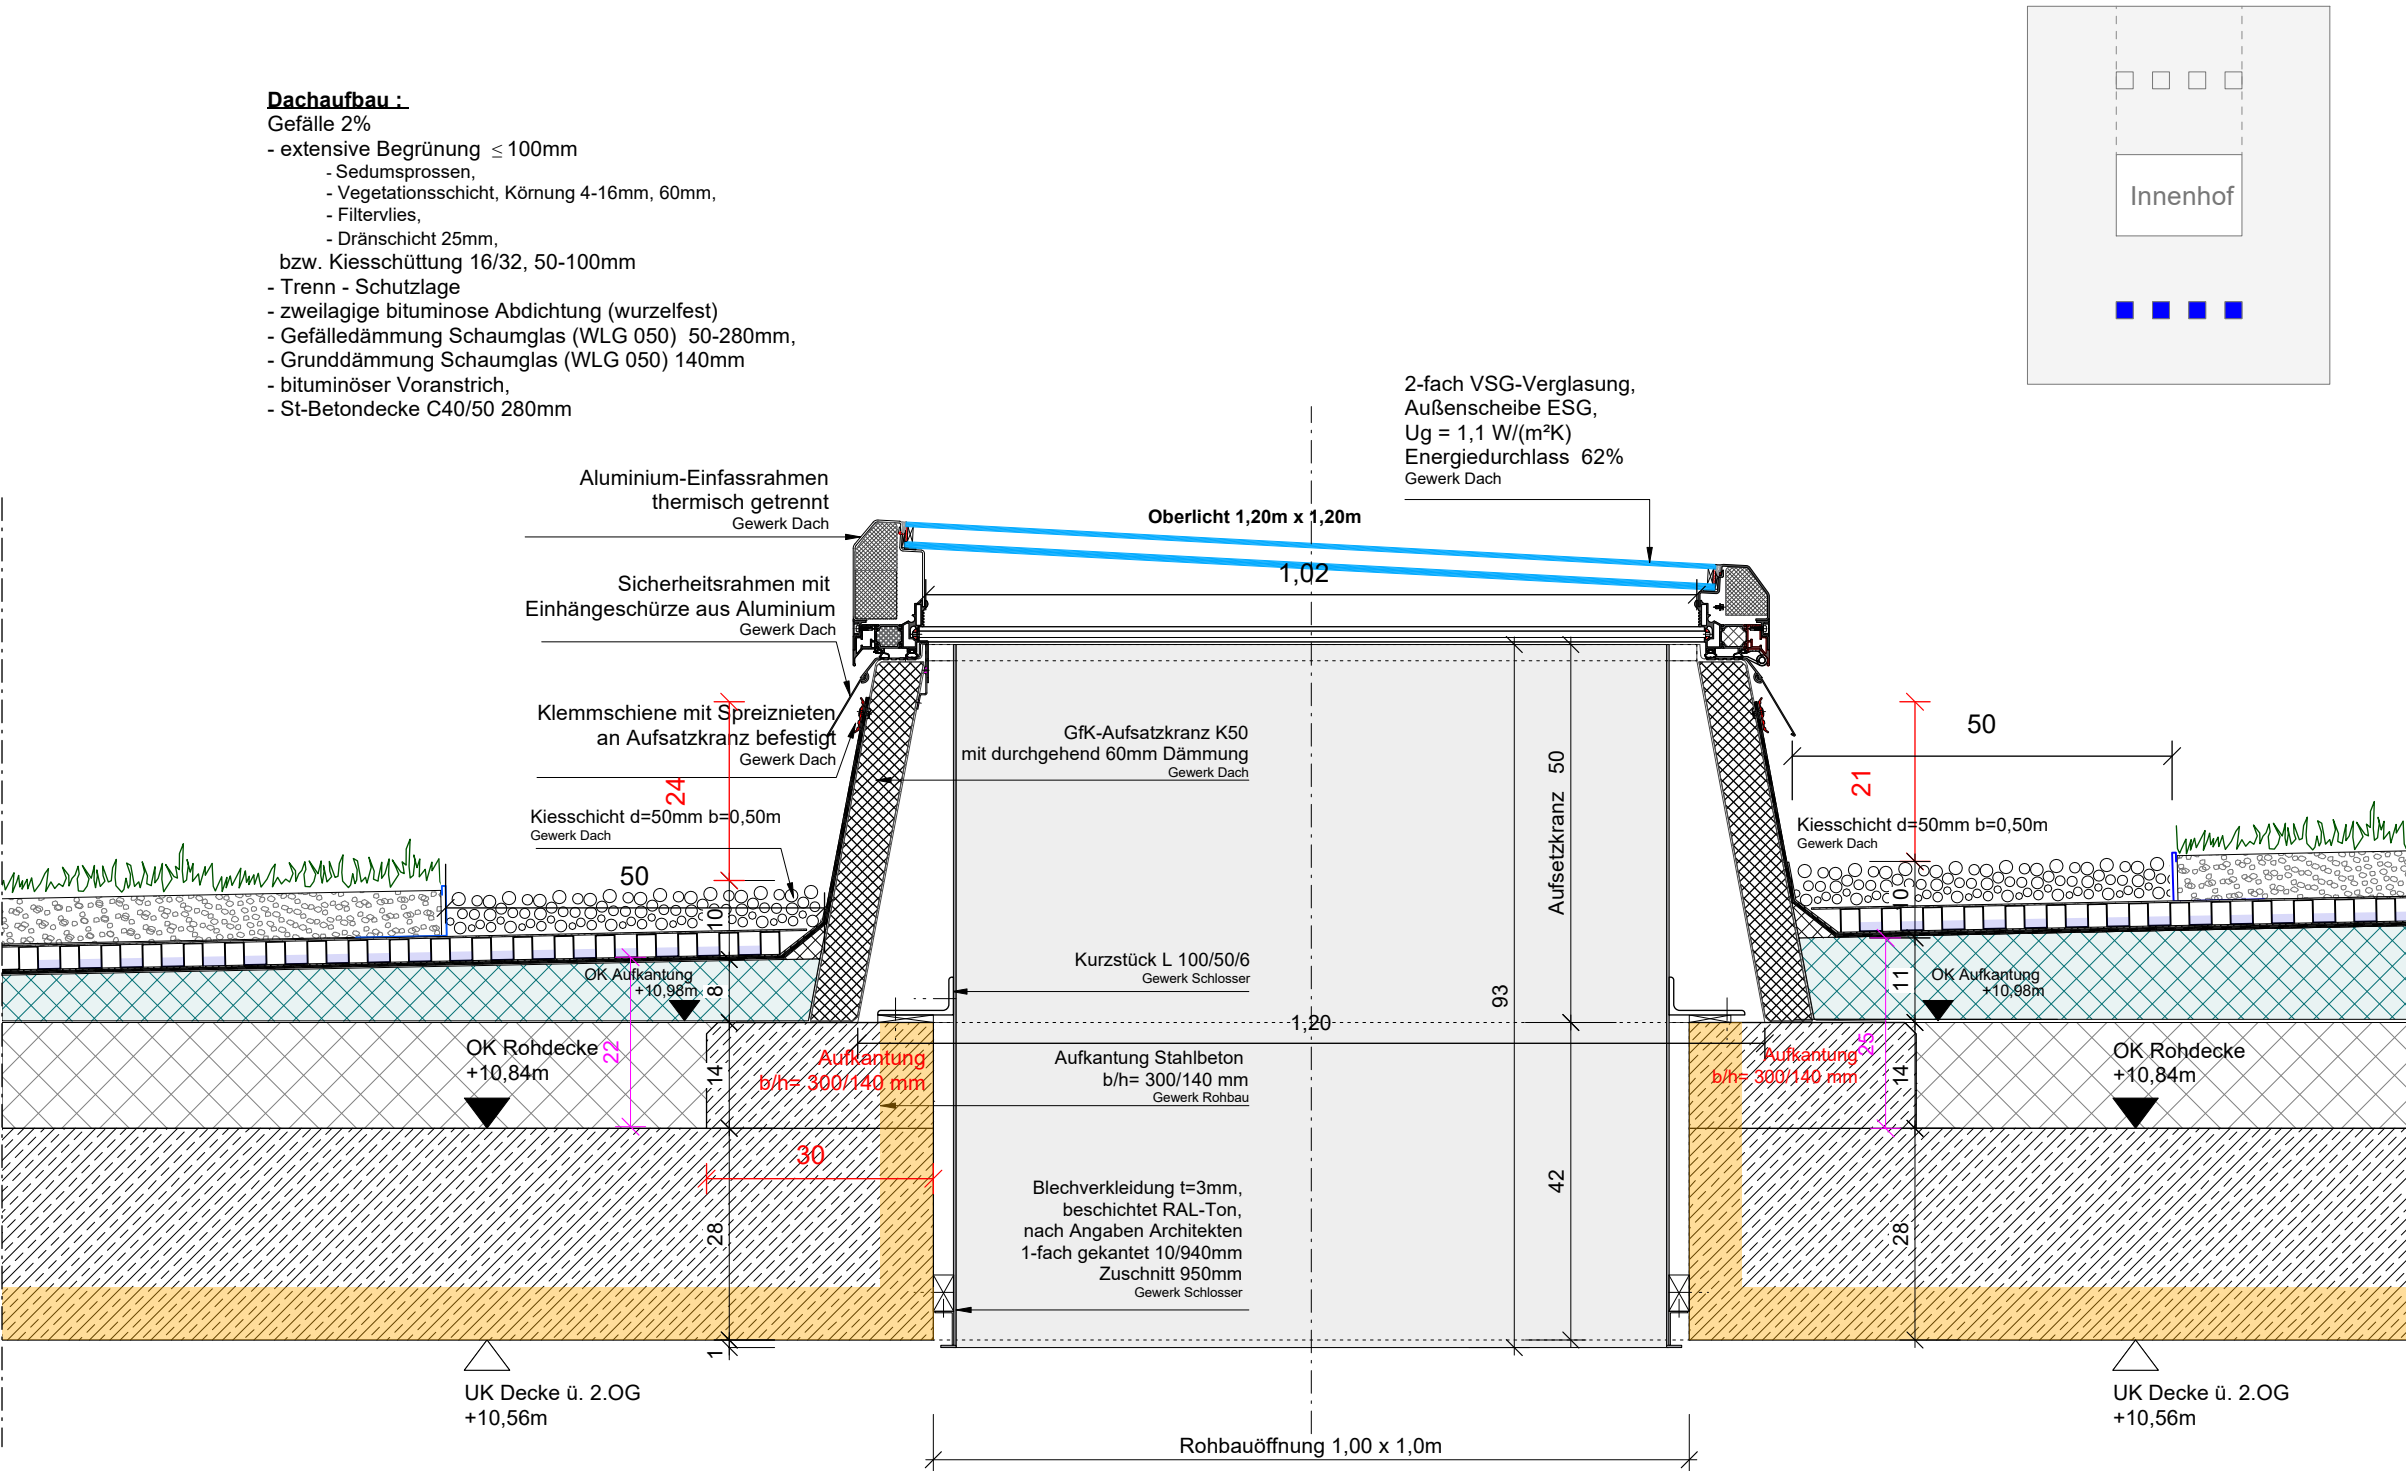


DA-05_DVS_Oberlicht Achse 5 (BA1)_M 1:10

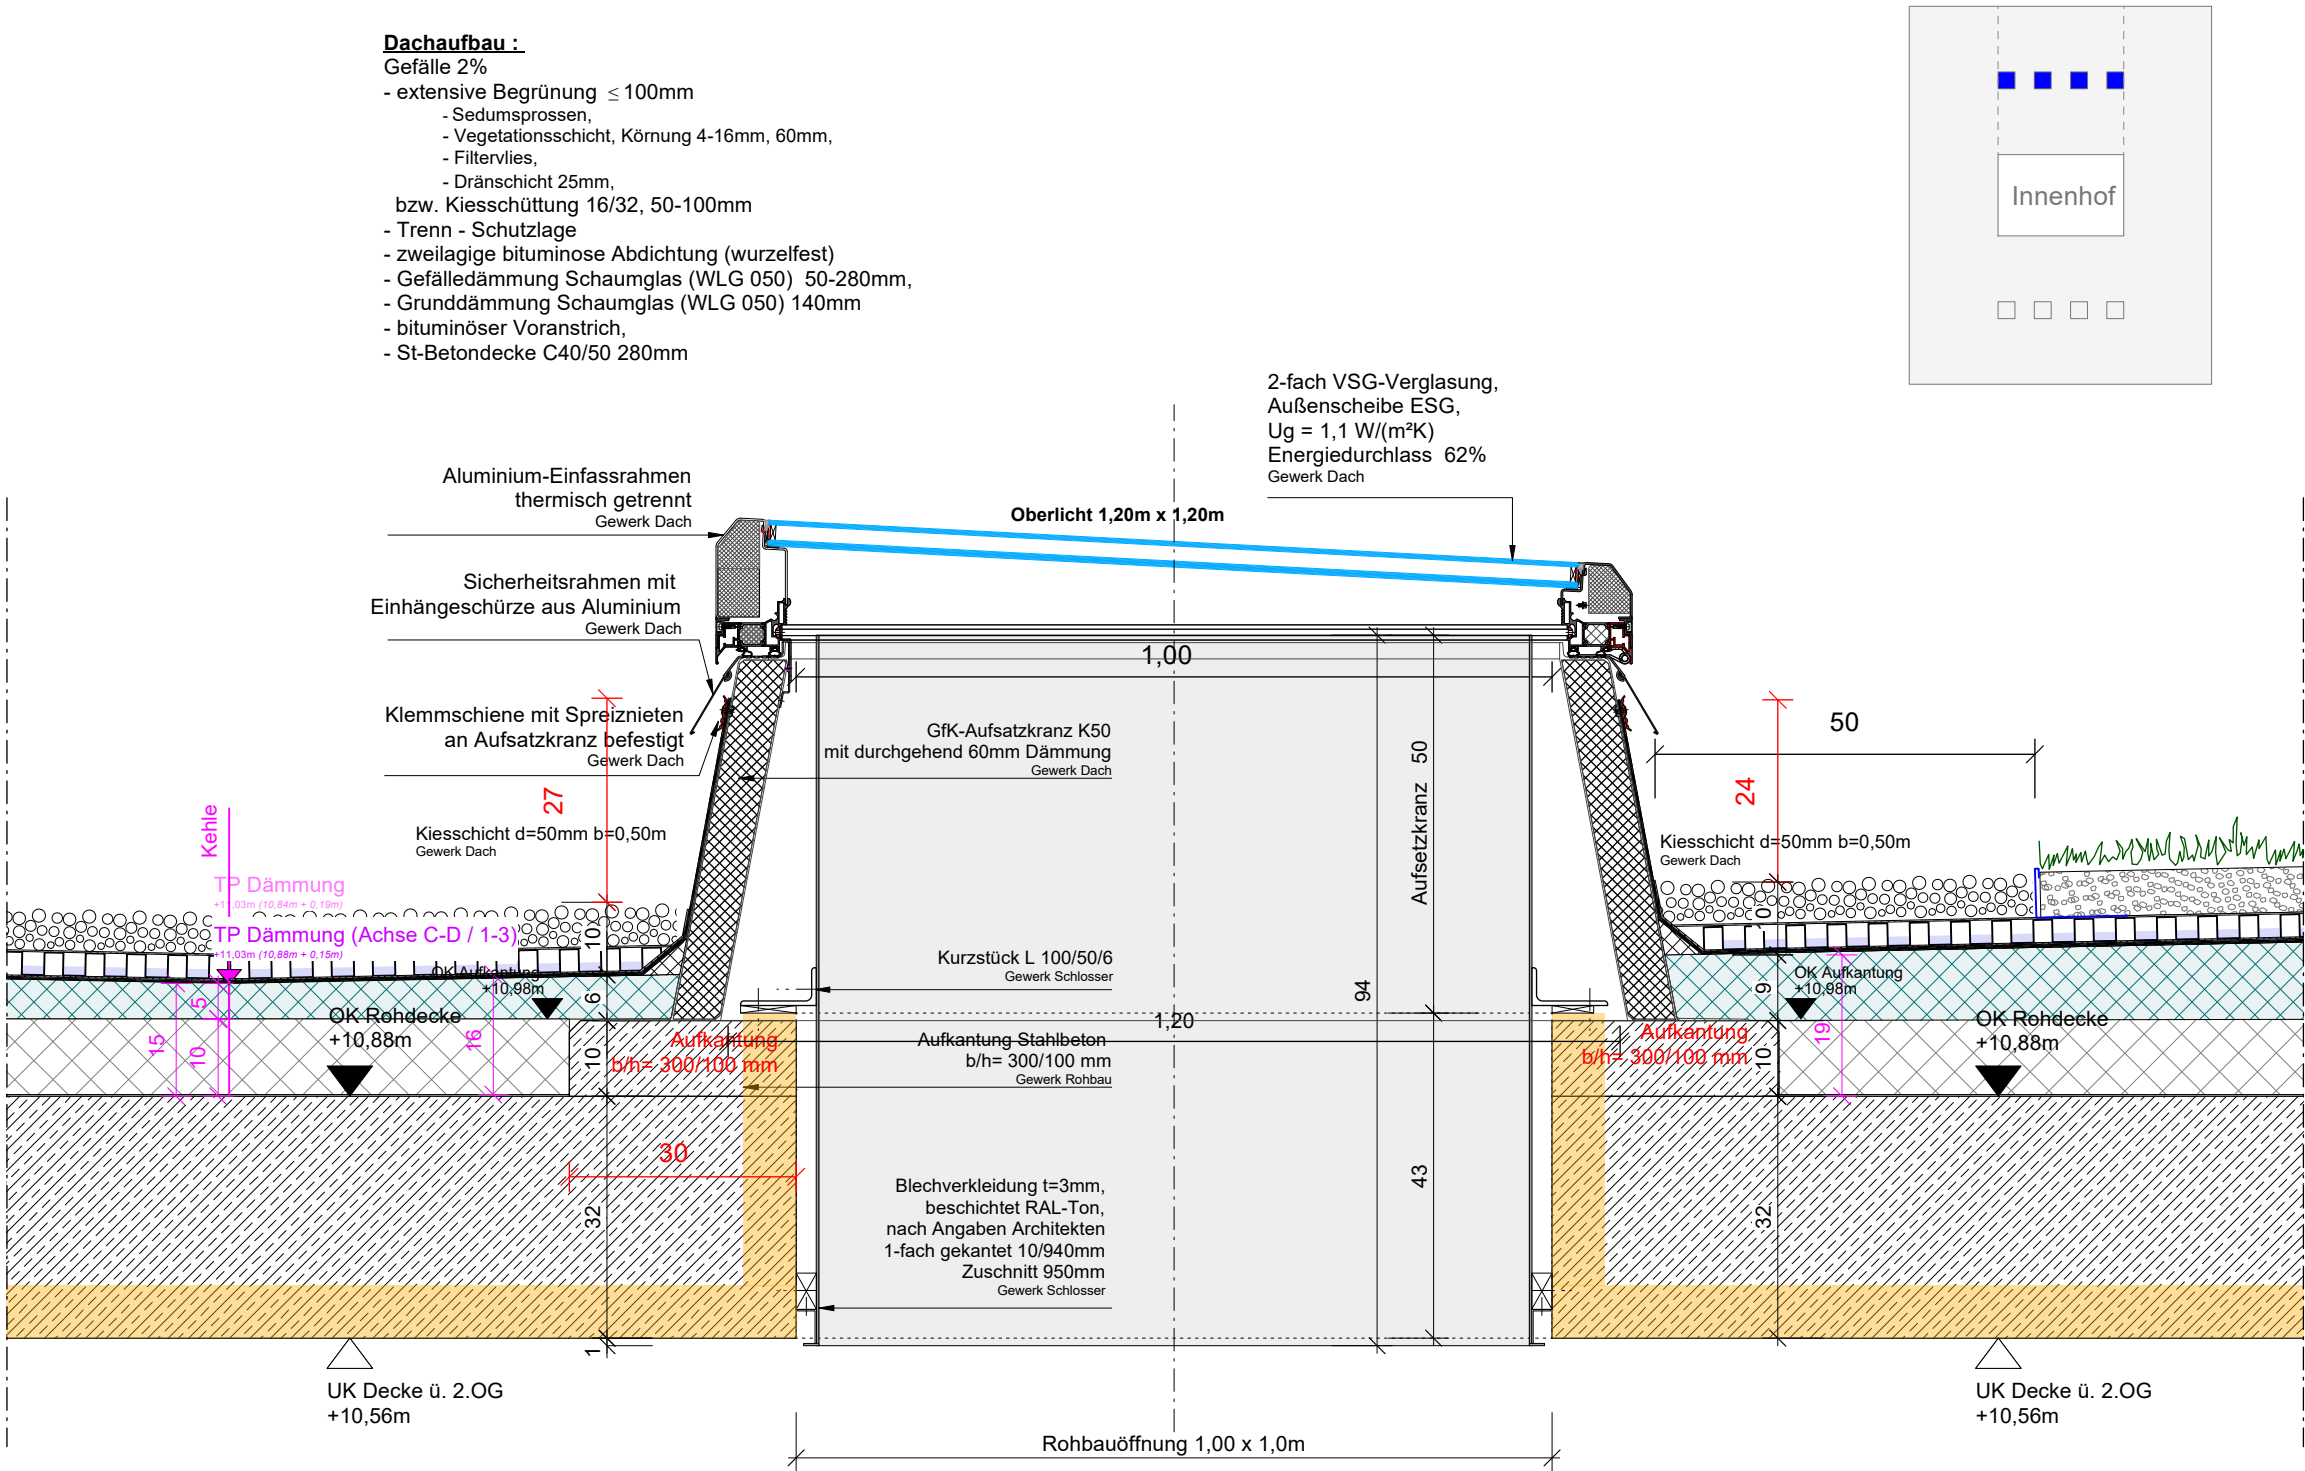


DA-06_DVS_Oberlicht Achse 2 (BA2)_M 1:10

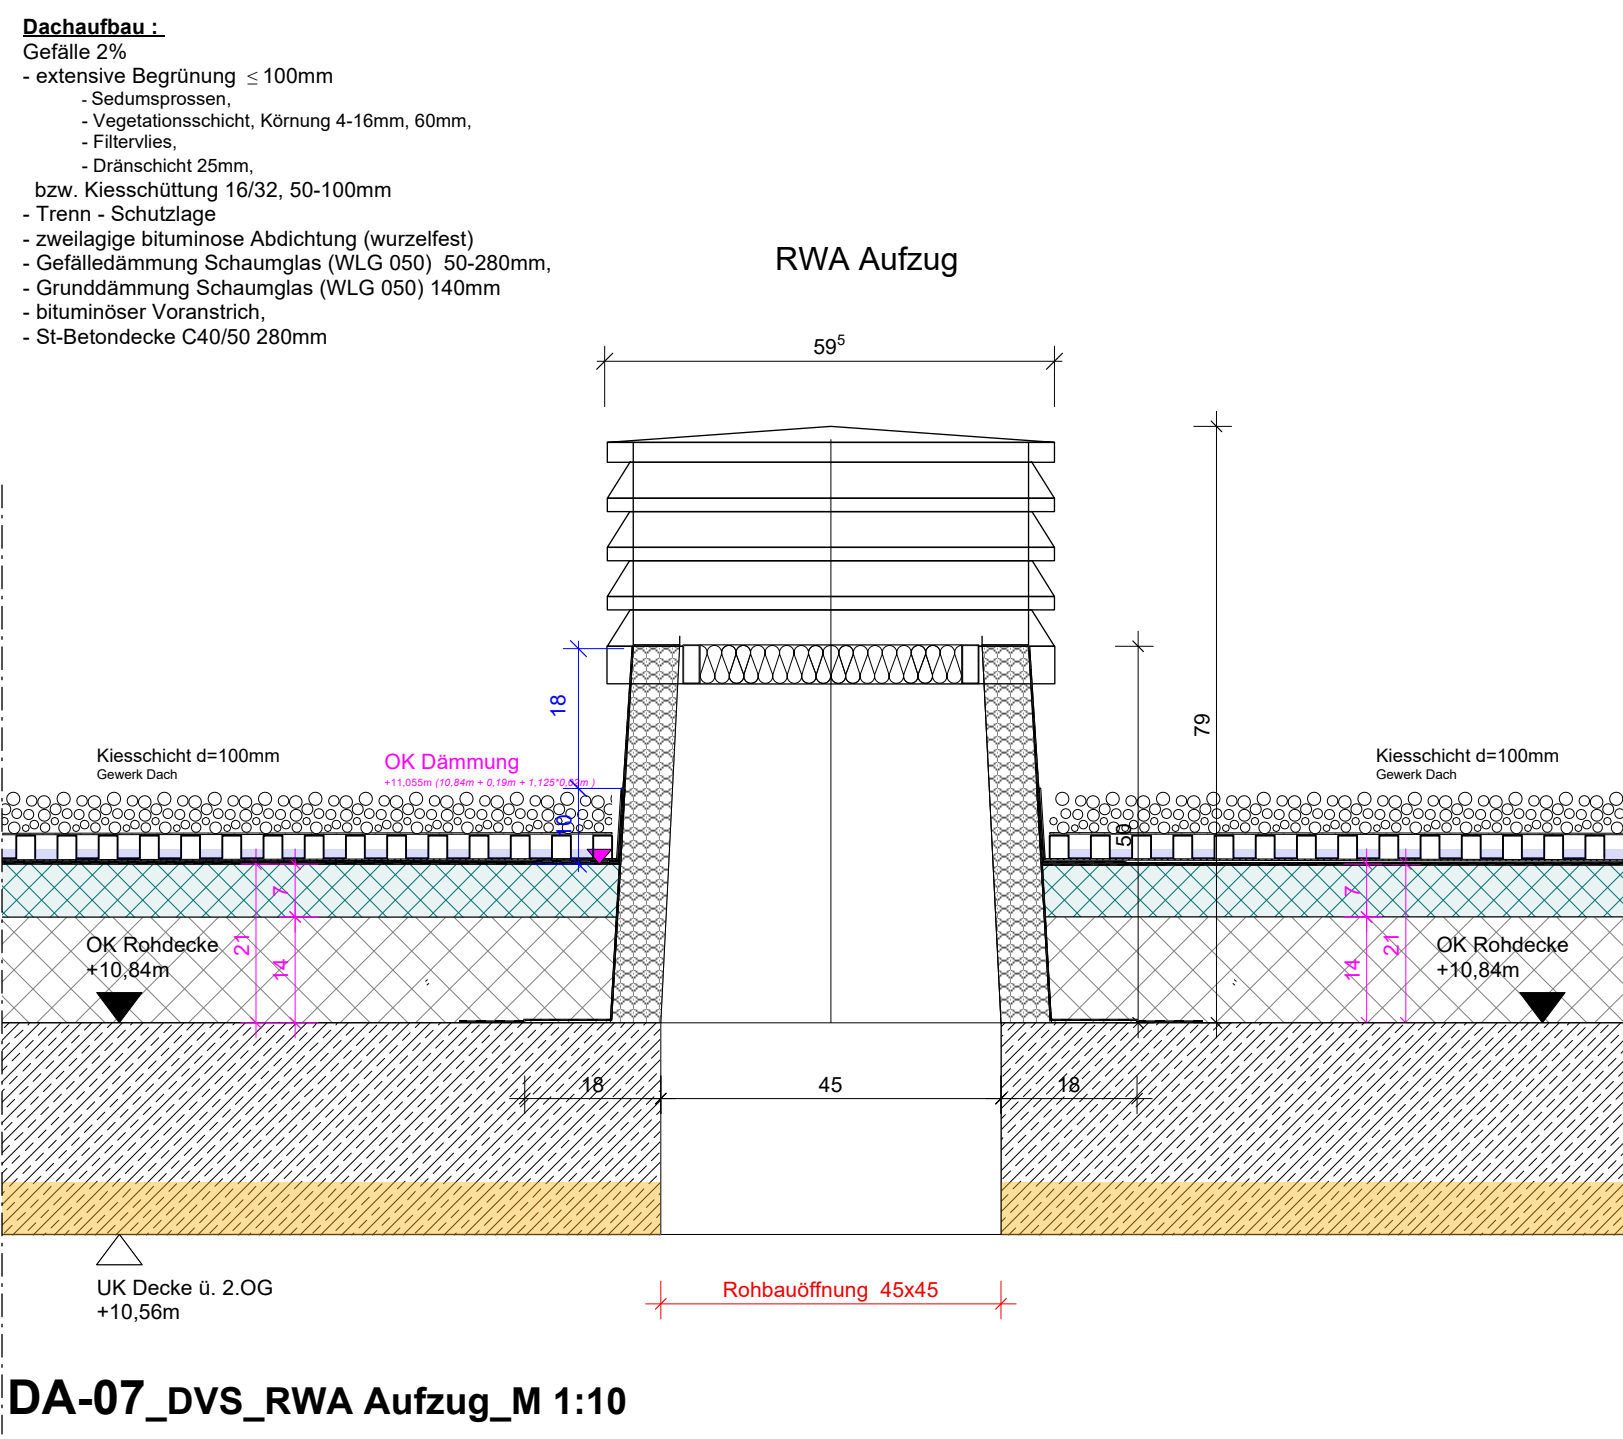

DA-07_DVS_RWA Aufzug_M 1:10

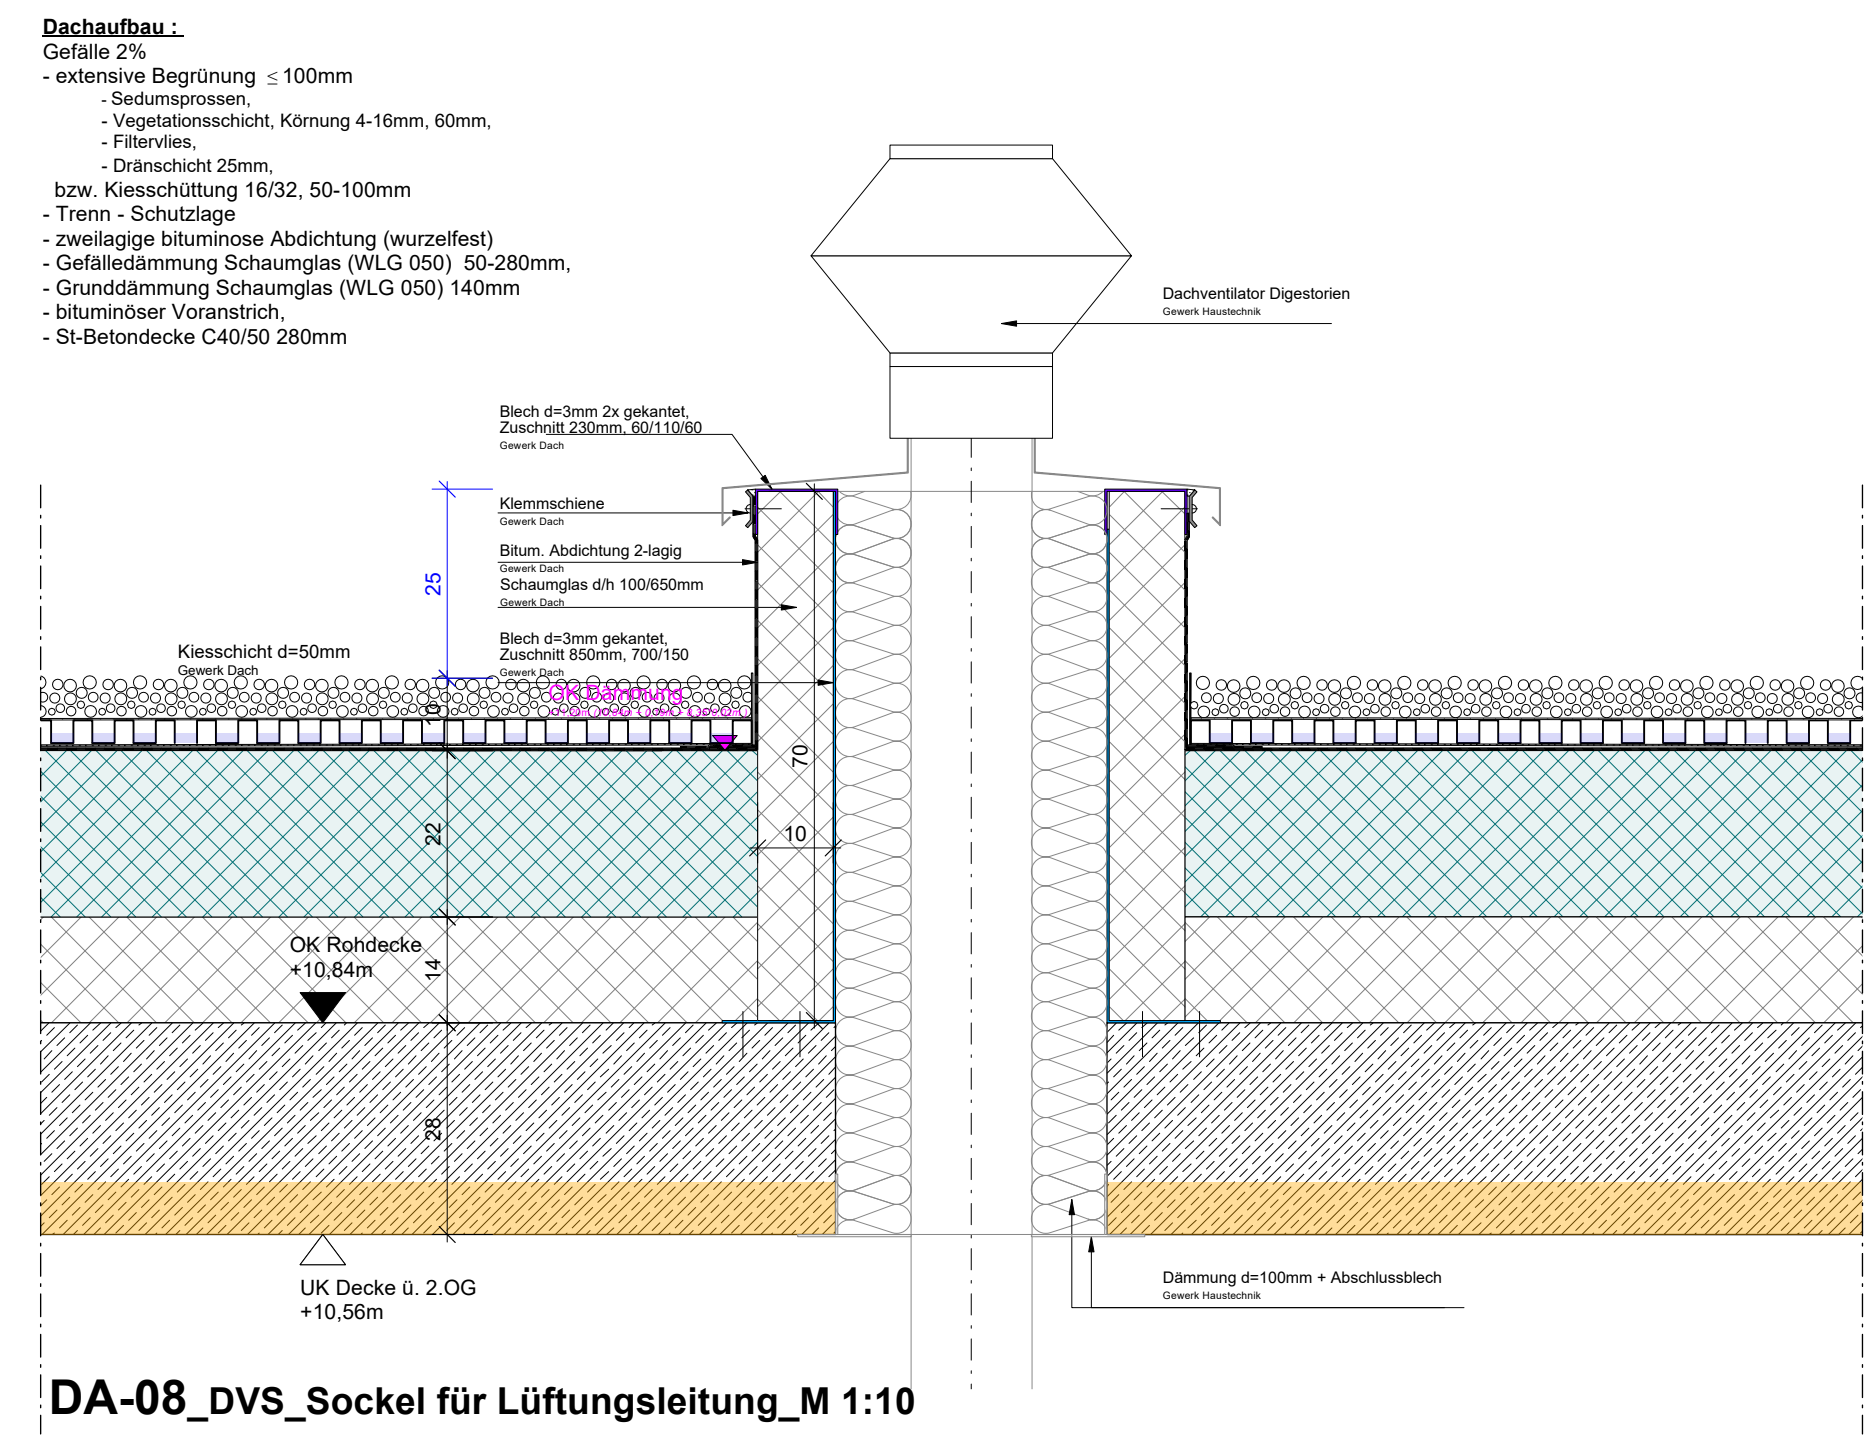

DA-08_DVS_Sockel für Lüftungsleitung_M 1:10

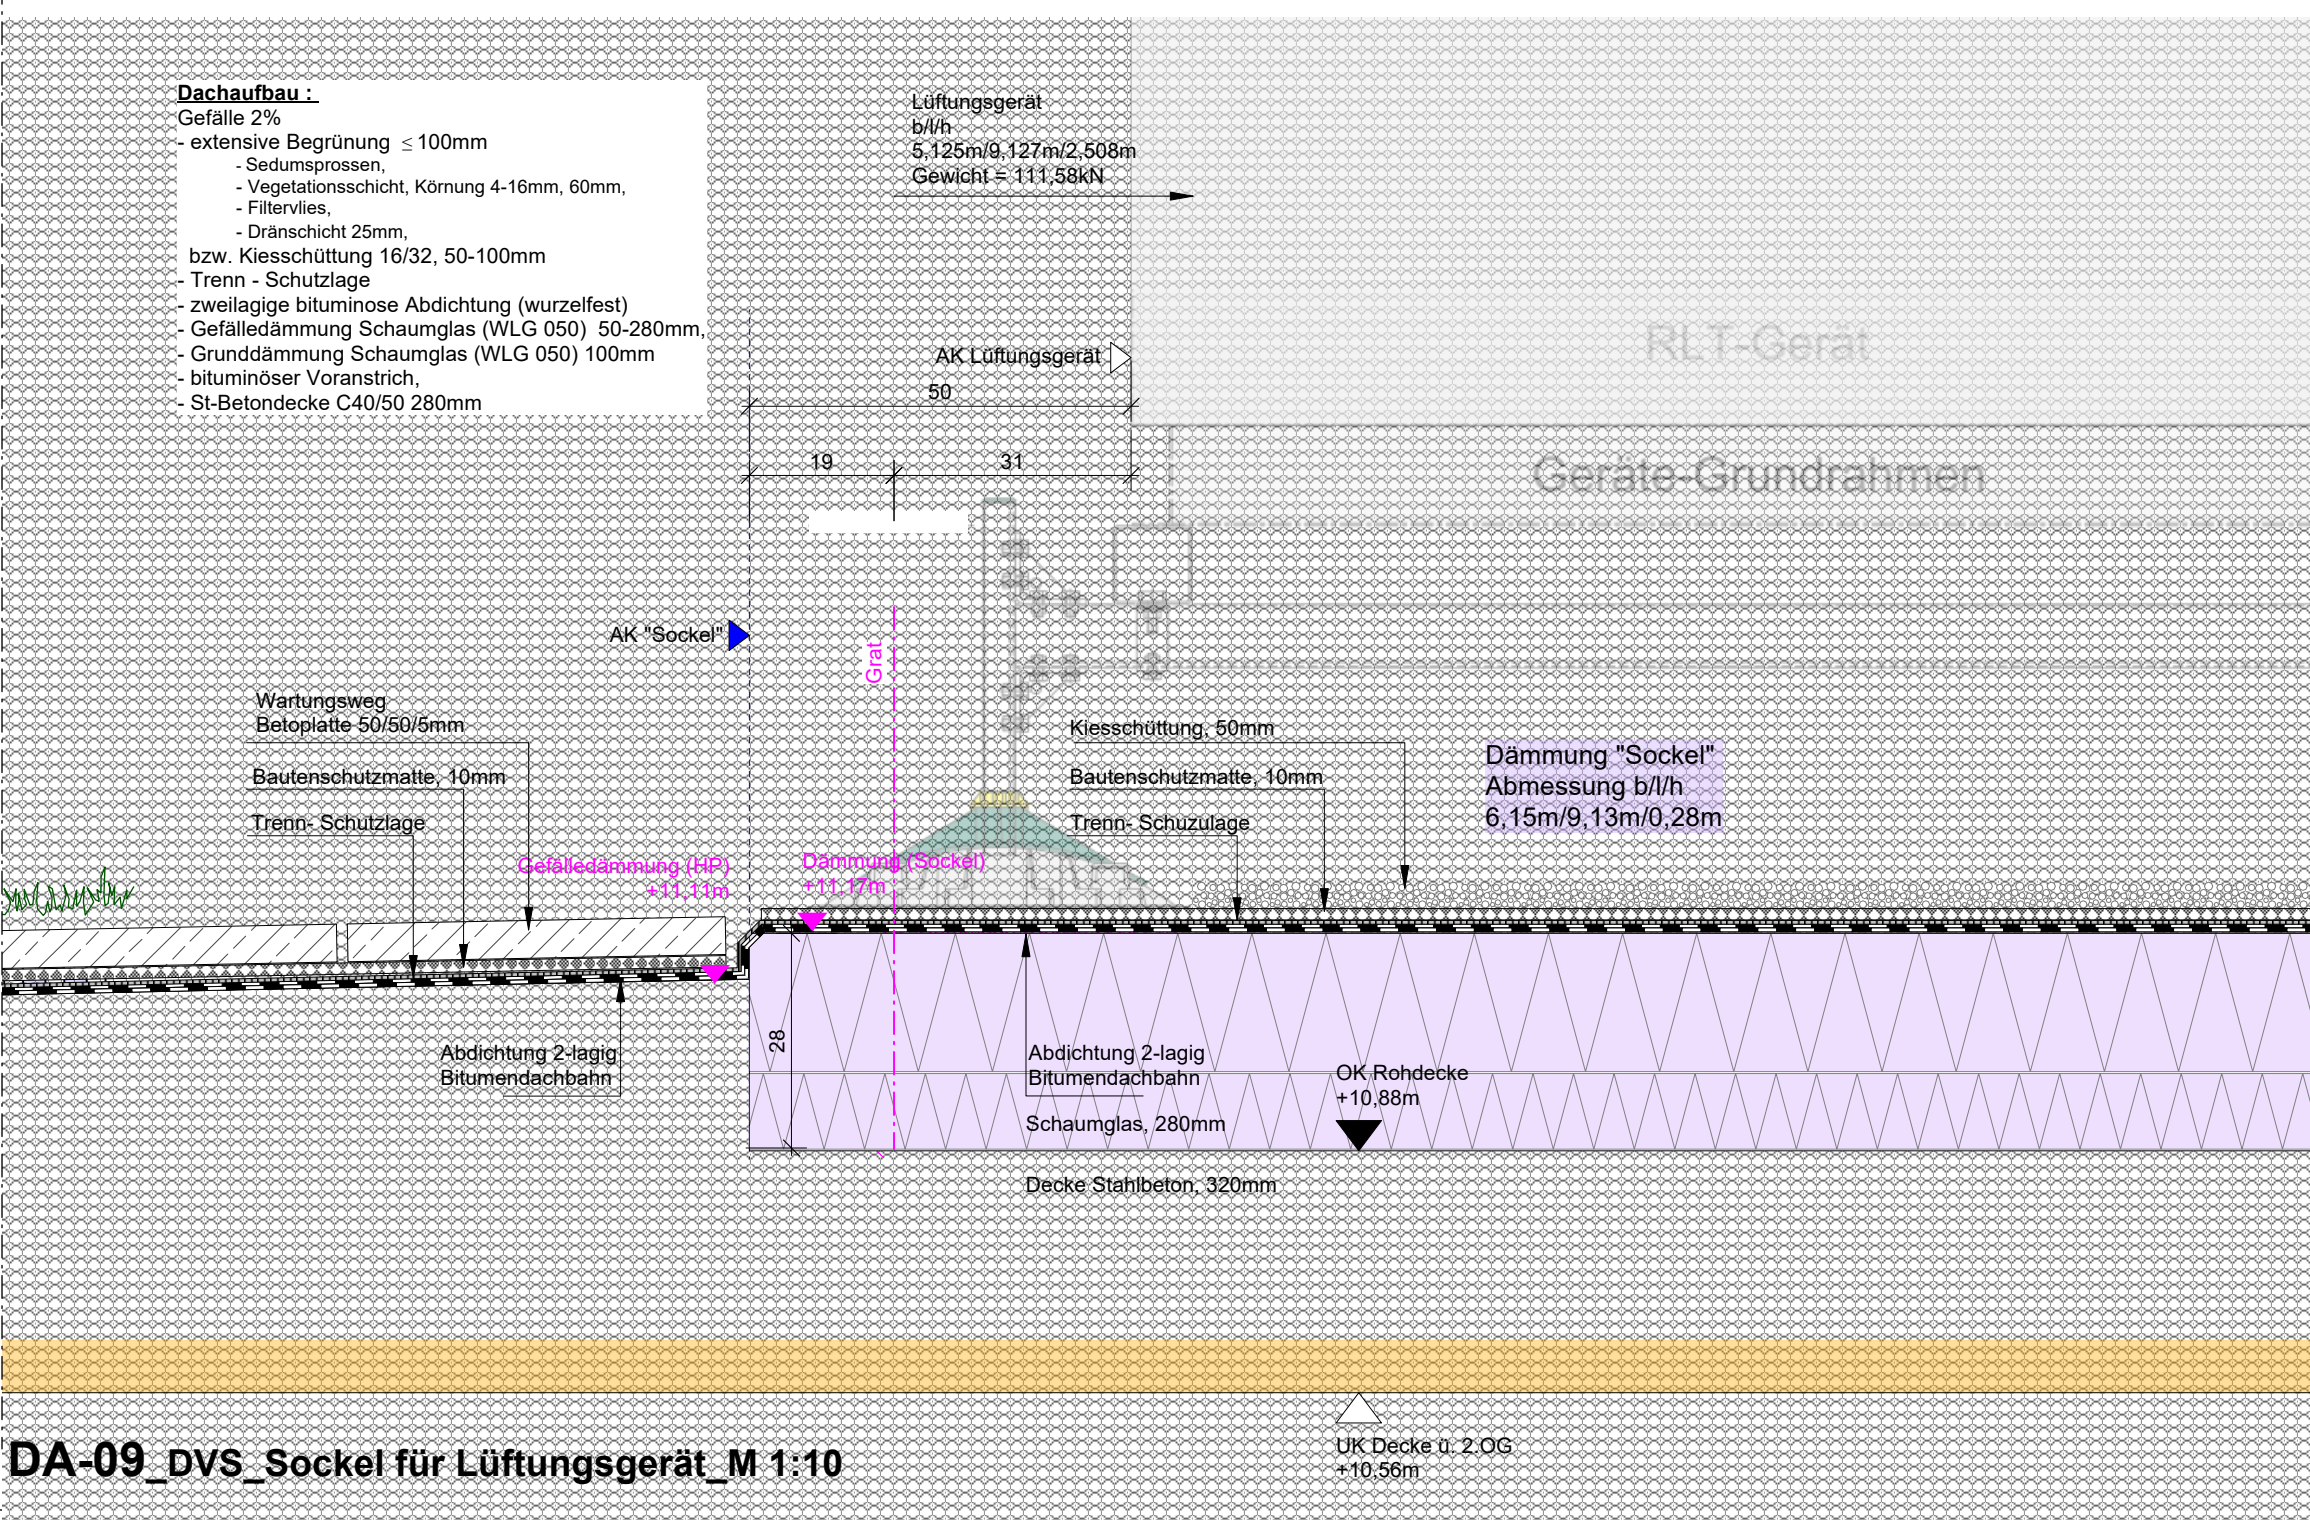

DA-09_DVS_Sockel für Lüftungsgerät_M 1:10

E	Abmessungen für Lüftungsgerät aktualisiert (gemäß Planung der Fa. Wätraven vom 12.03.2026)	OV	30.03.2026
D	Detaill DA-09 "Sockel" aus Schaumglas für das Lüftungsgerät ergänzt	OV	19.02.2026
C	DA-07: Schachtentwurf des Aufzugs inkl. Rohbauöffnung geändert	OV	18.11.2024
B	DA-05 und DA-06: Breite der Aufkantung korrigiert	OV	11.03.2024
A	Originalfassung	OV	16.10.2023
INDEX	ÄNDERUNG / ERGÄNZUNG	BEARBEITER	DATUM

BAUHERR	Kreisverwaltung Rhein-Pfalz-Kreis Europaplatz 5 67063 Ludwigshafen	UNTERSCHRIFT
VERTRETEN DURCH	Abteilung 6, Referat 61 Dipl.-Ing. Architekt Michael Pack	UNTERSCHRIFT
ARCHITEKT	AV1 ARCHITEKTEN GmbH Dujmović Schannig Kaiserstr. 75 67663 Kaiserslautern www.av1-architekten.de bobenheim-roxheim.realschule@av1-architekten.de	UNTERSCHRIFT

PLANUNGSTUFE	PLANGRÖSSE	PLANDRÜDLAGE
Ausführungsplanung	900 x 800 mm	
PLANBEZEICHNUNG		
DACH DETAILS 04-09		
PLANNR	AP_A_8.02_DA_DE_04-09	INDEX
DATUM	16.10.2023	E
BEARBEITET	OV	GEPRÜFT
		BD
		MASSSTAB
		1:10

VORABZUG