



- Gerüstfeld
-  Mögliche Ankerpunkte
-  Gerüstkonsole
-  Absturzsicherung
-  Aufgang

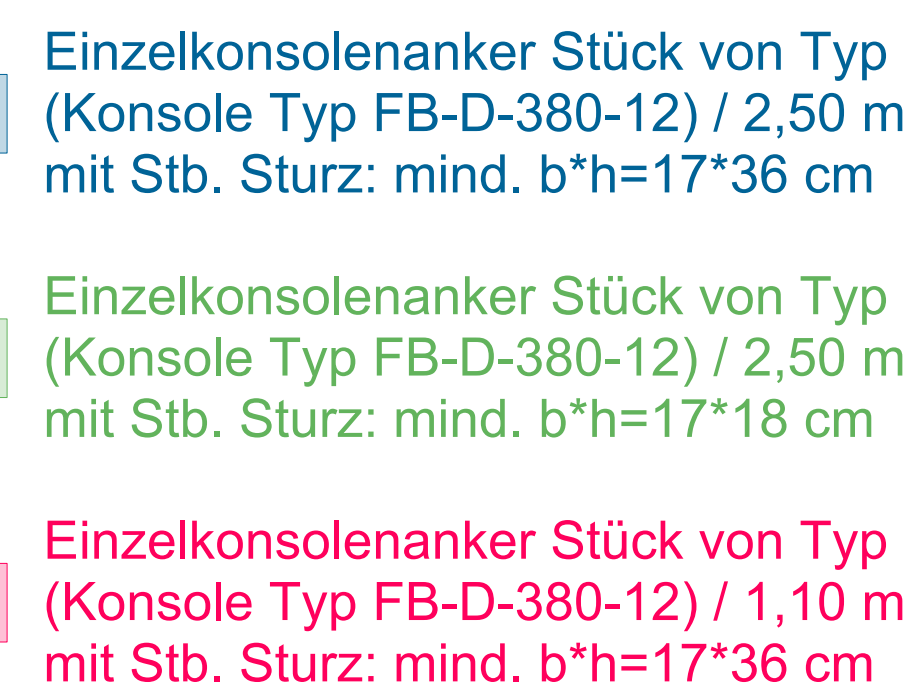

OK FFB EG
+/- 0,00 = + 93,80 m ü. NN

J			
I			
H			
G			
F			
E			
D			
C			
B			
A	Originalfassung	SK	13.09.2024

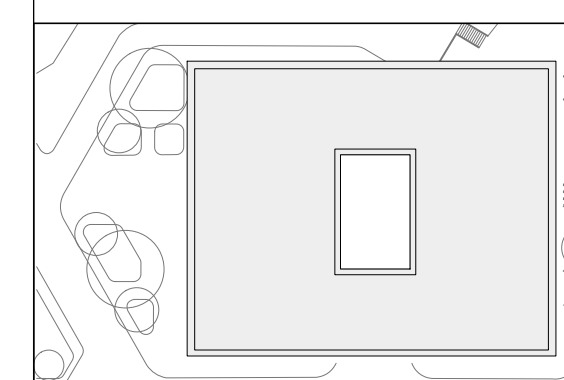

PROJEKT	215510 NEUBAU REALSCHULE PLUS IN BOBENHEIM-ROXHEIM
PROJEKTNR.	
AKTENZEICHEN	

BAUMER Kreisverwaltung Rhein-Pfalz-Kreis Europaplatz 5 67063 Ludwigshafen	UNTERSCHRIFT
VERRETEN DURCH Abteilung 6, Referat 61 Dipl. Ing. Achim Michael Paack	UNTERSCHRIFT
ARCHITEKT AV1 ARCHITEKTEN GmbH Dagmarstr. 75 67056 Kaiserslautern www.av1architekten.de info@av1architekten.de	UNTERSCHRIFT

PLANUNGSSTUFE Ausführungsplanung	PLANGRÖSSE 1189 x 841 mm	PLANGRUNDLAGE
PLANBEZEICHNUNG		

Gerüst Ansicht 1_NORD-WEST

PLAN-NR. AP A 3.01 GERÜST AN 01 NW			INDEX A
DATUM 13.09.2024	BEARB. SK	GEPRÜFT	MASSSTAB 1:50