
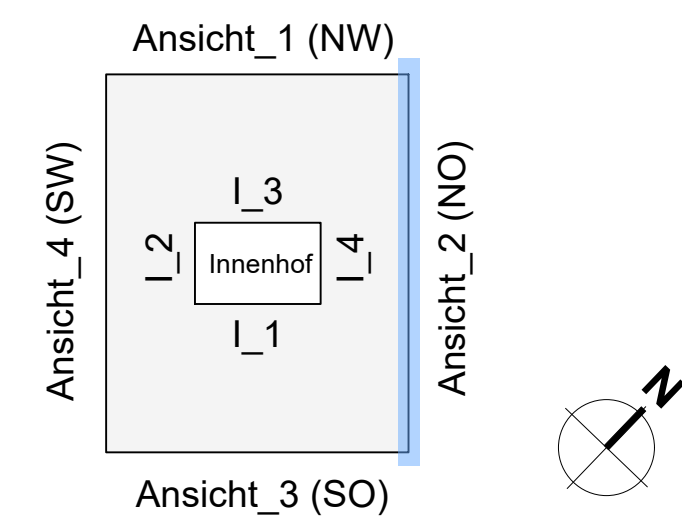


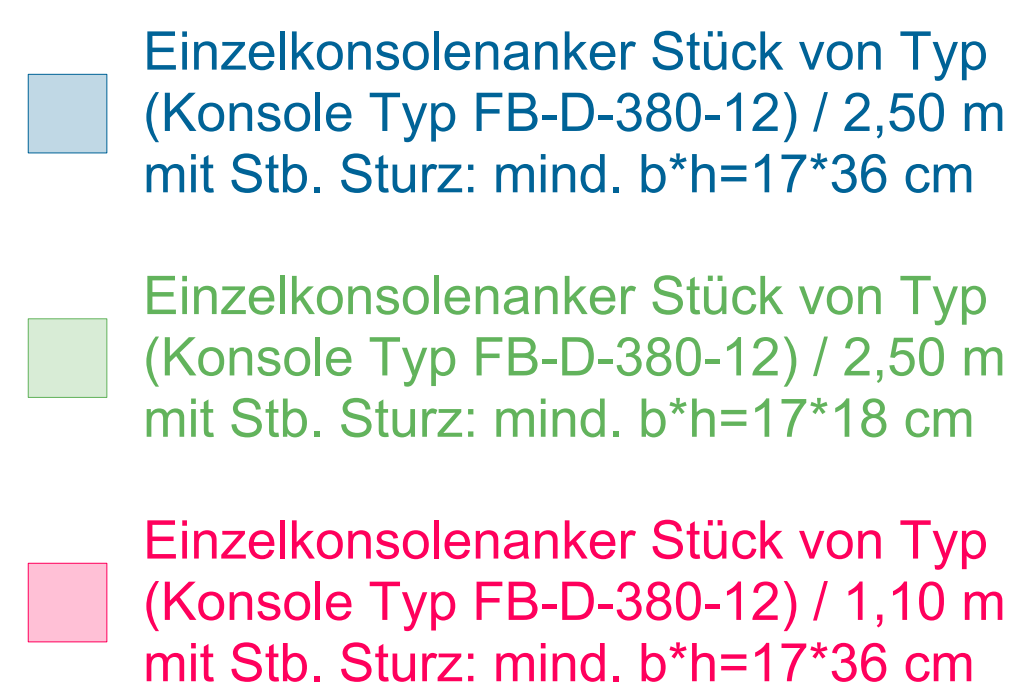


LEGENDE GERÜST

	Gerüstfeld
	Mögliche Ankerpunkte
	Gerüstkonsole
	Absturzsicherung
	Aufgang

OK FFB EG
+/- 0,00 = + 93,80 m ü. NN

J			
I			
H			
G			
F			
E			
D			
C			
B			
A	Originalfassung	SK	13.09.2024

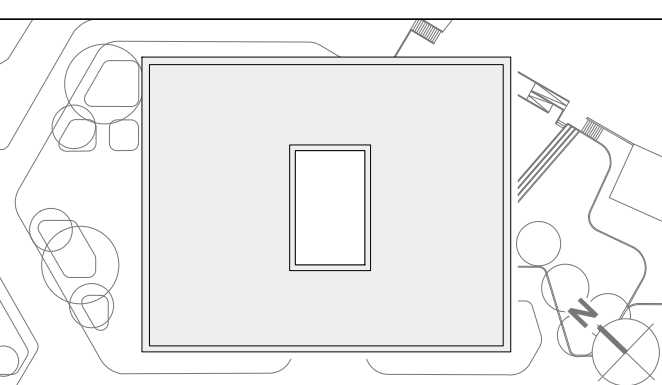

PROJEKT
215510 NEUBAU REALSCHULE PLUS IN
BOBENHEIM-ROXHEIM
PROJEKTNR.
AKTENZEICHEN

BAUHERR	UNTERSCHRIFT
Kreisverwaltung Rhein-Platz-Kreis Europaplatz 5 67003 Ludwigshafen	
VERTRITTENE DURCH	UNTERSCHRIFT
Abteilung 6, Referat 61 Cpl. Ing. Andreas Michael Pock	
ARCHITECT	UNTERSCHRIFT
AV1 ARCHITECTEN GmbH Dipl.-Ing. Schreier Kaiserstr. 71 67053 Ludwigshafen 06203 1340-1000 06203 1340-1004 b.bottmers@av1-architekten.de b.bottmers@av1-architekten.de	

PLANUNGSSTUFE Ausführungsplanung	PLANGRÖSSE 1440 x 841 mm	PLANGRUNDLAGE
--	-----------------------------	---------------

Gerüst Ansicht 2_NORD-OST

PLAN-NR. AP_A 3.02_GERÜST_AN_02_NO		INDEX A
DATUM 13.09.2024	BEARB. SK	GEPRÜFT MASSSTAB 1:50