
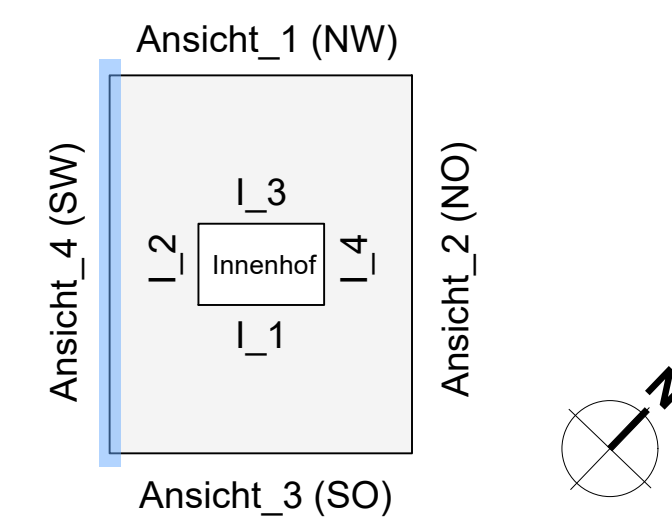


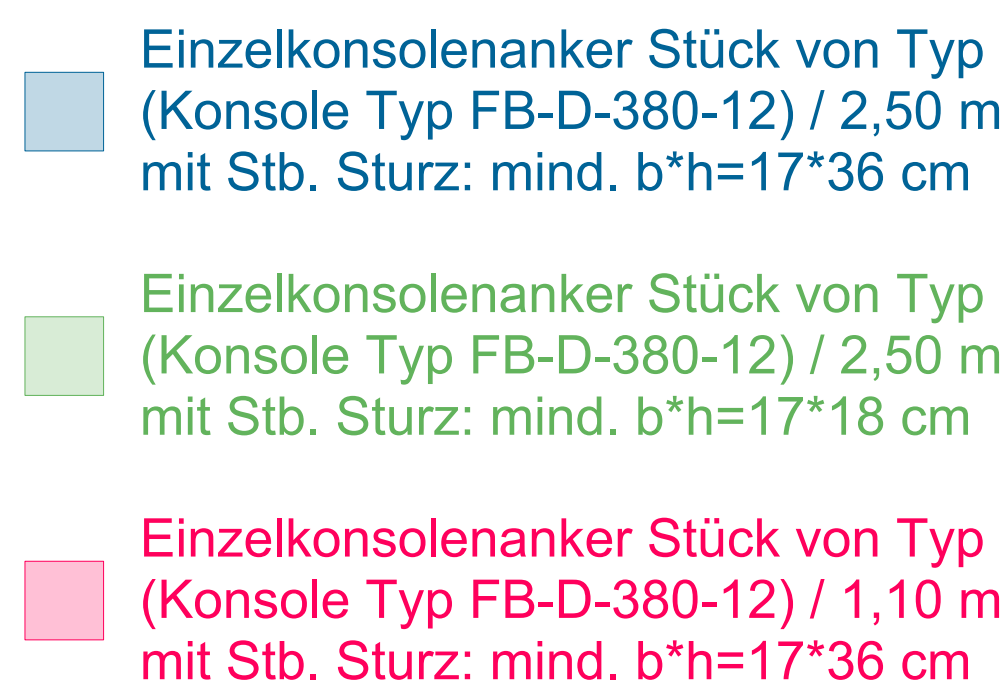


LEGENDE GERÜST

	Gerüstfeld
	Mögliche Ankerpunkte
	Gerüstkonsole
	Absturzsicherung
	Aufgang

OK FFB EG
+/- 0,00 = + 93,80 m ü. NN

J			
I			
H			
G			
F			
E			
D			
C			
B			
A	Originalfassung	SK	13.09.2024

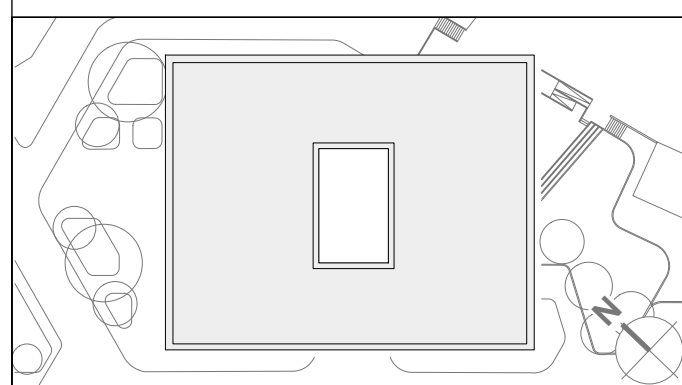

PROJEKT	215510 NEUBAU REALSCHULE PLUS IN BOBENHEIM-ROXHEIM
PROJEKTNR.	
AKTENZEICHEN	

BAUSCH Kreisverwaltung Rhein-Pfalz-Kreis Europaplatz 5 67063 Ludwigshafen	UNTERSCHRIFT
VERTRITTEN DURCH Abteilung 6, Referat 61 Dipl.-Ing. Annette-Michaela Pöhl	UNTERSCHRIFT
ARCHITEKT AV1 ARCHITECTEN GmbH Dornstr. 11 Kassel 97 97688 Kassel 03603 3100-0 03603 3100-40 buchsenstrasse.architekten@av1-architekten.de	UNTERSCHRIFT

PLANUNGSSTUFE	
---------------	--

Gerüst Ansicht 4_SÜD-WEST

PLAN-NR. AP_A_3.04_GERÜST_AN_04_SW			INDEX A
DATUM 13.09.2024	BEARB. SK	GEPRÜFT	MASSSTAB 1:50