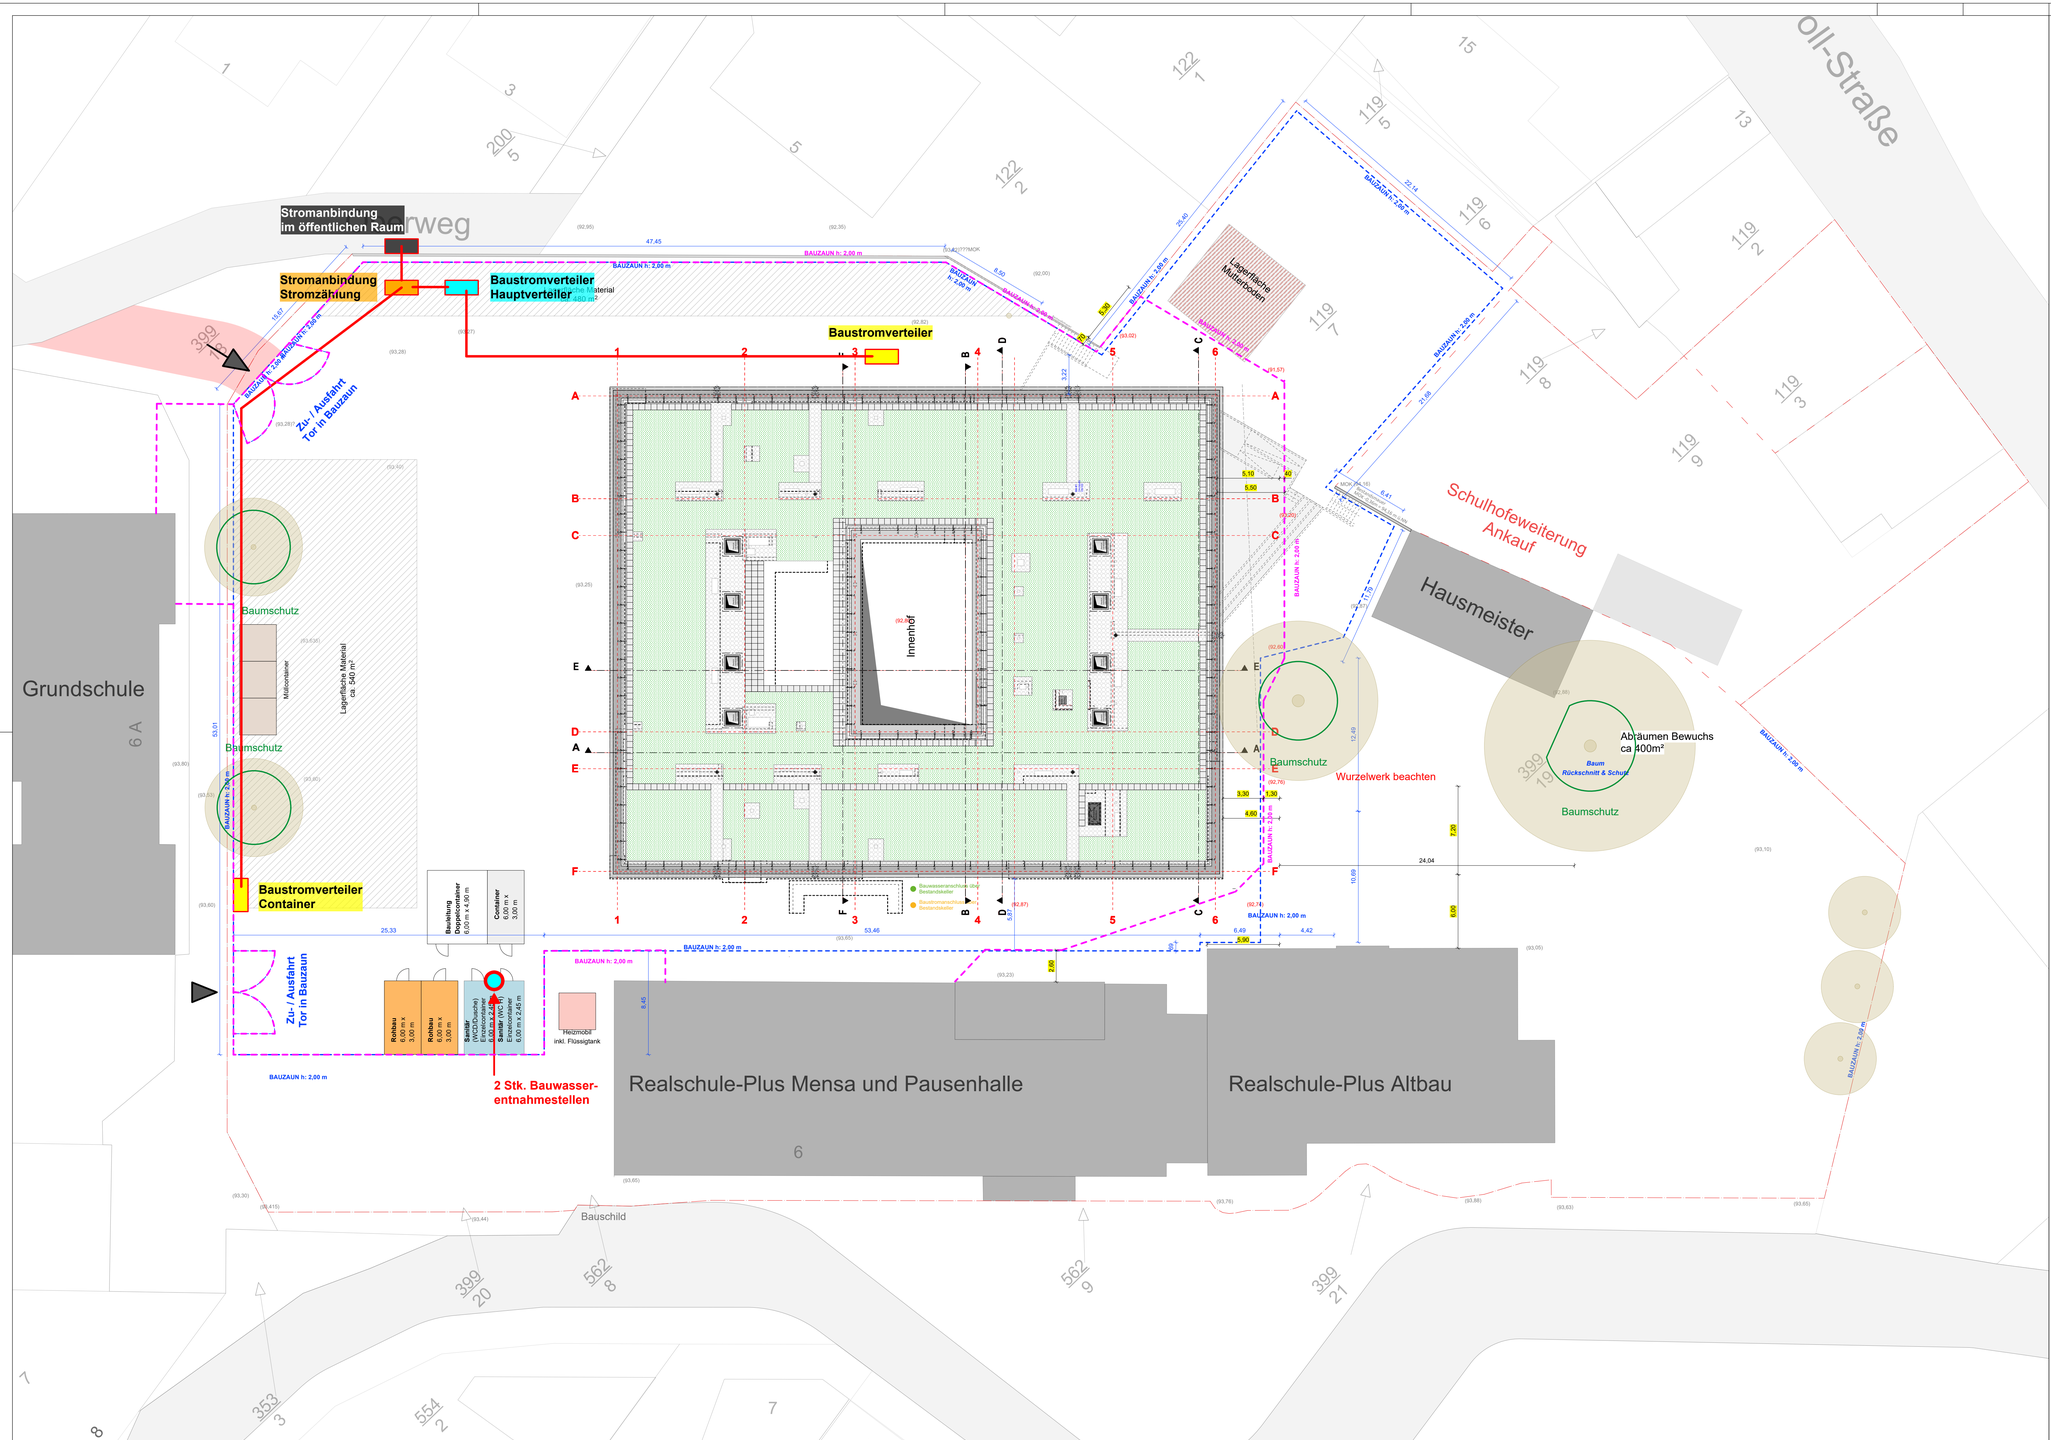

LEGENDE Baugrube

- Aushubsohle Bodenplatte und Streifenfundament
- Arbeitsraum
- Böschung 45° (bei nicht-bindigen Böden)

LEGENDE Baustelleneinrichtungsfläche

- Bauzaun
- Lagerfläche
- Grundstücksgrenze

LEGENDE Bestandsgebäude

- Bestand Pausenhalle Mensa Altbau
- Bestand Abriss

OK FFB EG
+/- 0,00 = + 93,80 m ü. NN

INDEX	ÄNDERUNG / ERGÄNZUNG	BEARBEITER	DATUM
A	Originalfassung	OV	26.02.2026

PROJEKT
215510 NEUBAU REALSCHULE PLUS IN BOBENHEIM-ROXHEIM
PROJEKTNR.
AKTENZEICHEN

BAUHERR
Kreisverwaltung
Rhein-Pfalz-Kreis
Europaplatz 5
67063 Ludwigshafen

UNTERSCHRIFT

VERTRETEN DURCH
Abteilung 6, Referat 61
Dipl. Ing. Architekt Michael Pack

UNTERSCHRIFT

ARCHITEKT
AV1 ARCHITEKTEN GmbH
Dujmović Schanné Urig
Kanalstr. 75
67655 Kaiserslautern
T 0631-341 099-0
F 0631-341 099-69
www.av1architekten.de
bobenheim-roxeim.realschule@av1architekten.de

UNTERSCHRIFT

PLANUNGSSTUFE
Ausführungsplanung

PLANGRÖSSE
1040 x 594 mm

PLANGRUNDLAGE

PLANBEZEICHNUNG
Baustelleneinrichtung
PHASE 2

PLAN-NR.
AP_A_0.01_BE-2

INDEX
A

DATUM	BEARB.	GEPRÜFT	MASSSTAB
26.02.2026	OV	BD	1:200