



Feldverteiler UP mit Tür 252 Platzeinheiten

Fabrikat:
 Typ:
 Schutzart: IP 30
 Abmessungen: H = 1153mm
 B = 853mm
 T = 125mm

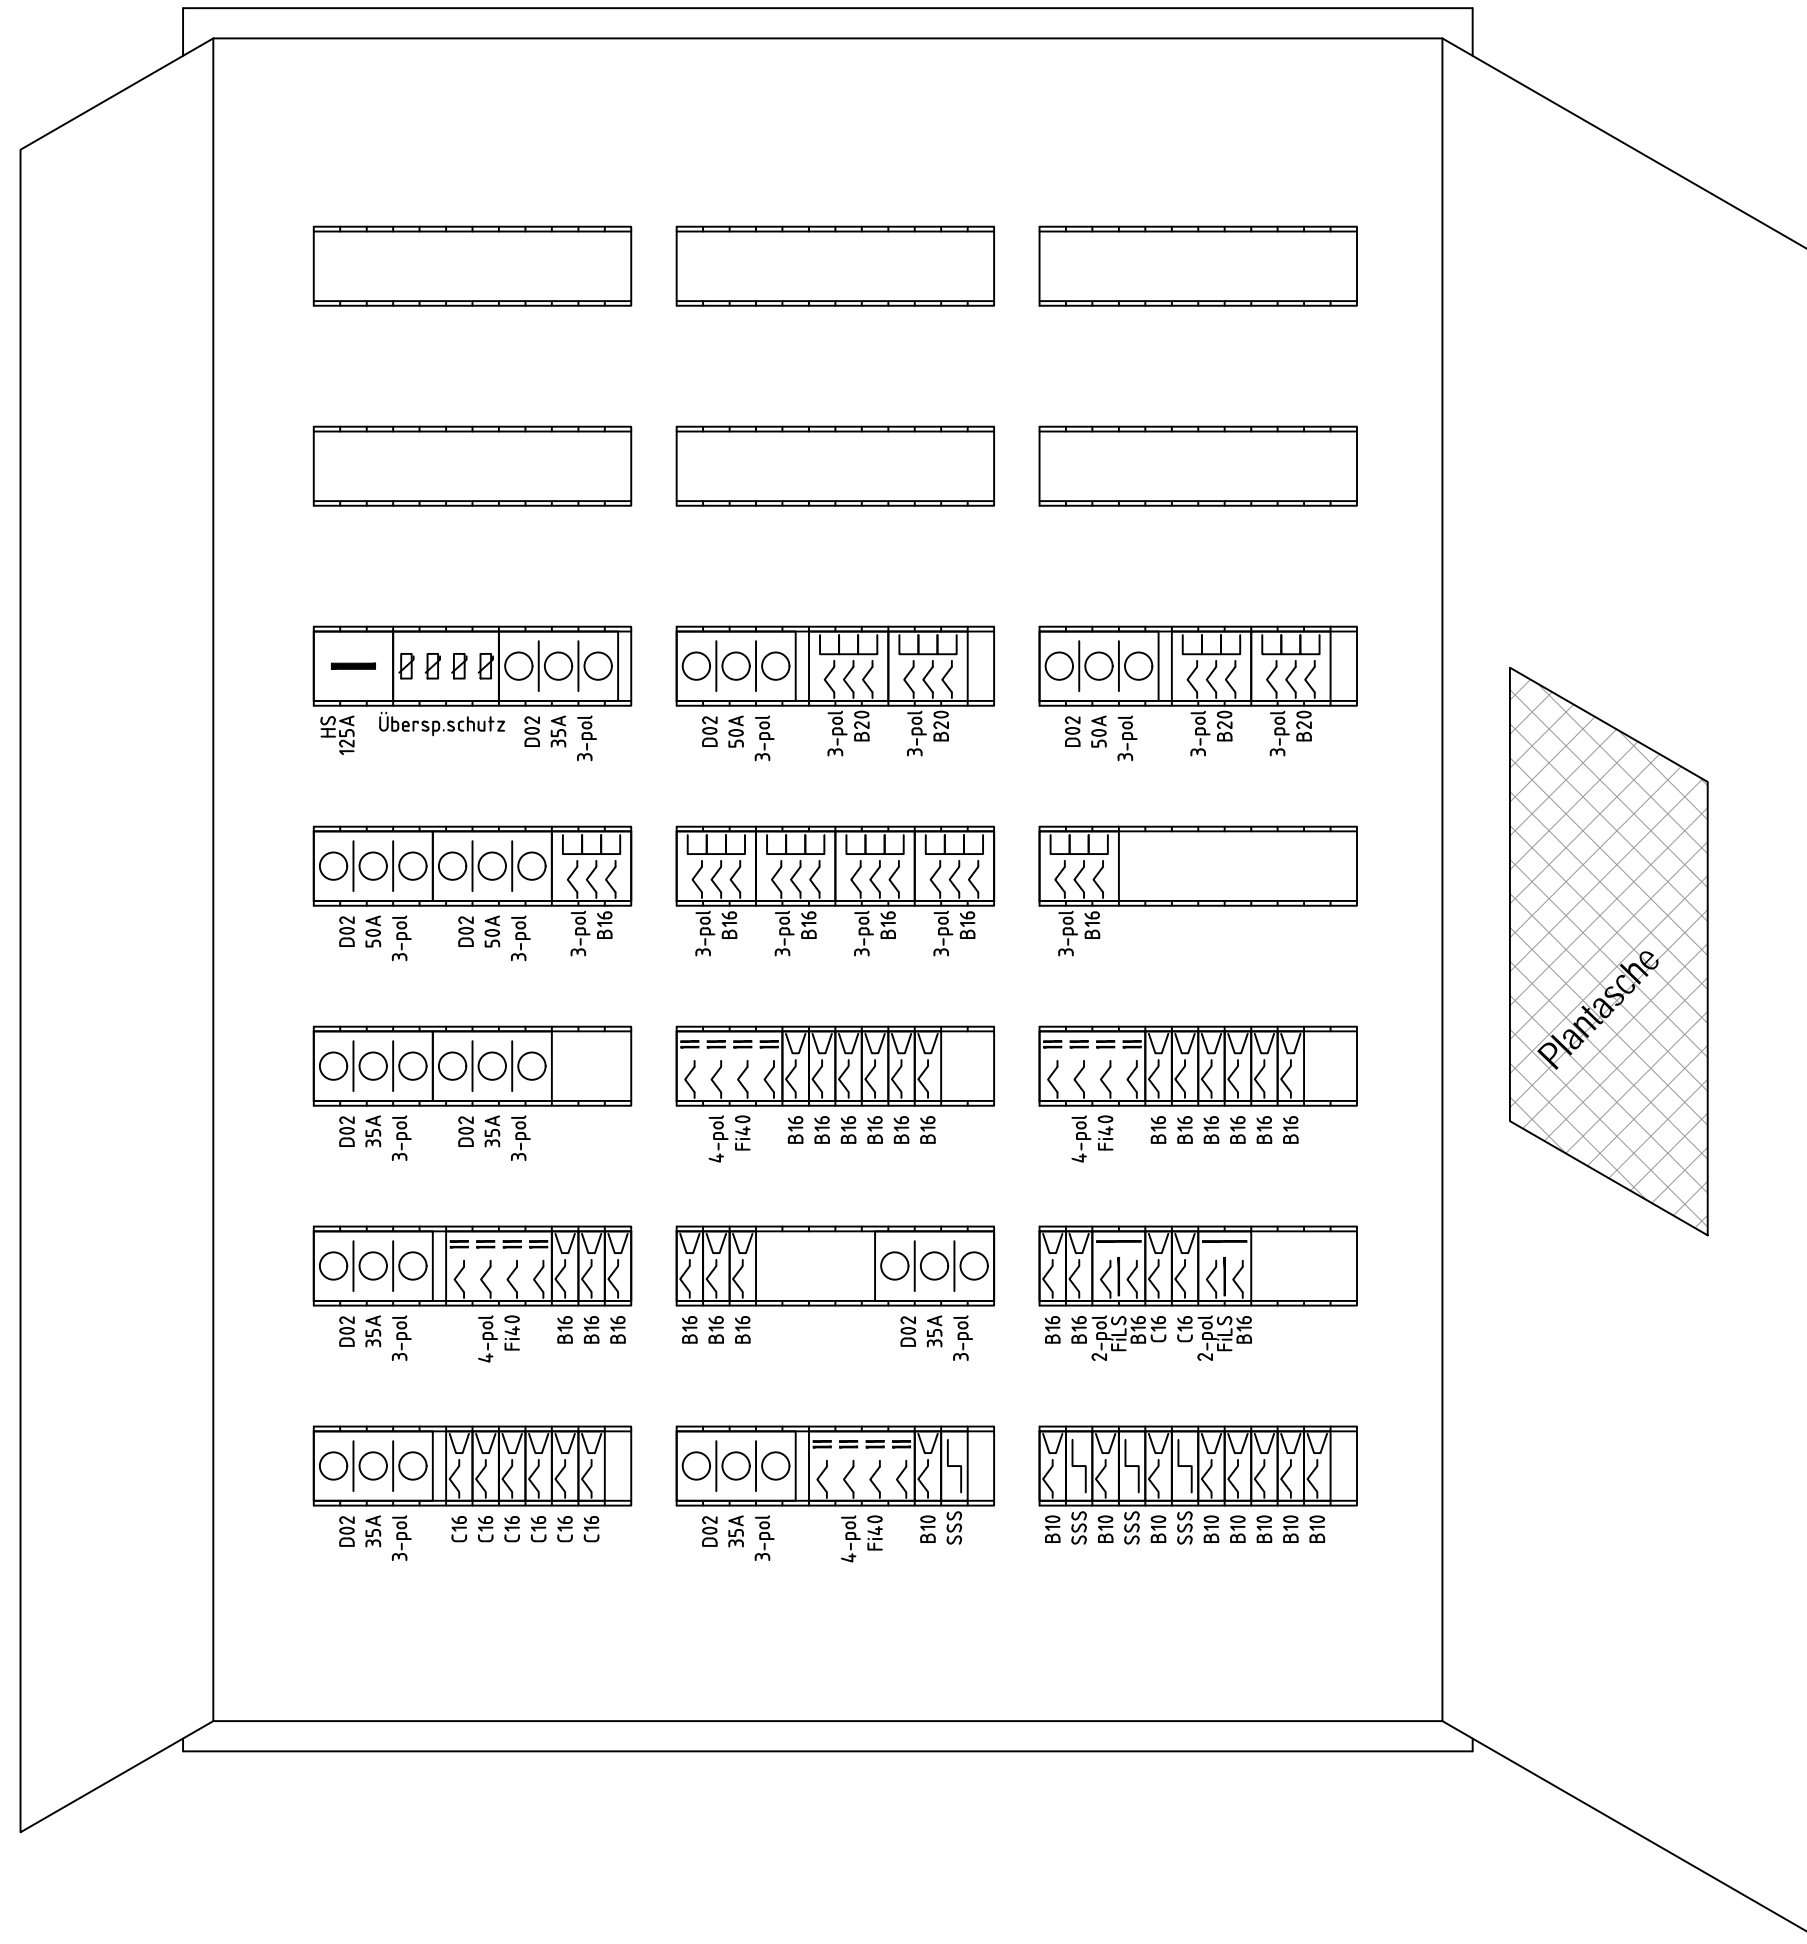

LEGENDE

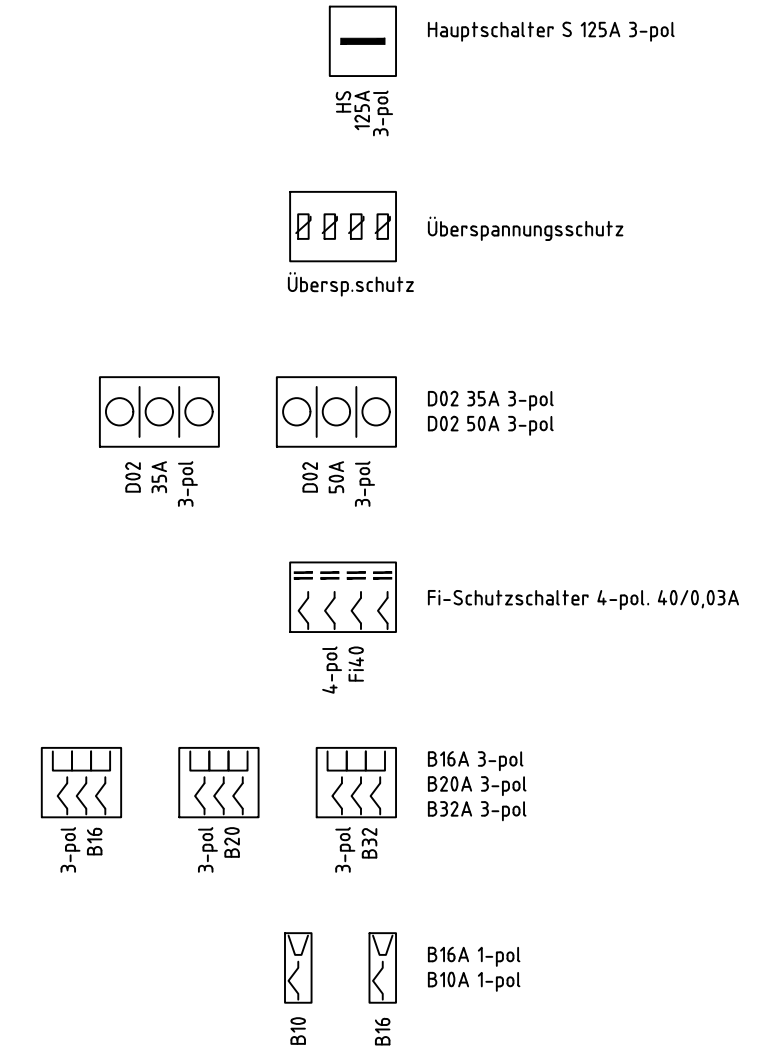

INDEX	DATUM	ÄNDERUNG / ERGÄNZUNG	BEARBEITER

INGENIEURGESELLSCHAFT FÜR GEBÄUDETECHNIK

PROJEKT : Dekan-Ernst-Schule Grünstadt		PROJEKT-NR. : 25-013		GEZ. : MK	
Lilienstr. 10, 67227 Frankfurt a) Ausführungsplanung		DATUM: 13.05.2026		INDEX:	
Elektrotechnik		MST: 1:5		ZEICHN.-NR.:	
DATEI: 24-040_VS		5		ELT DT 00 -- 31	
LPH		GEWERK		INHALT	
BAUTEIL		EBENE		NUMMER	
INDEX		FORMAT: 300 x 590		PLOT: 13/05/26 9:36	

