


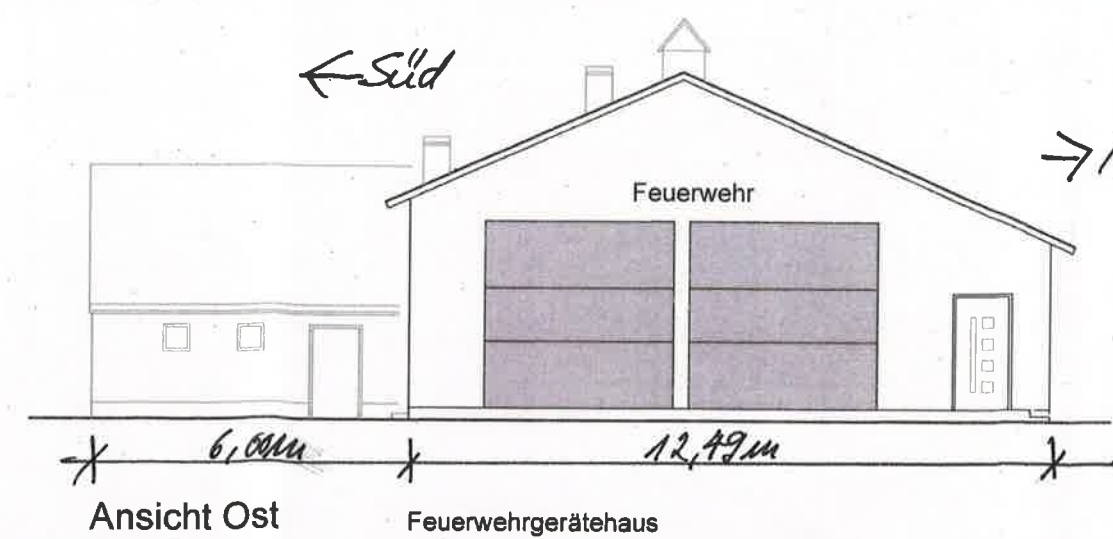
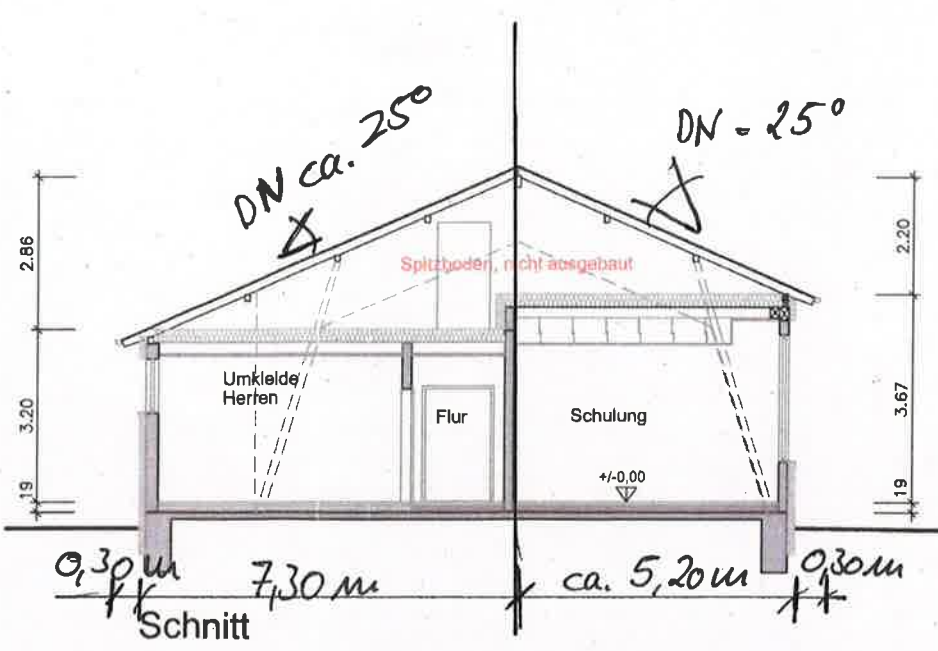


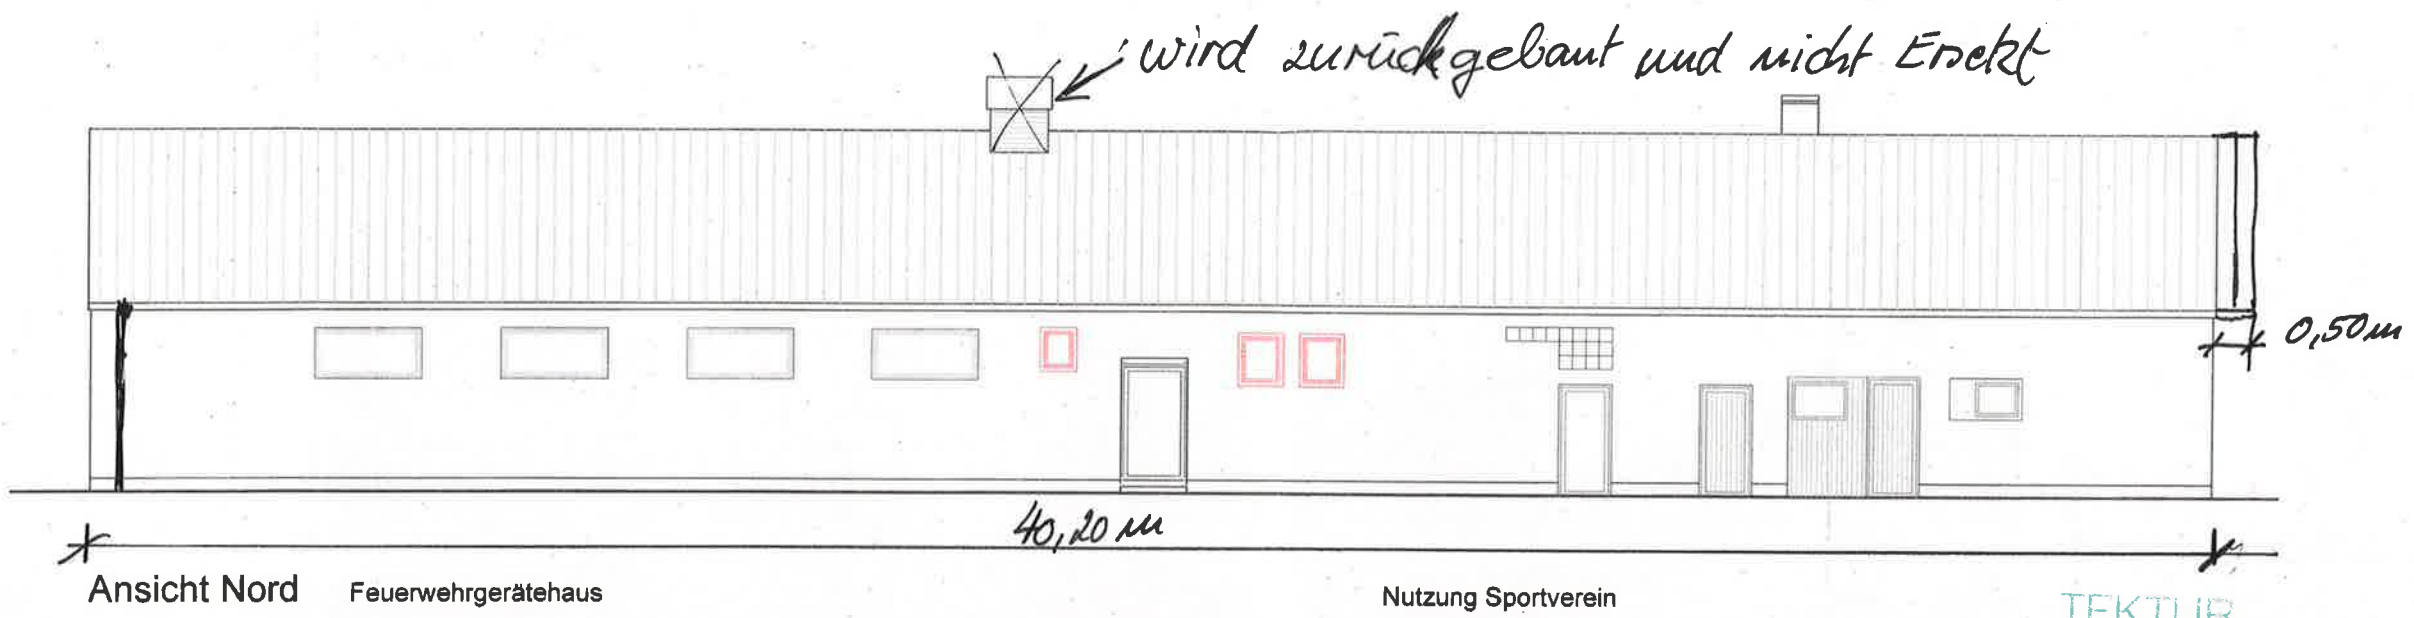

TEKTUR
 Bauaufsichtlich geprüft
 Anlage zum Bauschein Nr. 1300-1
 Landau i. d. Pf., den 8. MAI 2014
 Die Stadtverwaltung
 Untere Bauaufsichtsbehörde
 im Auftrag

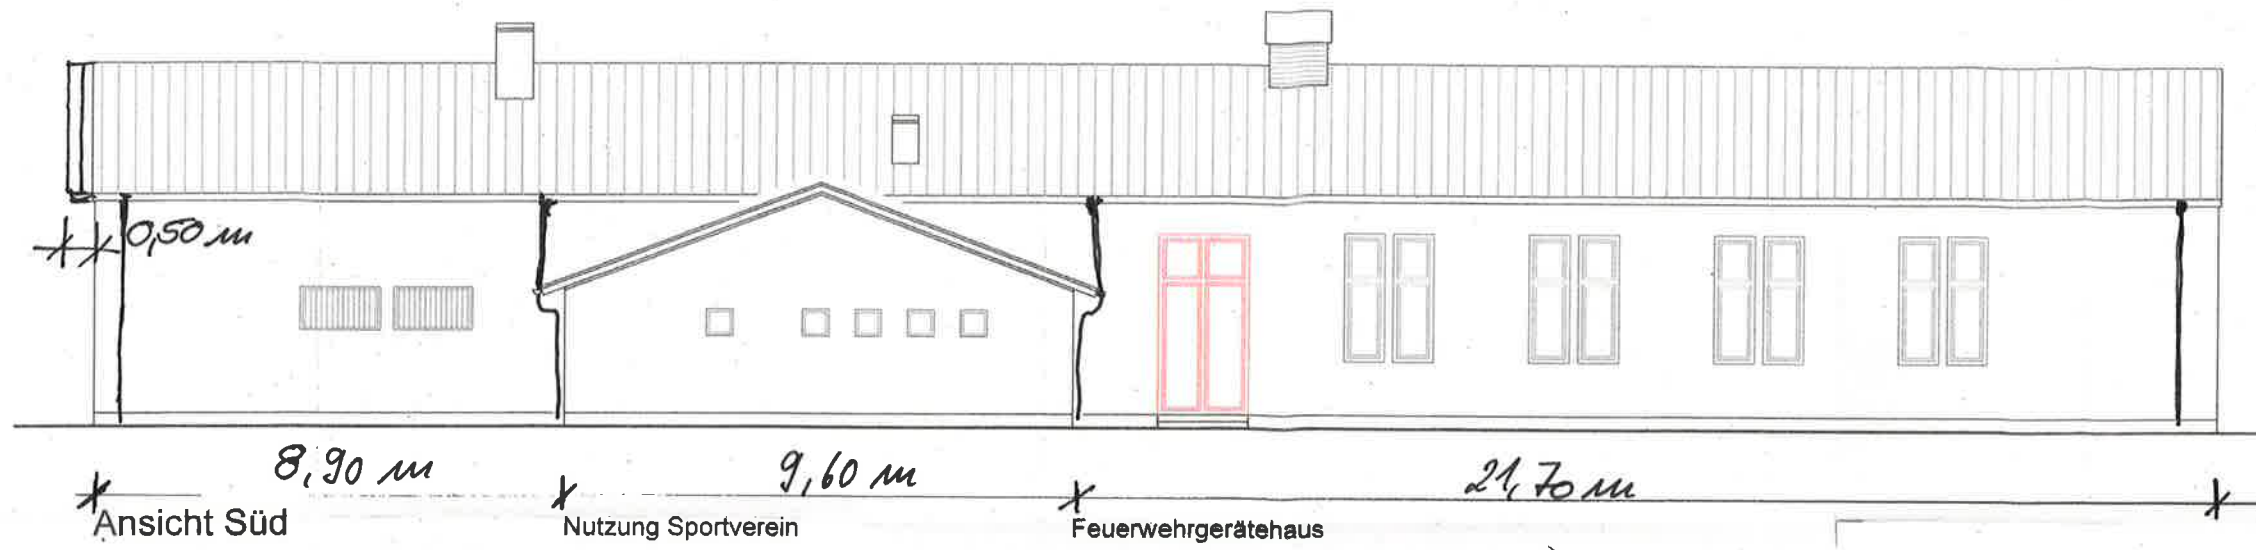

Handwritten signature and initials.

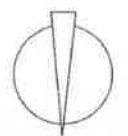

Stadt Landau in der Pfalz Gebäudemanagement Landau - Eigenbetrieb 76828 Landau, Friedrich-Ebert-Straße 3			
Bauherr:		Referat: 820	Proj. Nr.: 000
Bauvorhaben:	Feuerwehrgerätehaus Godramstein Bahnhofstraße 10, 76828 Landau	Plan Nr.: T 03	Maßstab: 1:100
Bezeichnung:	Schnitt + Ansichten	gezeichnet: Gertie-Rothe	Datum: 19.03.14
Techn. Leiter:		Verkleiner:	