

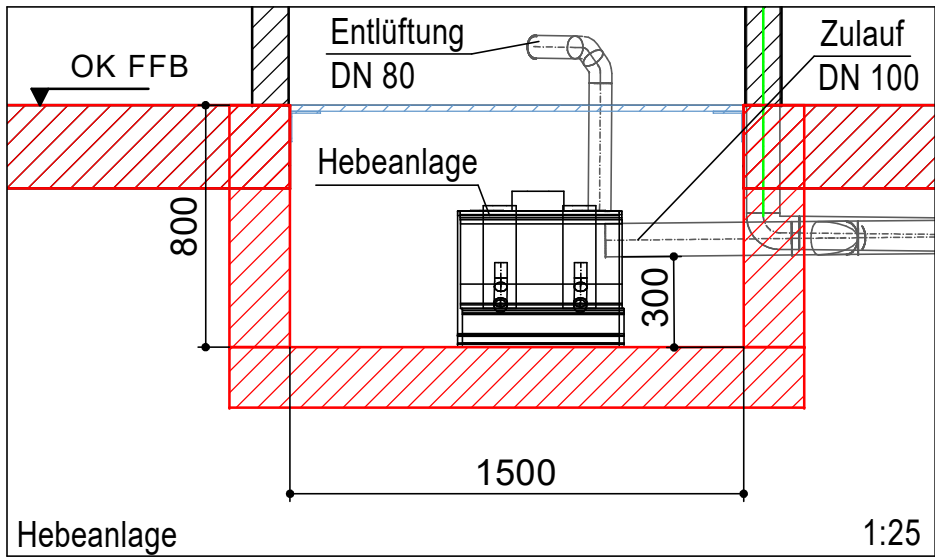


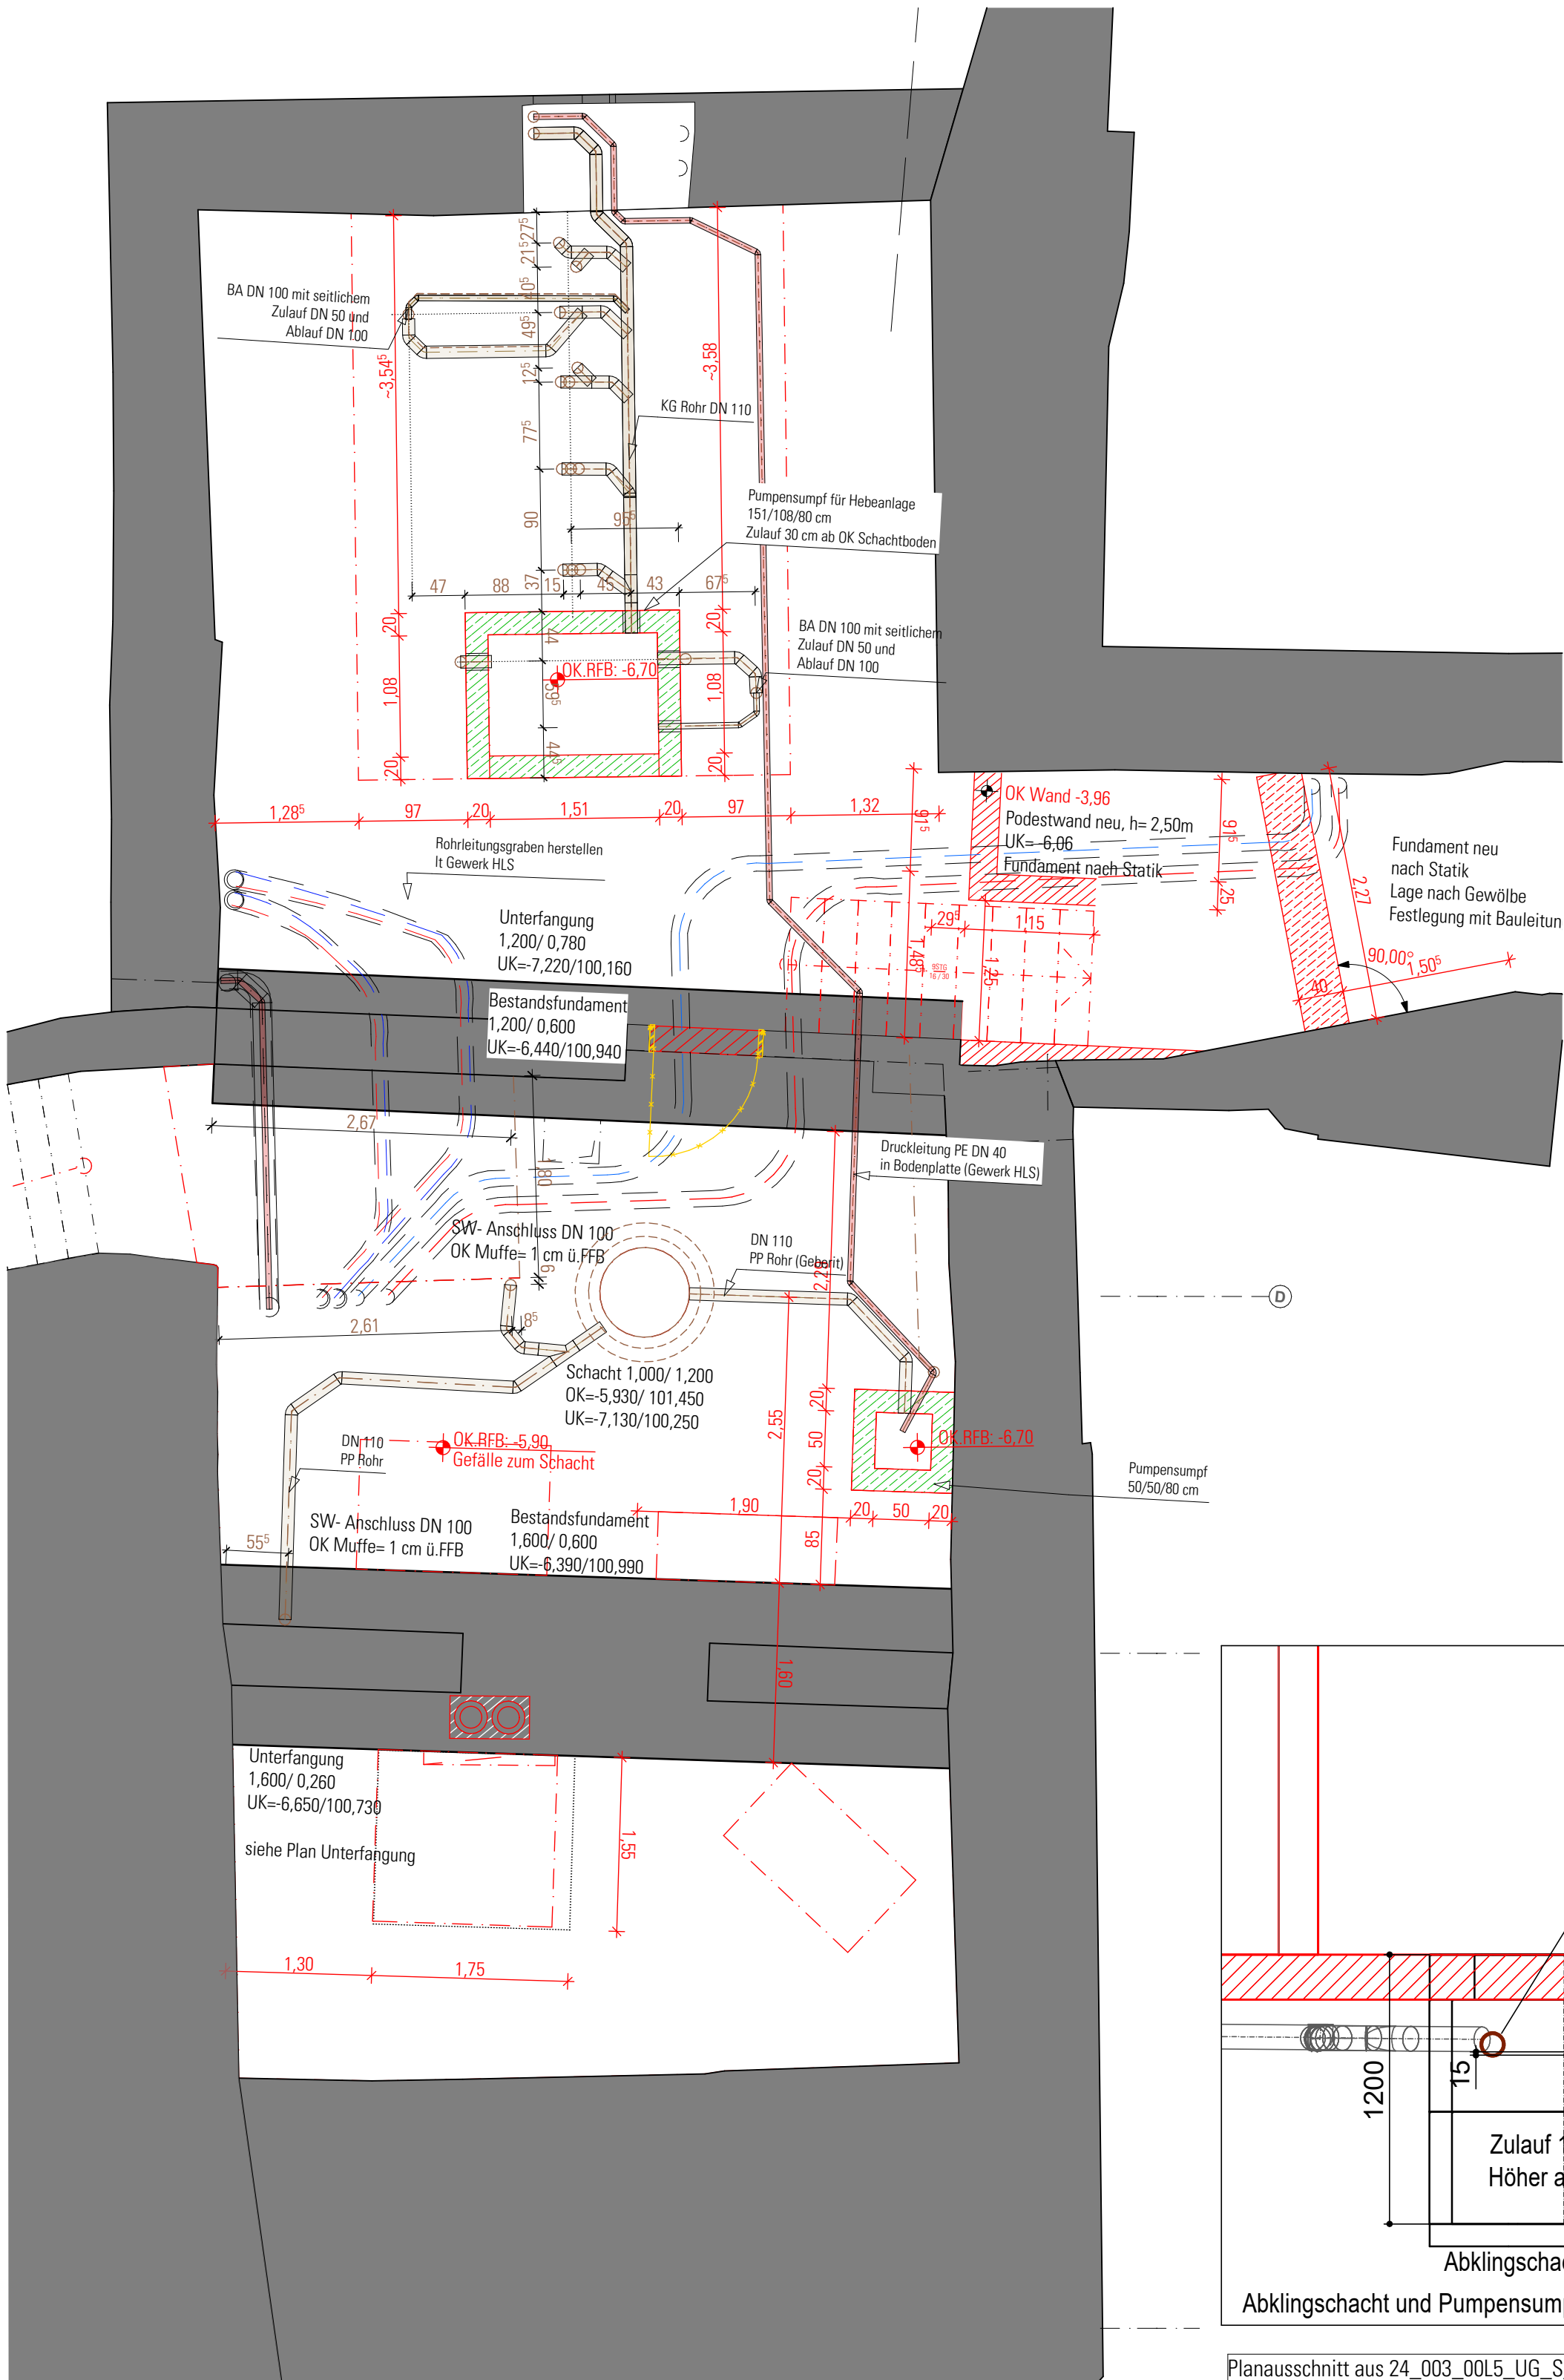


Planausschnitt aus 24_003_00L5_UG_S_04_1_50_20260119 Sanitär Abwasser

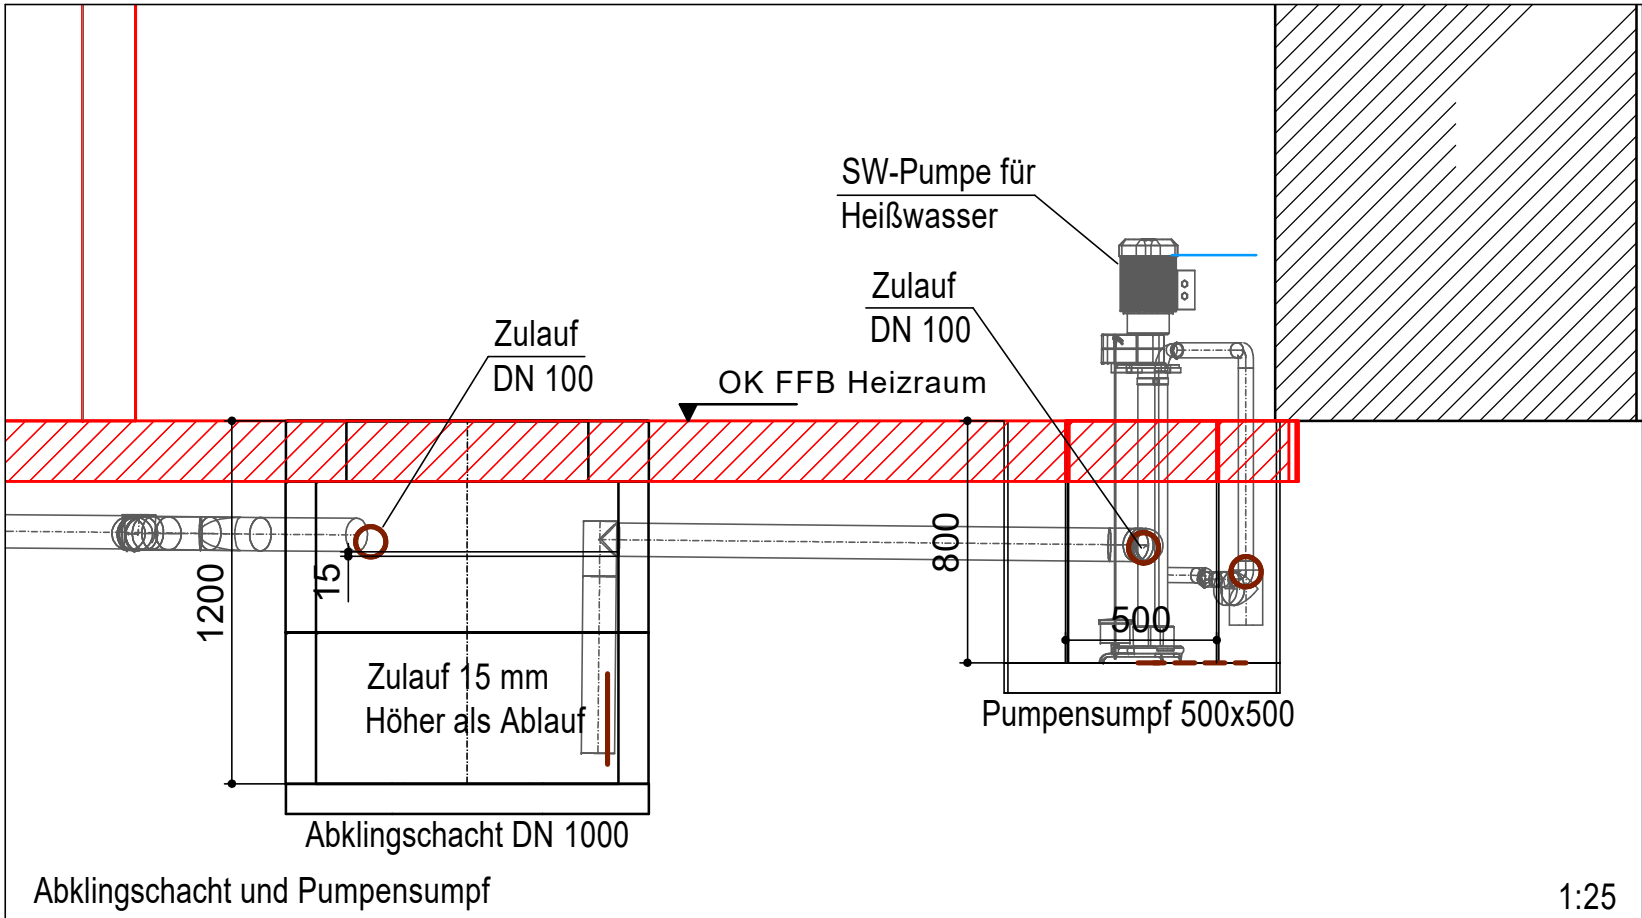

Planausschnitt aus 24_003_00L5_UG_S_04_1_50_20260119 Sanitär Abwasser

±0,00 = OK FFB EG = Eingang Haupttür
= 107,38m ü. NN (NHN)

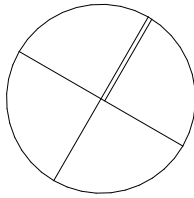

2024-05 SW0 | LP6- Grundleitungen/ Fundamente Technik

LP6



BAUVORHABEN Schloss Herrnsheim Instandsetzung	Unterschrift Bauherr	Herrnsheimer Hauptstr. 1 67550 Worms Flurstück Nr. 352/9
		vertreten durch Frau Lunemann Marktplatz 2 67547 Worms Tel. 06241/853-6514
BAUHERR nibelungenstadt worms Wormser Immobilienmanagement	Unterschrift Abteilungsleiter	
PLANUNG	Unterschrift Projektleitung	
PLANINHALT Grundleitungen/ Fundamente Technik	Unterschrift	Marlene-Dietrich-Platz 1 69126 Heidelberg Tel. (06221) 40 68 - 0 office@ssv-architekten.de
		INDEX:

Bearbeiter	Blattformat A1 (650x594)	Datum
Maßstab 1:50	Projektnummer 2024-05	Plannr. LP6