




Längsschnitt durch Westflügel

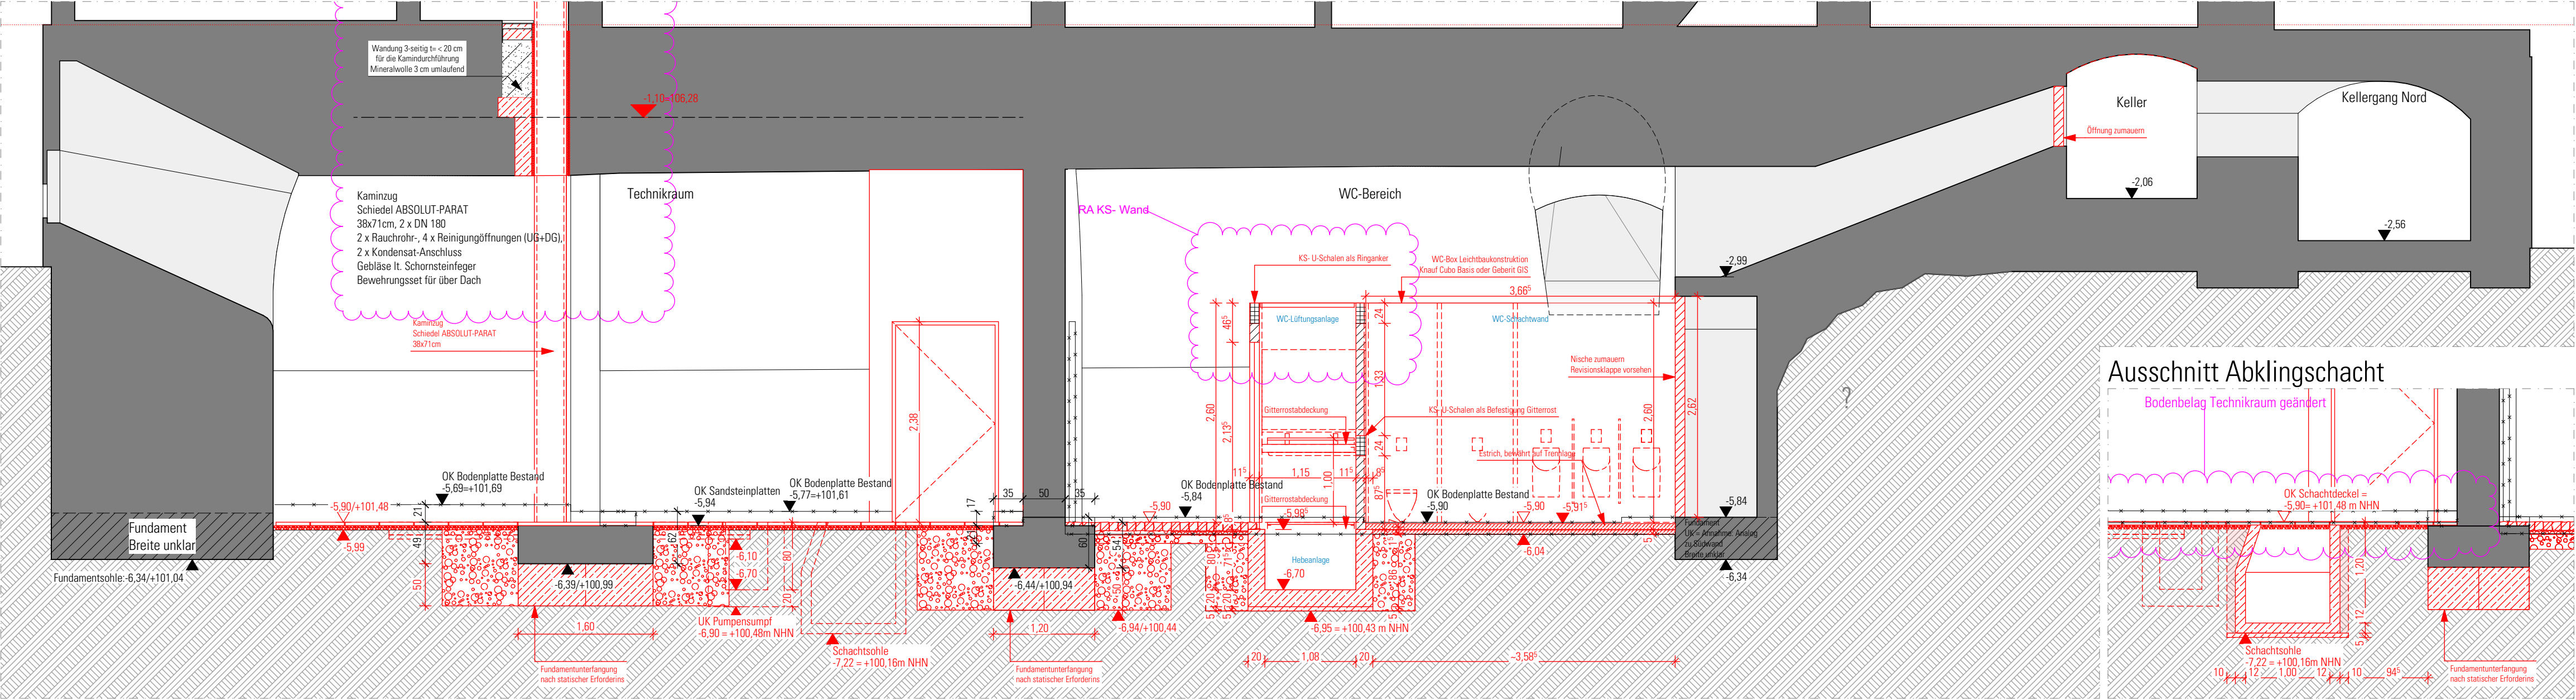


Querschnitt durch WC Box und Hebeanlage

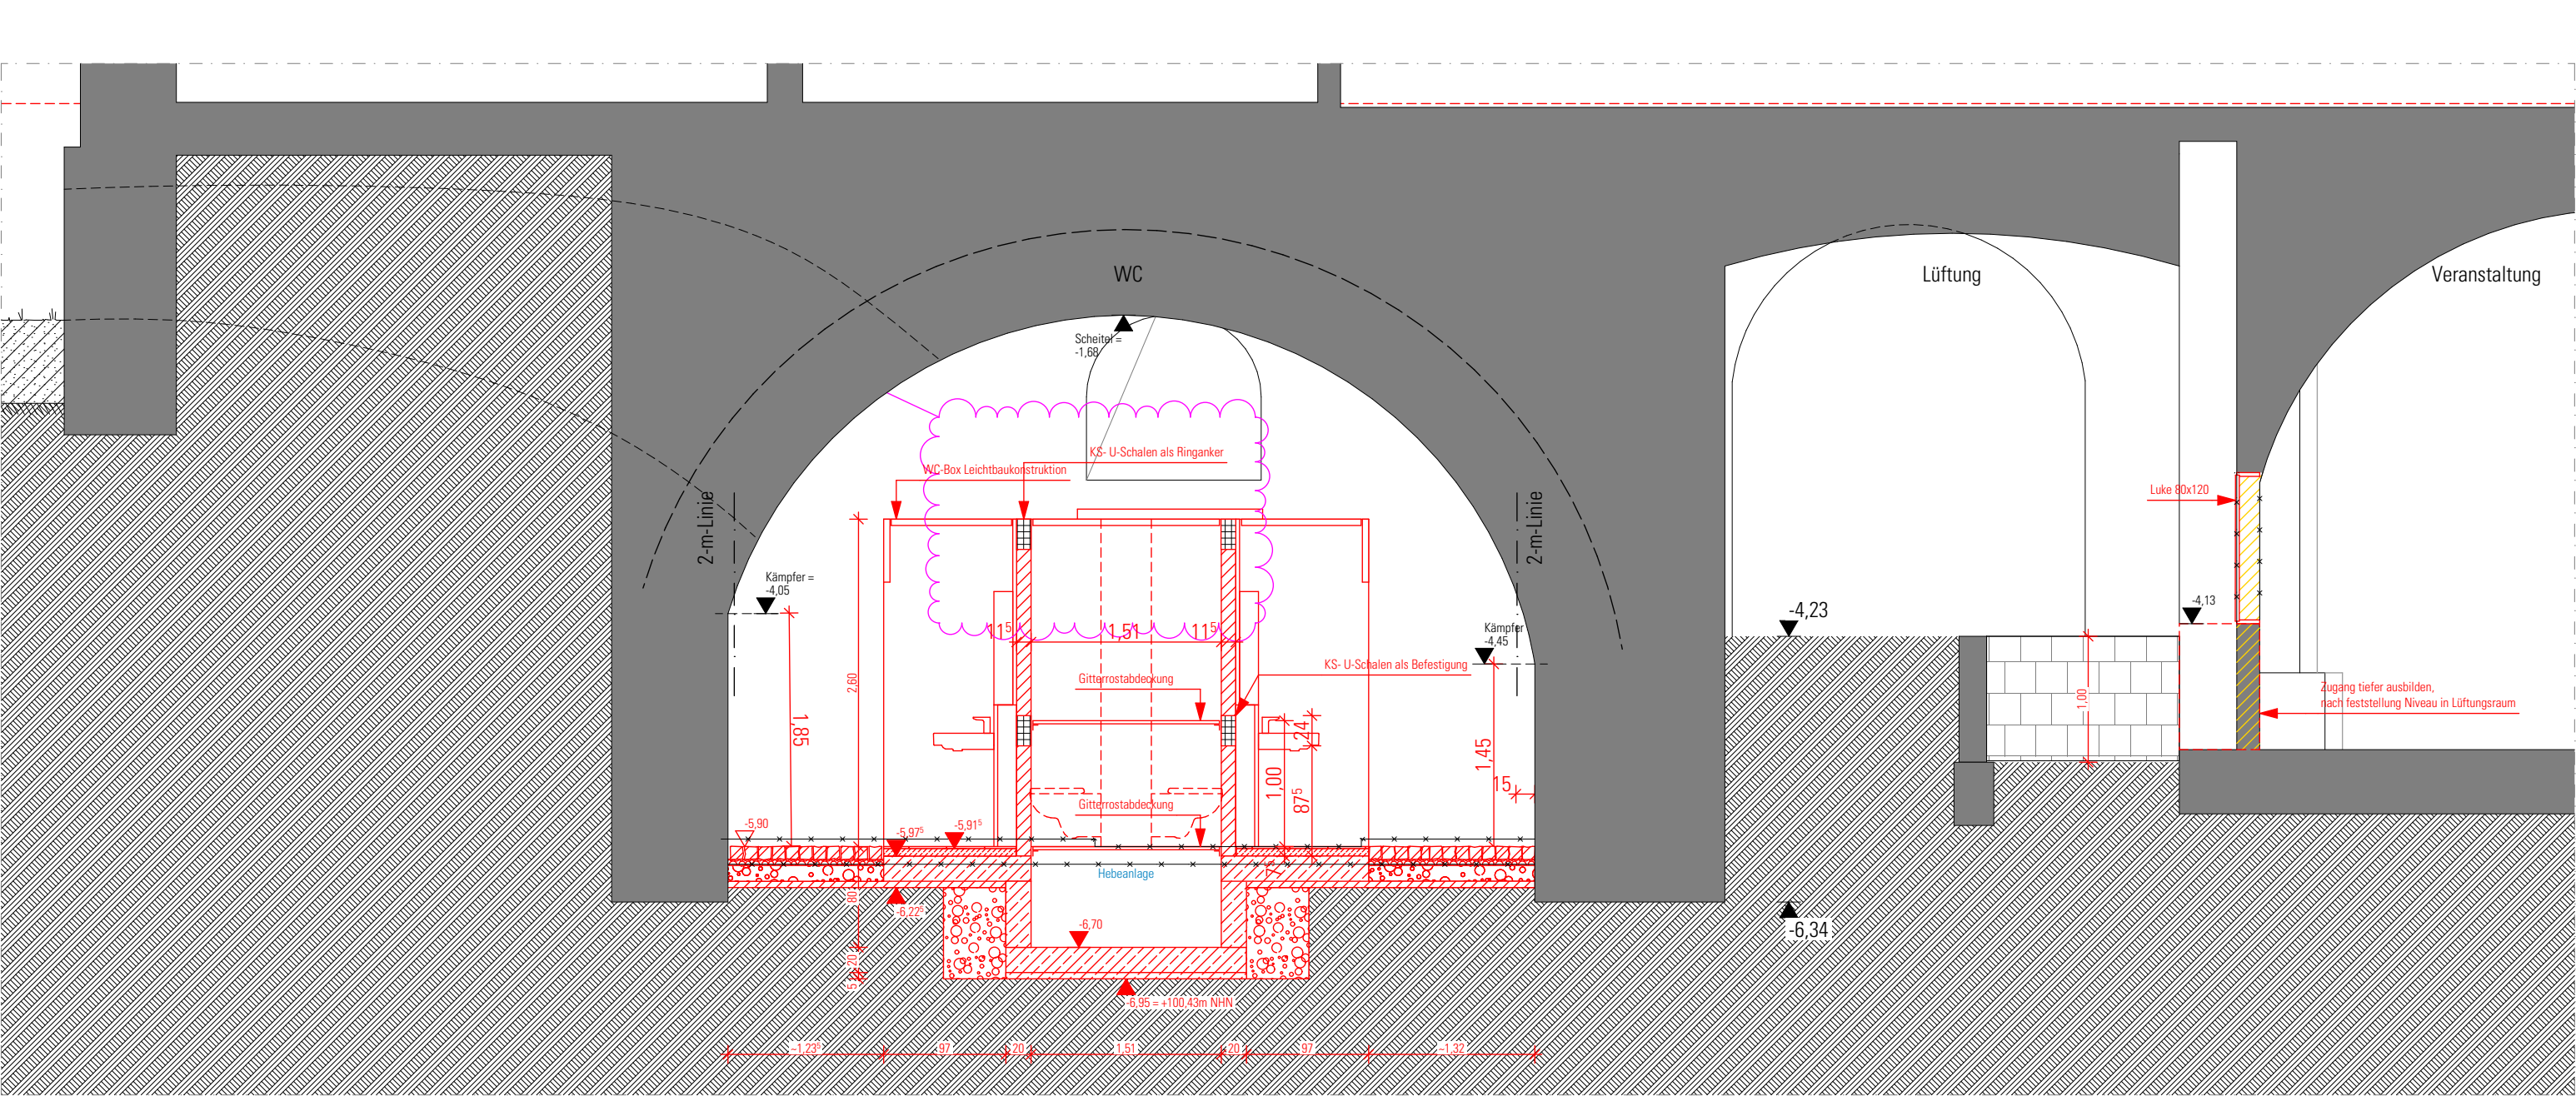

Querschnitt durch Technikraum

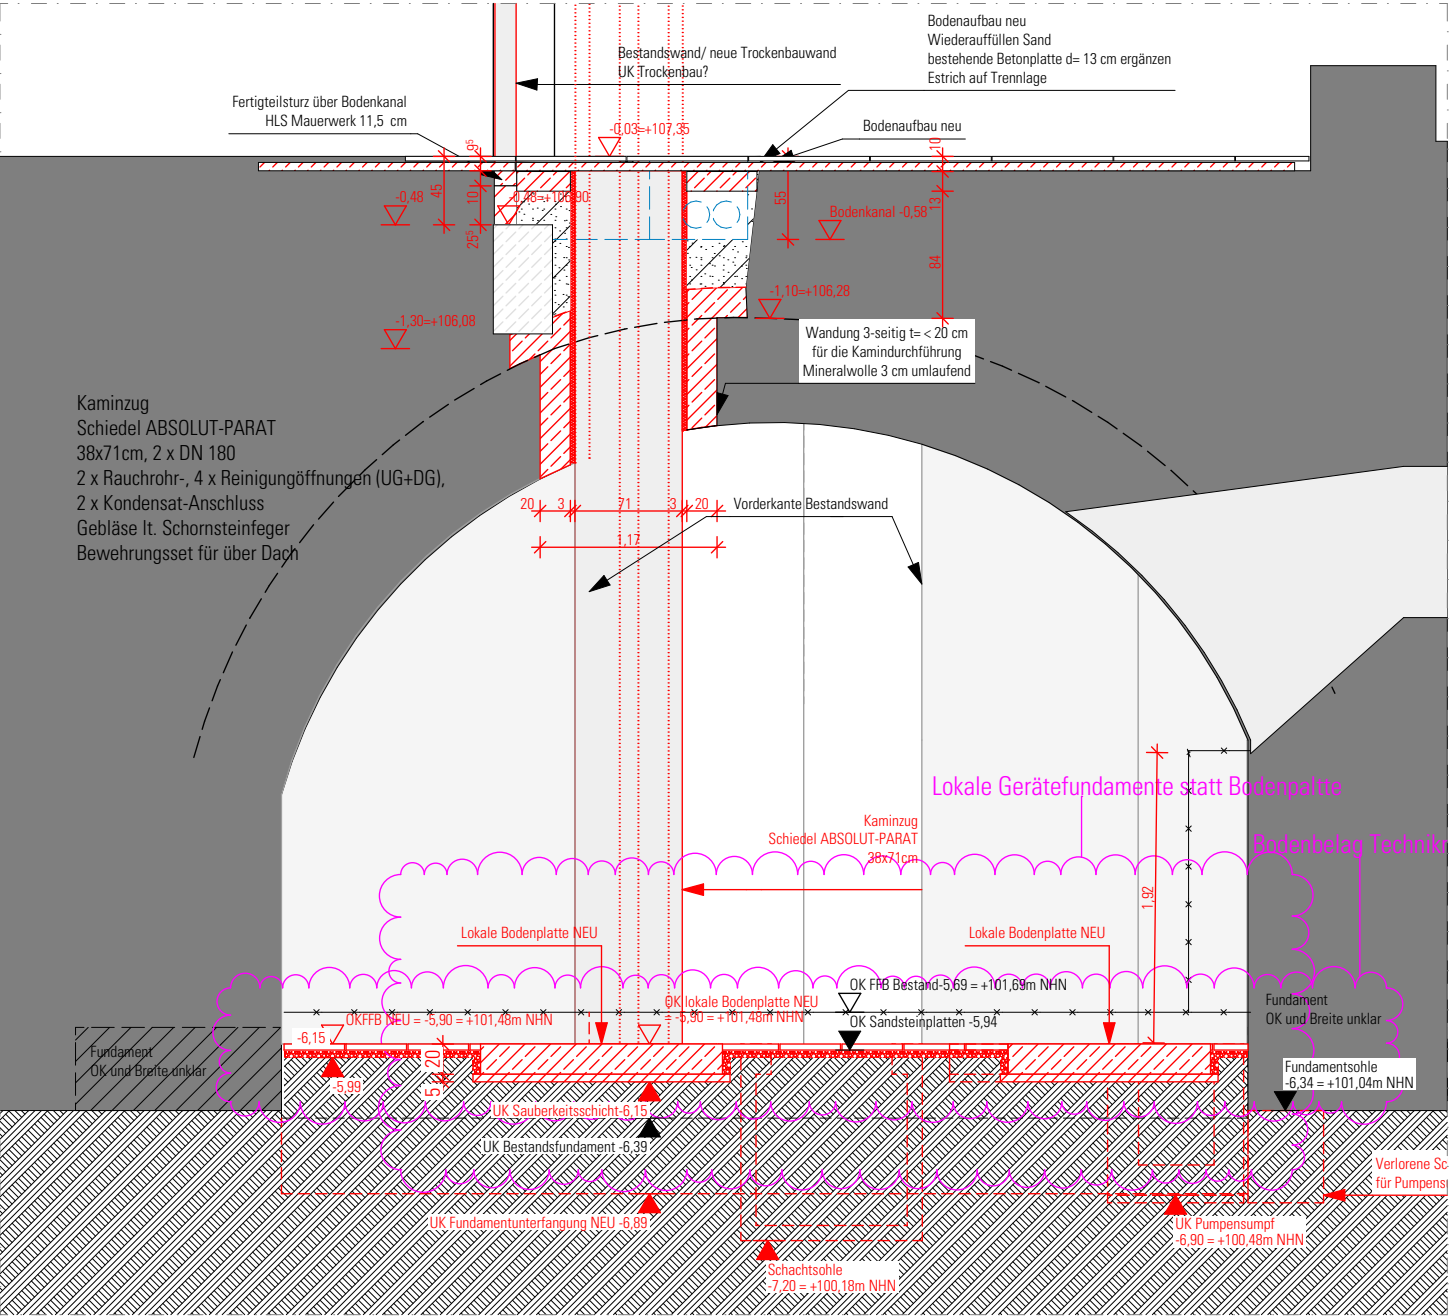

Querschnitt durch Veranstaltungsraum

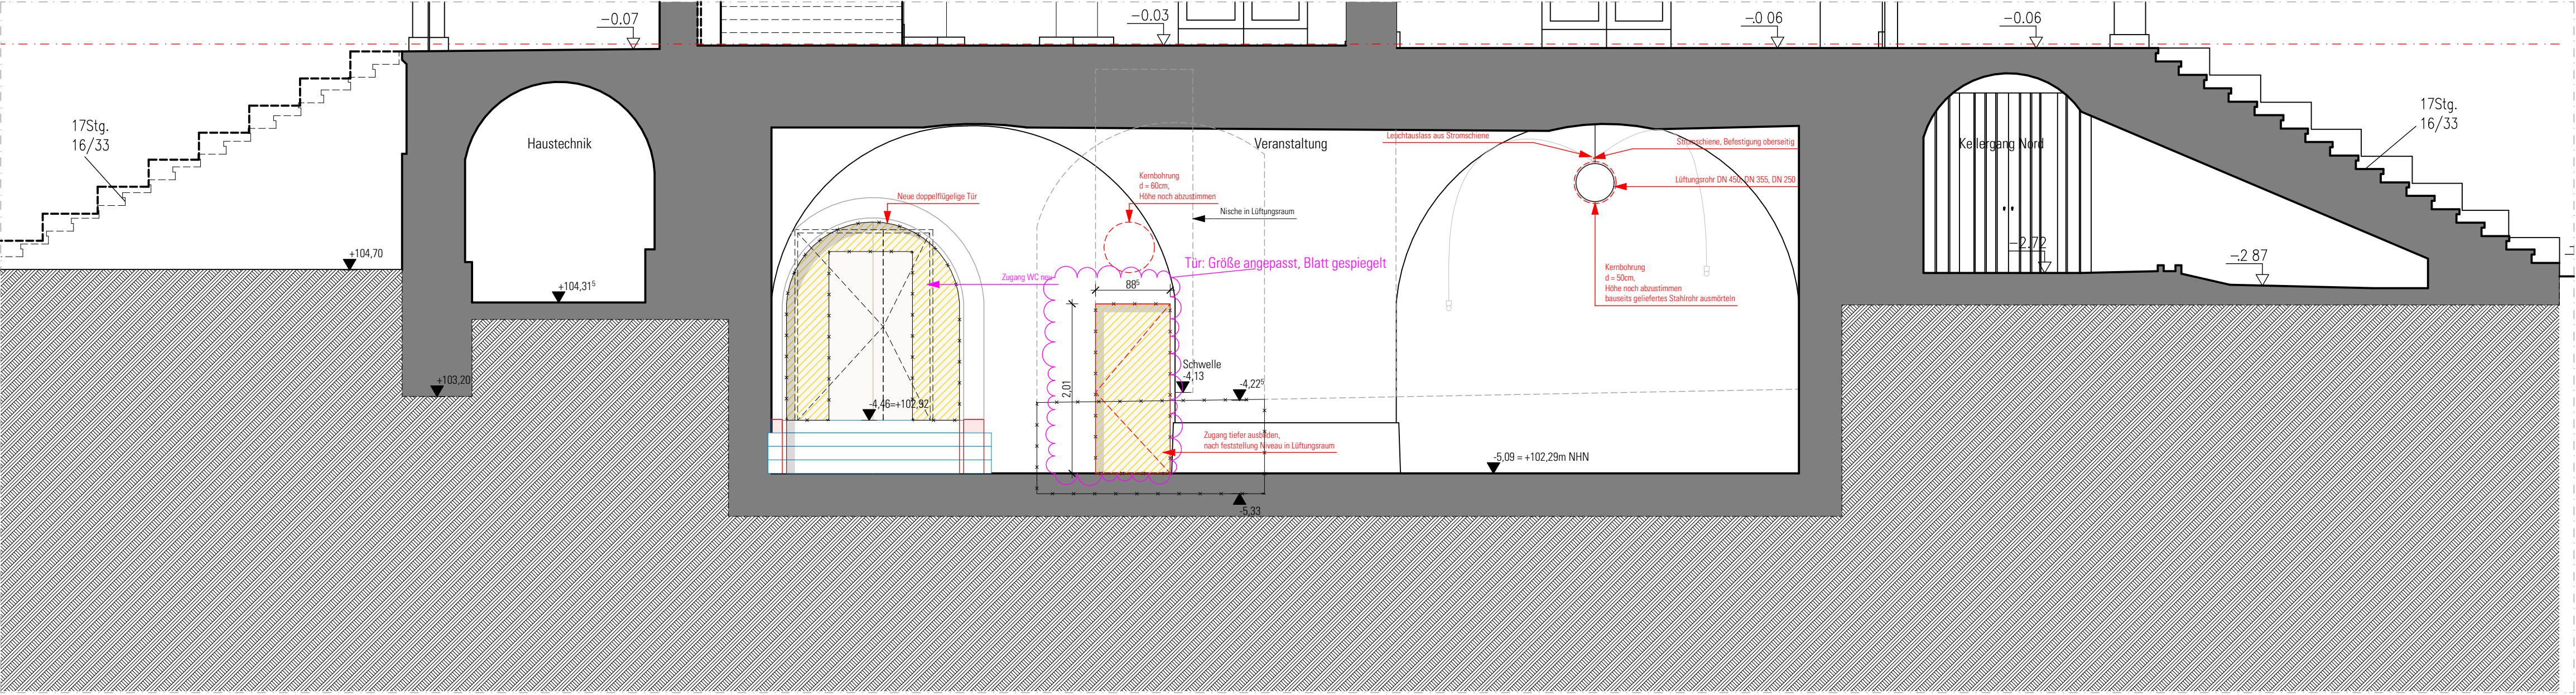

±0,00 = OK FFB EG = Eingang Haupttür
= 107,38m ü. NN (NHN)

2024-05 SWO | LP6-V01 - IA UG Schnitte



BAUVORHABEN		Herrnsheimer Hauptstr. 1 67550 Worms Flurstück Nr. 352/9	
Schloss Herrnsheim Instandsetzung		Unterschrift Bauherr	
BAUHERR		Unterschrift Abteilungsleiter	
nibelungenstadt worms Wormser Immobilienmanagement		Unterschrift Projektleitung	
PLANUNG		Unterschrift	
PLANINHALT UG Schnitte		INDEX: V01 - IA In Bearbeitung	
Bearbeiter	Blattformat	A1 (841x594)	Datum
Maßstab	1:50	Projektnummer	18.07.2025
		Plannr.	LP6