




Grundriss OG1 / OG2

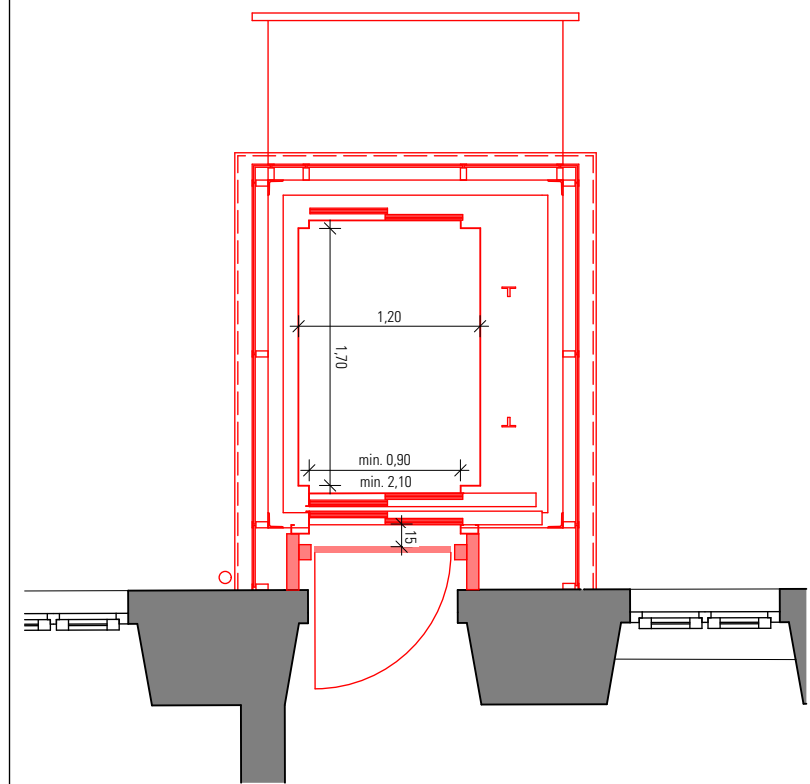


Grundriss EG

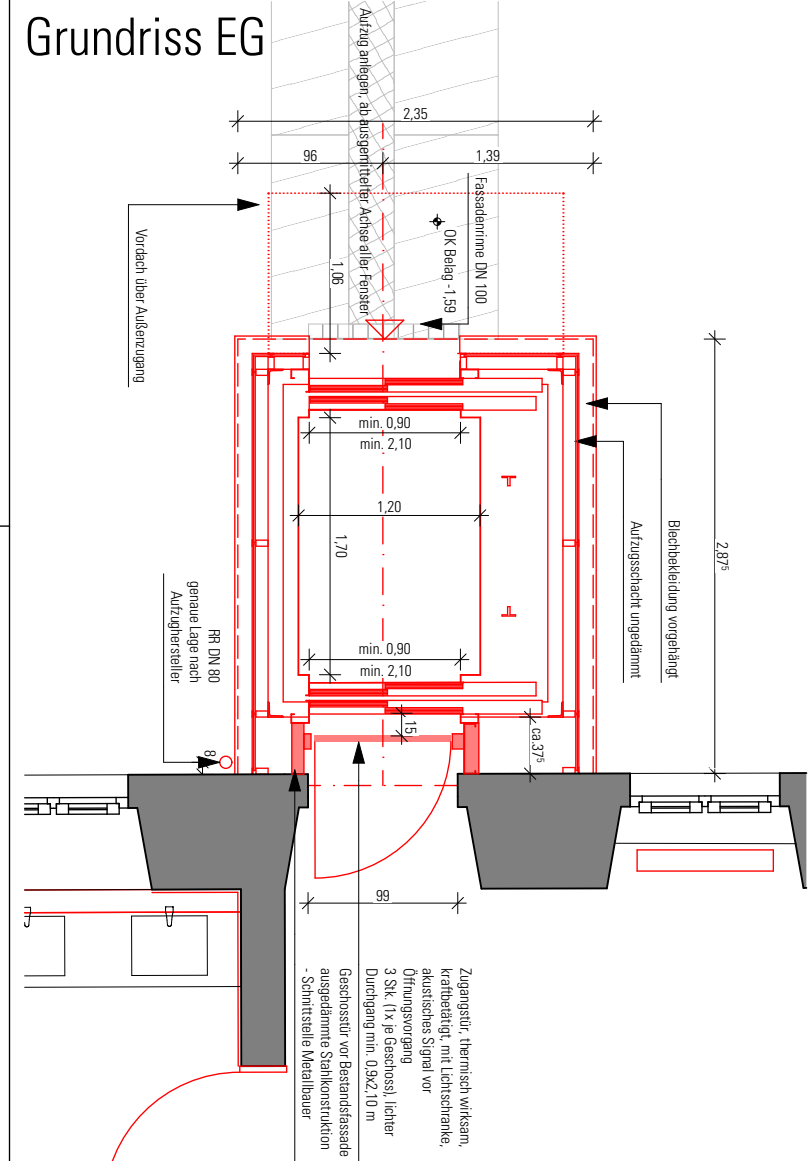


Grundriss Unterfahrt

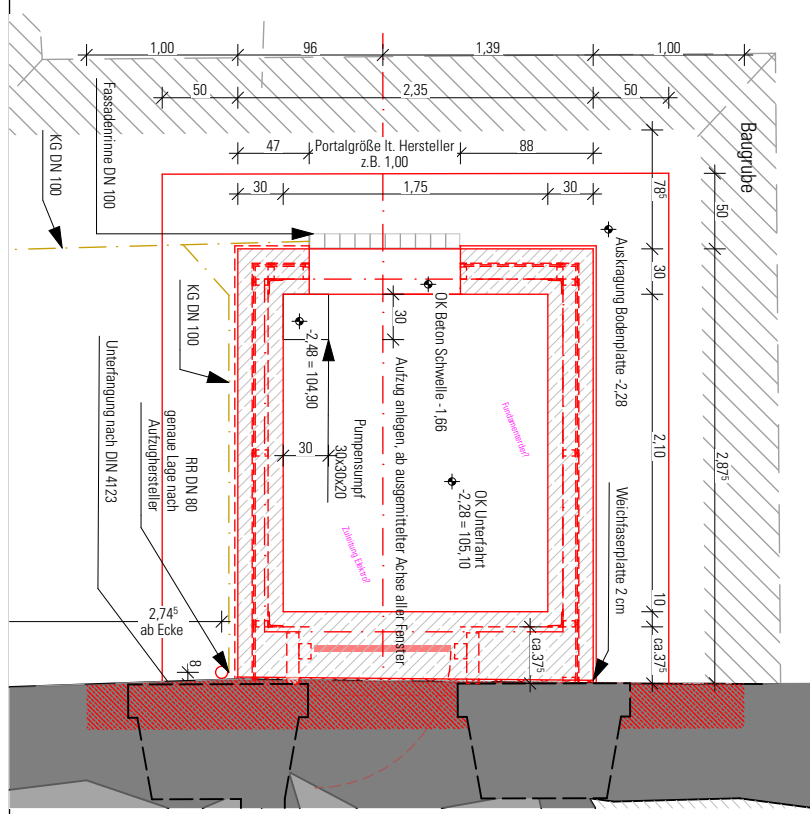


Schnitt durch Aufzugsschacht

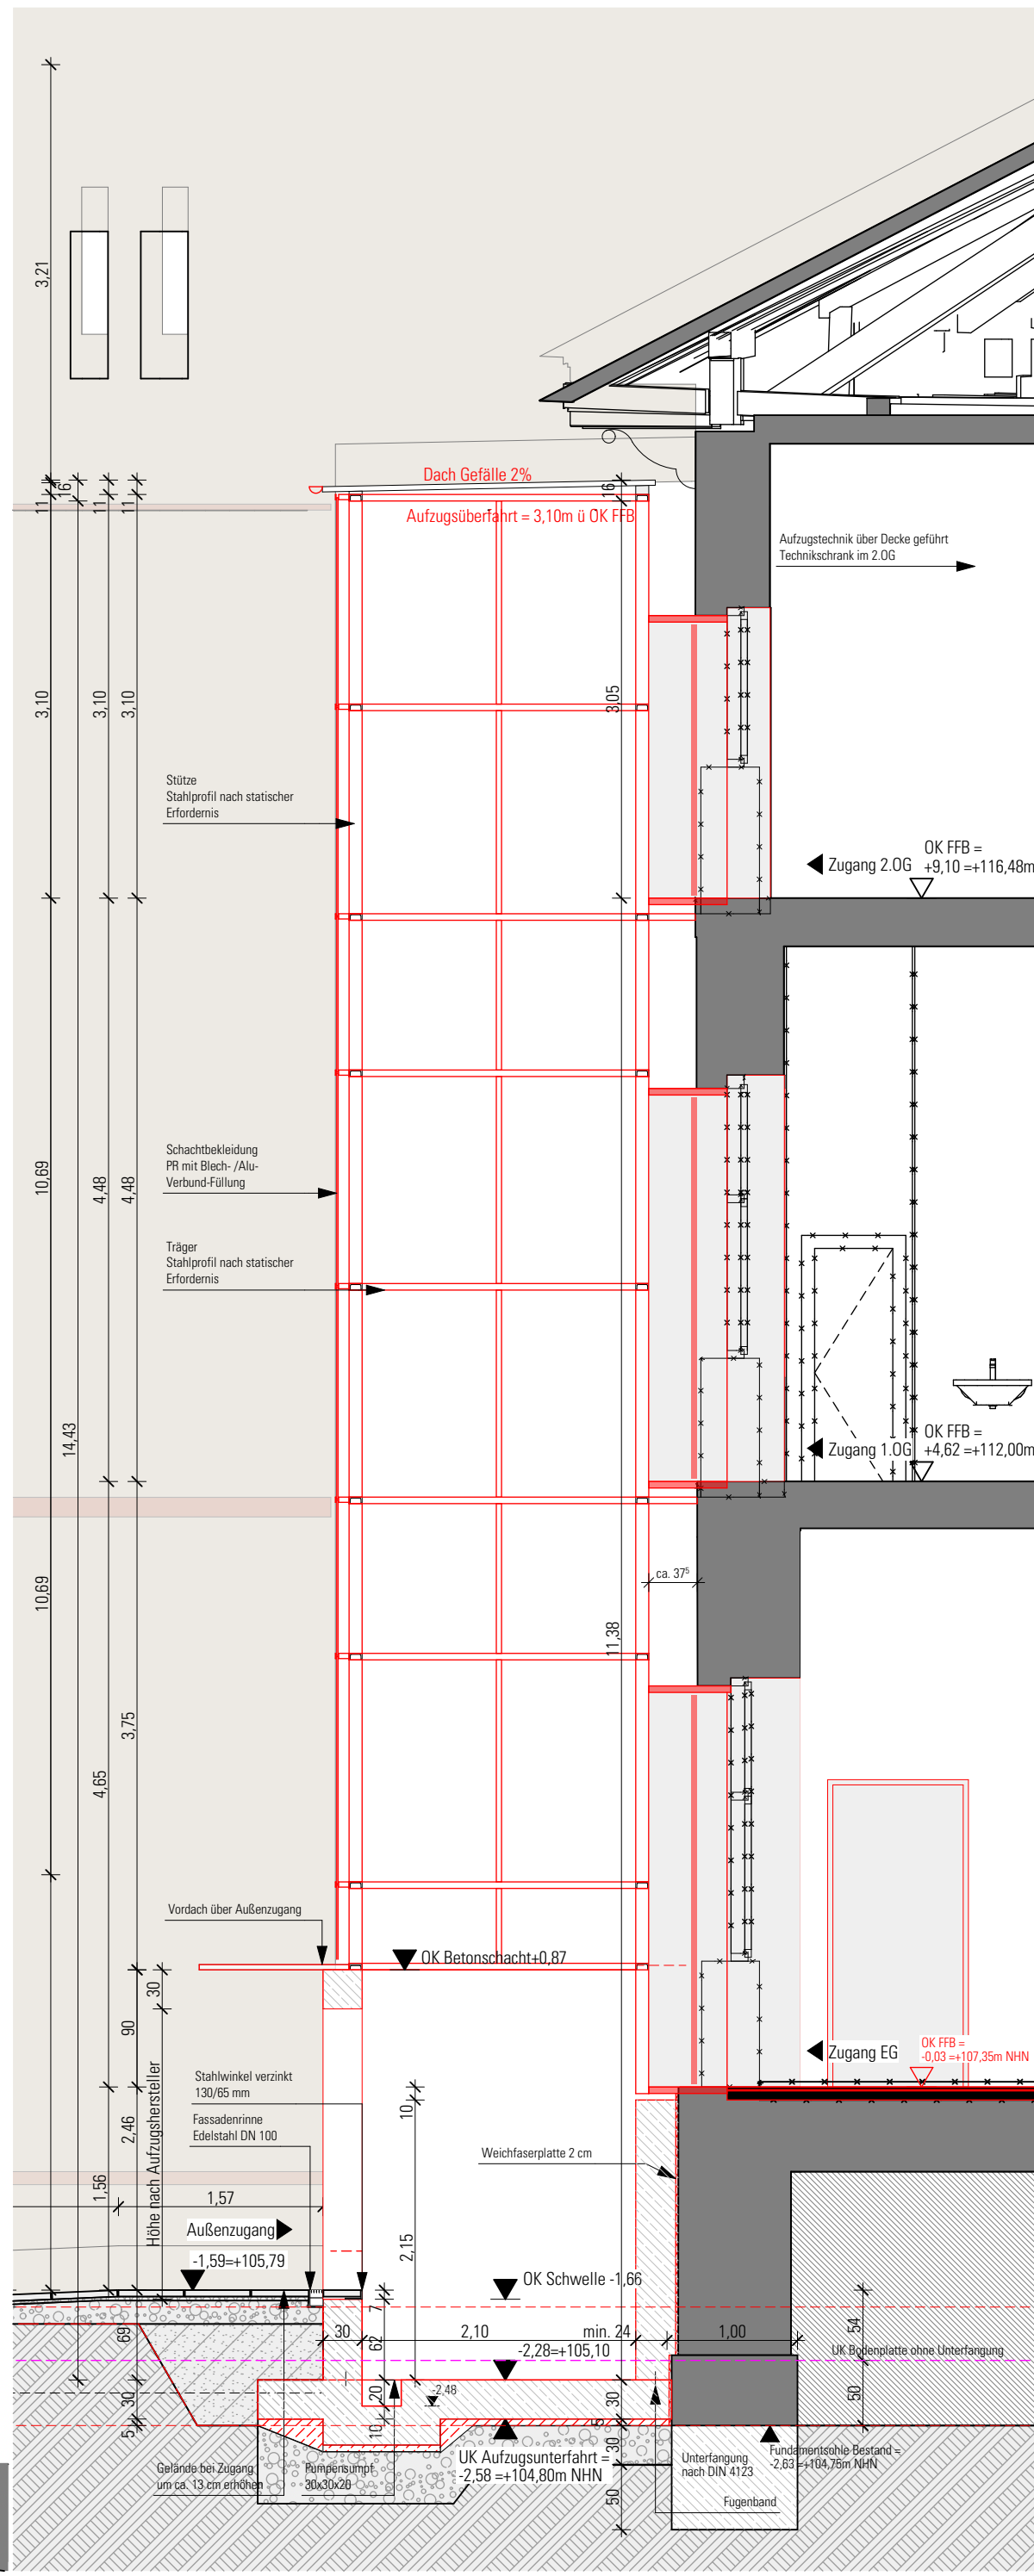

Westansicht

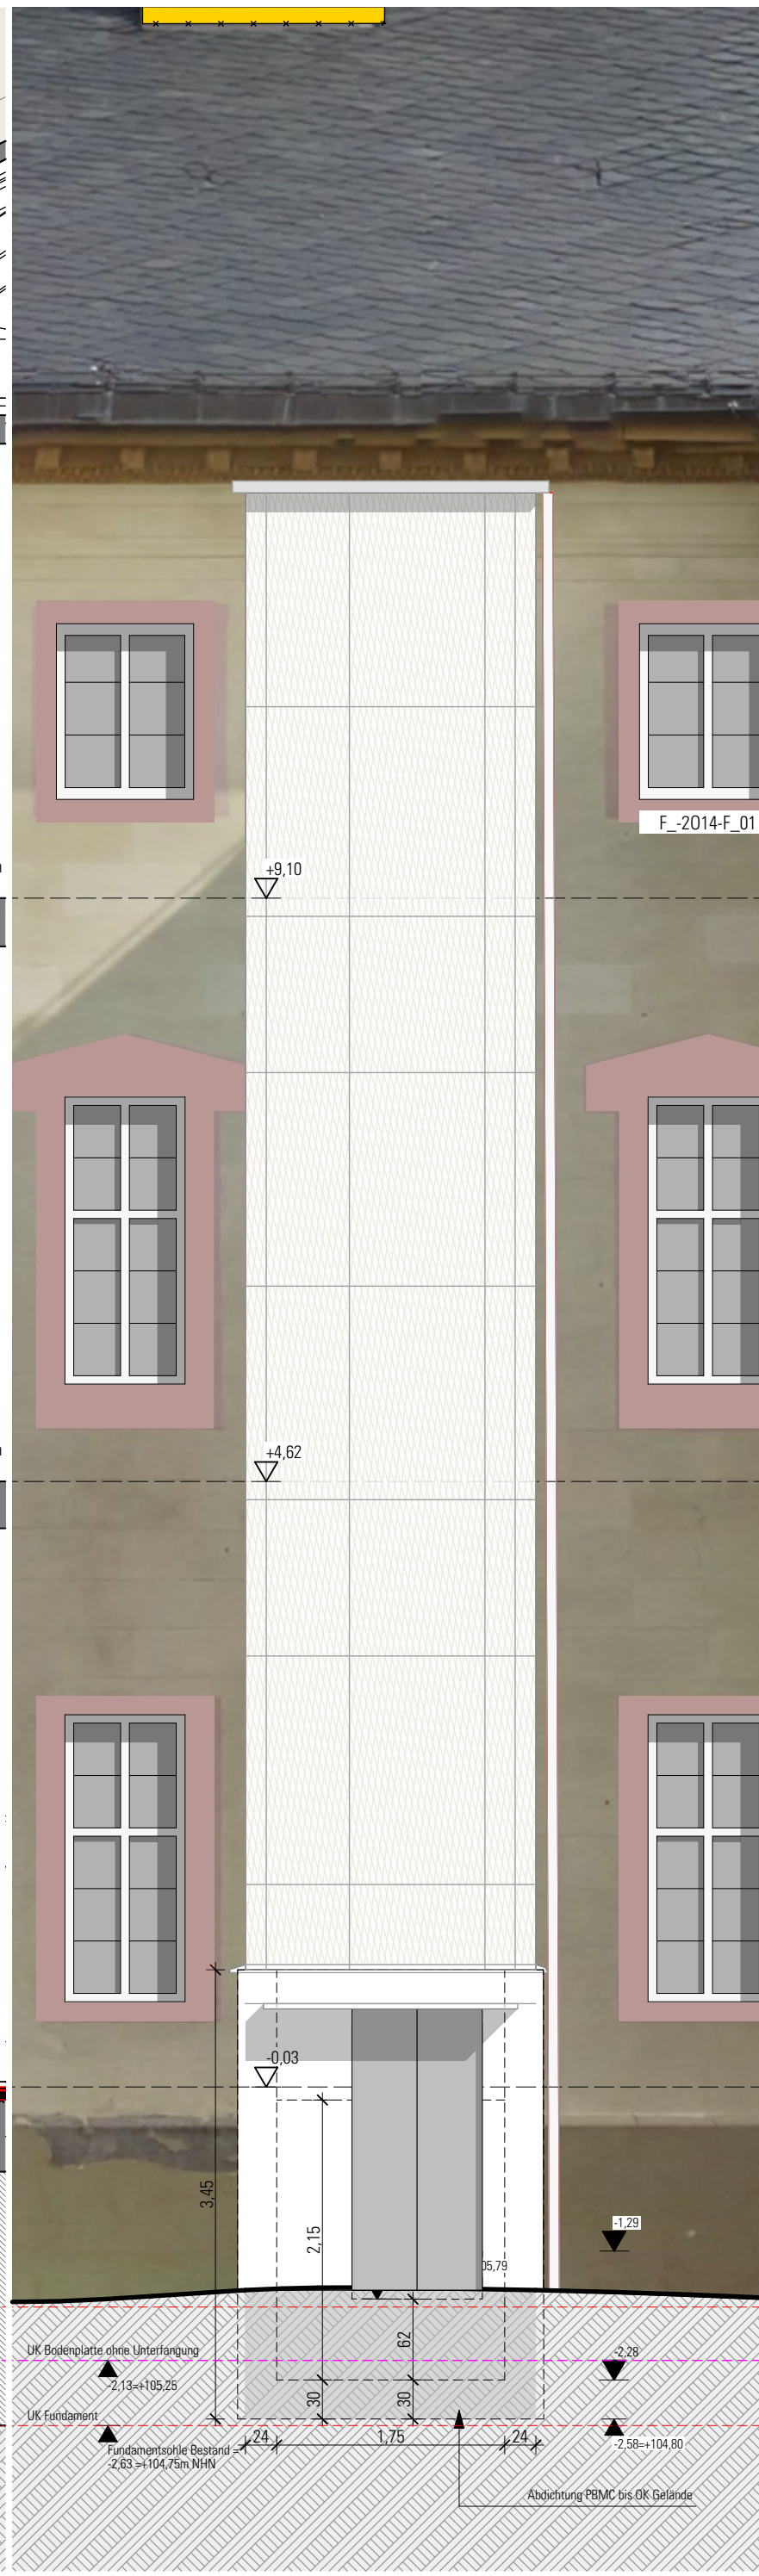

±0,00 = OK FFB EG = Eingang Haupttür
= 107,38m ü. NN (NHN)

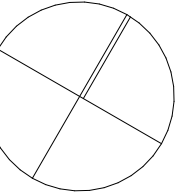

2024-05 SW0 | LP6- Aufzug

LP6



BAUVORHABEN
Schloss Herrnsheim
Instandsetzung

Herrnsheimer Hauptstr. 1
67550 Worms
Flurstück Nr. 352/9

BAUHERR

Unterschrift Abteilungsleiter

vertreten durch Frau Lunemann
Marktplatz 2
67547 Worms
Tel. 06241/853-6514



Unterschrift Projektleitung

Unterschrift

PLANUNG

PLANINHALT

Aufzug

INDEX:

Bearbeiter	
------------	--

Blattformat	A1 (594x420)
-------------	--------------

Datum 18.07.2025

Maßstab	1:50
---------	------

Projektnummer

Plannr. LP6