
 
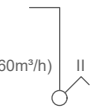


Legende Lüftung / Lüftung			
	Luftleitung Abluft		Erhitzerteil
	Luftleitung Fortluft		Kühlerteil
	Luftleitung Zuluft		Revisionsöffnung
	Luftleitung Außenluft		CO2/Temp.Fühler
	Steuerleitung		Luftqualitätsfühler
02	Technik		Feuchtefühler
	100 m³/h		Schalldämpfer
	100 m³/h		Einzelraumlüfter
	Ventilator		Rauchmelder
	Deflektorhaube		Motor/Stellmotor
	Luftauslass Zuluft		Nachströmung, Überströmung
	Luftauslass Abluft		Lufrichtungspfeil
	Volumenstromregler, konstant		Luftauslass
	Volumenstromregler, variabel		Segeltuchstutzen
	Filter		Jalousieklappen
	Wetterschutzgitter		Zeitgesteuert
	Klappe		Nachlaufzeit
	Verschlussklappe		Feuchteregler
	Brandschutzklappe		Aktivierung der II Lüfterstufe über Lichtschalter
	Deckenschott		
BS-TV	Bezeichnung Brandschutzstellerventil		
	WRG Plattenwärmetauscher		

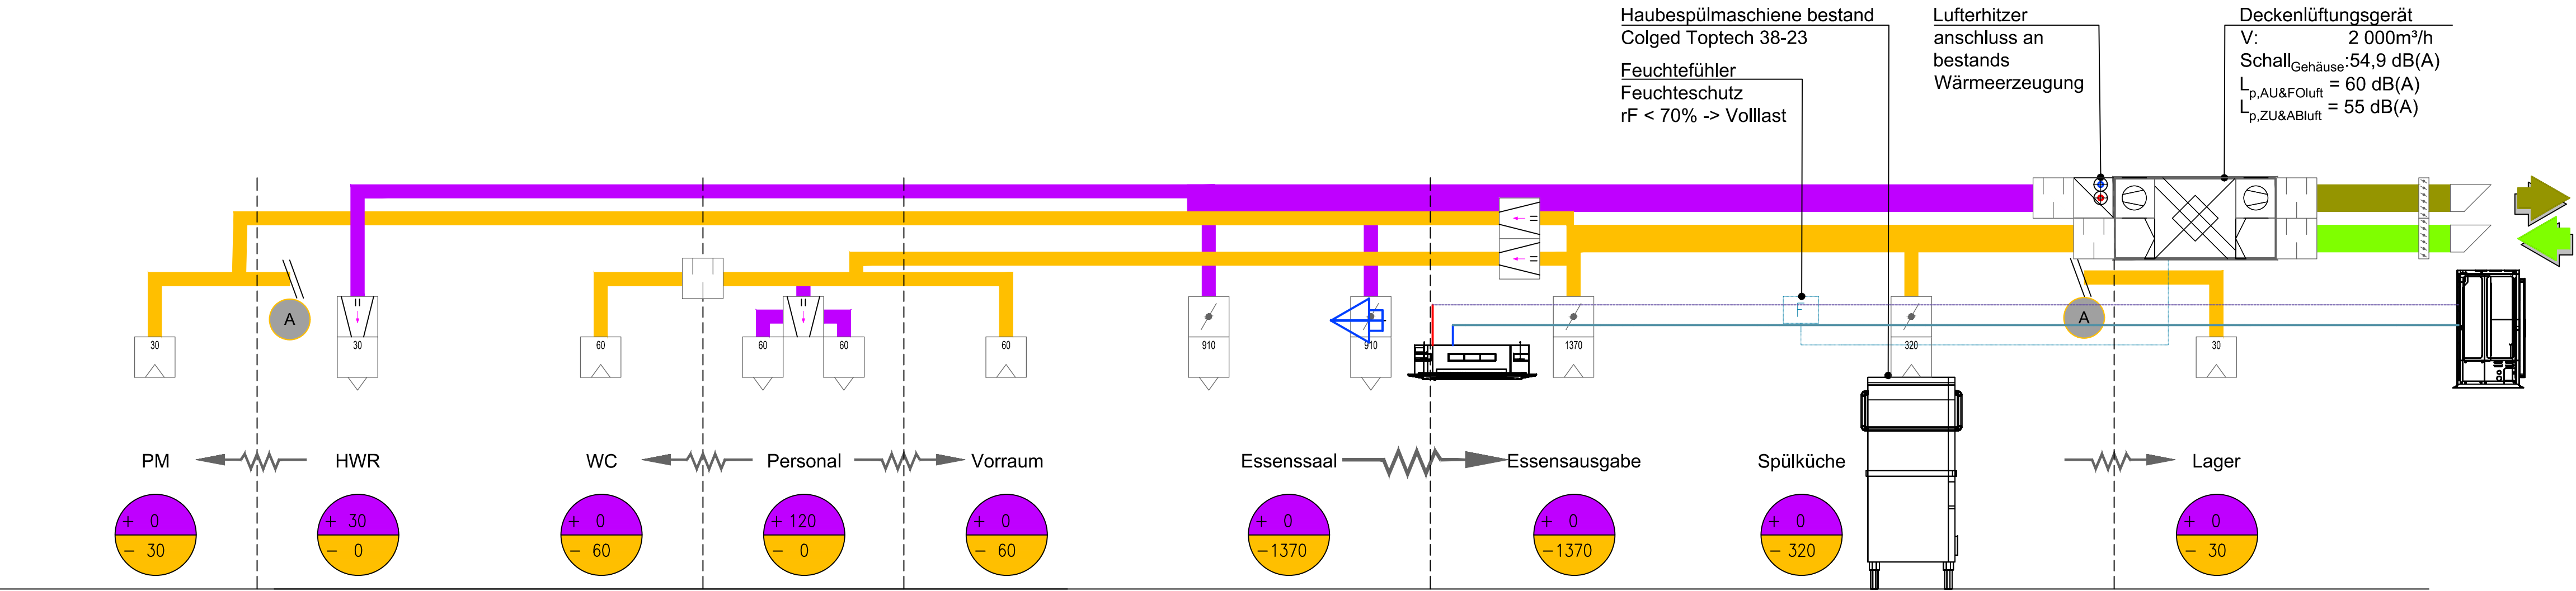

PROJEKT : Anbau Mensa Dekan-Ernst-Grundschule Südring 7 67269 Grünstadt		PROJEKT-NR. : 24-040		GEZ. : AD	
BEZEICHNUNG : Lüftung		DATUM : 04.11.2025		INDEX : V	
Schema		MST : Vorabzug 22.05.2026			
ZEICHN.-NR. : 5 L SH 0 XX 01 V					
DATEI: 24040_HLS_OI_revised000		LPH	GEWERN	INHALT	BAUTEL
		EBENE	NUMMER	INDEX	FORMAT: DIN A1
				PLOT: 23/05/25 1.07	