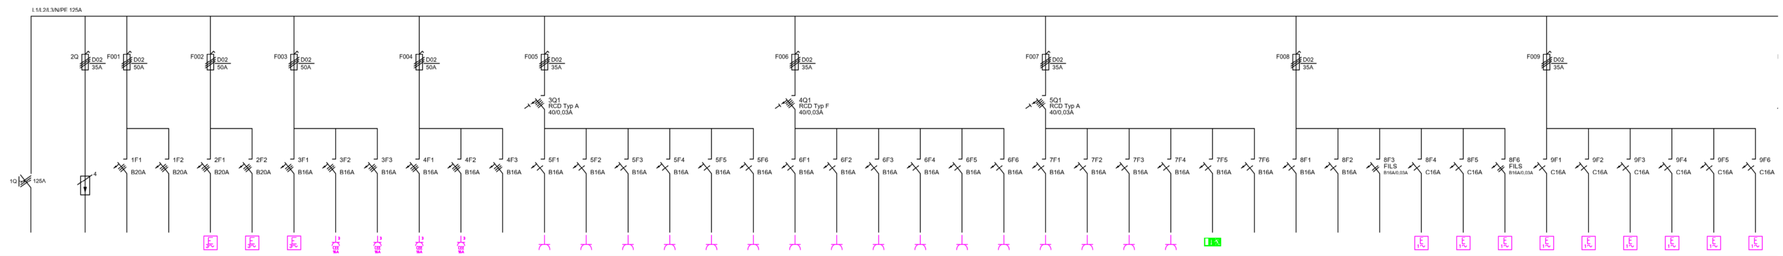

	1	2	3	4	5	6	7	8	9	10	11	12	13	14	15	16	17	18	19	20	21	22	23	24	25	26	27	28	29	30	31	32	33	34	35	36	37	38	39	40	41
NYCWY-J 4x35/16	NYM-J 1x16			NYM-J 5x4	NYM-J 5x4	NYM-J 5x2,5	NYM-J 5x2,5	NYM-J 5x2,5	NYM-J 5x2,5	NYM-J 5x2,5		NYM-J 3x2,5	NYM-J 3x2,5	NYM-J 3x2,5	NYM-J 3x2,5	NYM-J 3x2,5	NYM-J 3x2,5	NYM-J 3x2,5	NYM-J 3x2,5	NYM-J 3x2,5	NYM-J 3x2,5	NYM-J 3x2,5	NYM-J 3x2,5	NYM-J 3x2,5	NYM-J 3x2,5	NYM-J 3x2,5	NYM-J 3x2,5	NYM-J 3x2,5					NYM-J 3x2,5	NYM-J 3x2,5	NYM-J 3x2,5	NYM-J 3x2,5	NYM-J 3x2,5	NYM-J 3x2,5	NYM-J 3x2,5	NYM-J 3x2,5	NYY-J 3x2,5
Zuleitung von HV	Überspannungsschutz	Reserve	Reserve	Konvektionsofen 13.2 kW Essensausgabe	Konvektionsofen 13.2 kW Essensausgabe	Spülmaschine 7.1 kW Spülküche	CEE Warmluftofl 3.6 kW Essensausgabe	CEE Arbeitsplatte Essensausgabe	CEE Arbeitsplatte Essensausgabe	CEE Arbeitsplatte Essensausgabe	Reserve	Steckdose Kühlschrank Lager	Steckdose Kühlschrank Lager	Steckdose Kühlschrank Lager	Steckdose Kühlschrank Lager	Steckdose Kühlschrank Lager	Steckdose Kühlschrank Salat/Dessert	Steckdose Waschm. HWR	Steckdose Trockner HWR	Steckdose WW Kaltbuffet Salat/Dessert	Steckdose Abluftkühler Müll	Steckdose Arbeitsplatte Essensausgabe	Steckdose Arbeitsplatte Salat/Dessert + Steckdose Steckdose HWR, PM, Pers WC, Pers.	Steckdose Sensor Spülküche, Essensausg. + Steckdose, Essensausg. Vorraum, Flur, Lager	Steckdose Sensor + Reinig. Eingang Steckdose Decke Flur	Steckdose Essensaal	Steckdose Essensaal	Pilzlogramme	Reserve	Reserve	Reserve	Reserve	Anschlass Heizpumpengruppe FBH U3 Lagerraum	Anschlass Heizpumpengruppe RLT U3 Lagerraum	Anschlass Reserve HLS U3 Lagerraum	Anschlass RLT Lager	Anschlass Deckenkassette Essensaal	Anschlass Deckenkassette Essensausgabe	Anschlass FBH Essensaal	Anschlass FBH Personal	Anschlass Verdichter Außenbereich

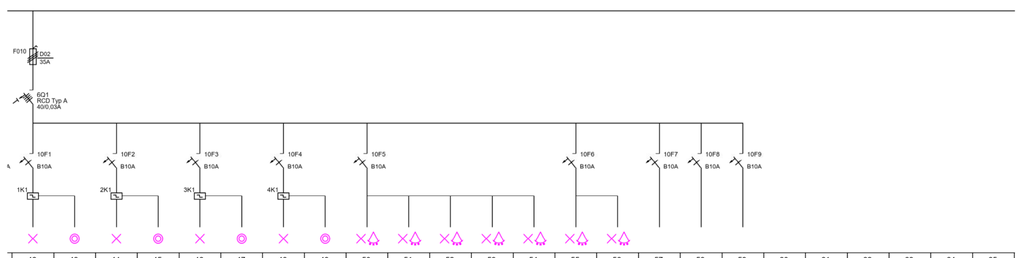

	42	43	44	45	46	47	48	49	50	51	52	53	54	55	56	57	58	59	60	61	62	63	64	65
	NYM-J 3x1,5	NYM-J 3x1,5	NYM-J 3x1,5	NYM-J 3x1,5	NYM-J 3x1,5	NYM-J 3x1,5	NYM-J 3x1,5	NYM-J 3x1,5	NYM-J 5x1,5	NYM-J 5x1,5	NYM-J 5x1,5	NYM-J 5x1,5	NYM-J 5x1,5	NYM-J 5x1,5	NYM-J 5x1,5									
	Beleuchtung a Esseressaal	Taster a Esseressaal	Beleuchtung b Esseressaal	Taster b Esseressaal	Beleuchtung c Esseressaal	Taster c Esseressaal	Beleuchtung Flur, Essensausgabe, Spülküche, Salat/Dessert	Taster Flur	Beleuchtung HWR	Beleuchtung PM	Beleuchtung Personal WC	Beleuchtung Personal	Beleuchtung Vorraum	Beleuchtung Eingang	Beleuchtung Lager	Reserve	Reserve	Reserve						

INDEX	DATUM	ÄNDERUNG / ERGÄNZUNG	BEARBEITER

PROJEKT :

Anbau Mensa | Dekan-Ernst-Grundschule

Südring 7 | 67269 Grünstadt

BEZEICHNUNG :

Ausführungsplanung

Stromlaufplan
UV-Küche

Elektrotechnik

PROJEKT-NR. :	GEZ. :
24-040	MK
DATUM: 13.05.2026	INDEX: -
MST: -	

ZEICHN.-NR.:

LPH	GEWERK	INHALT	BAUTEIL	EBENE	NUMMER	INDEX
5	ELT	SL	0	EG	21	-

DATEI: 24-040_Verteilerpläne | FORMAT: 380x780 | PLOT: 13/05/26 9:37