




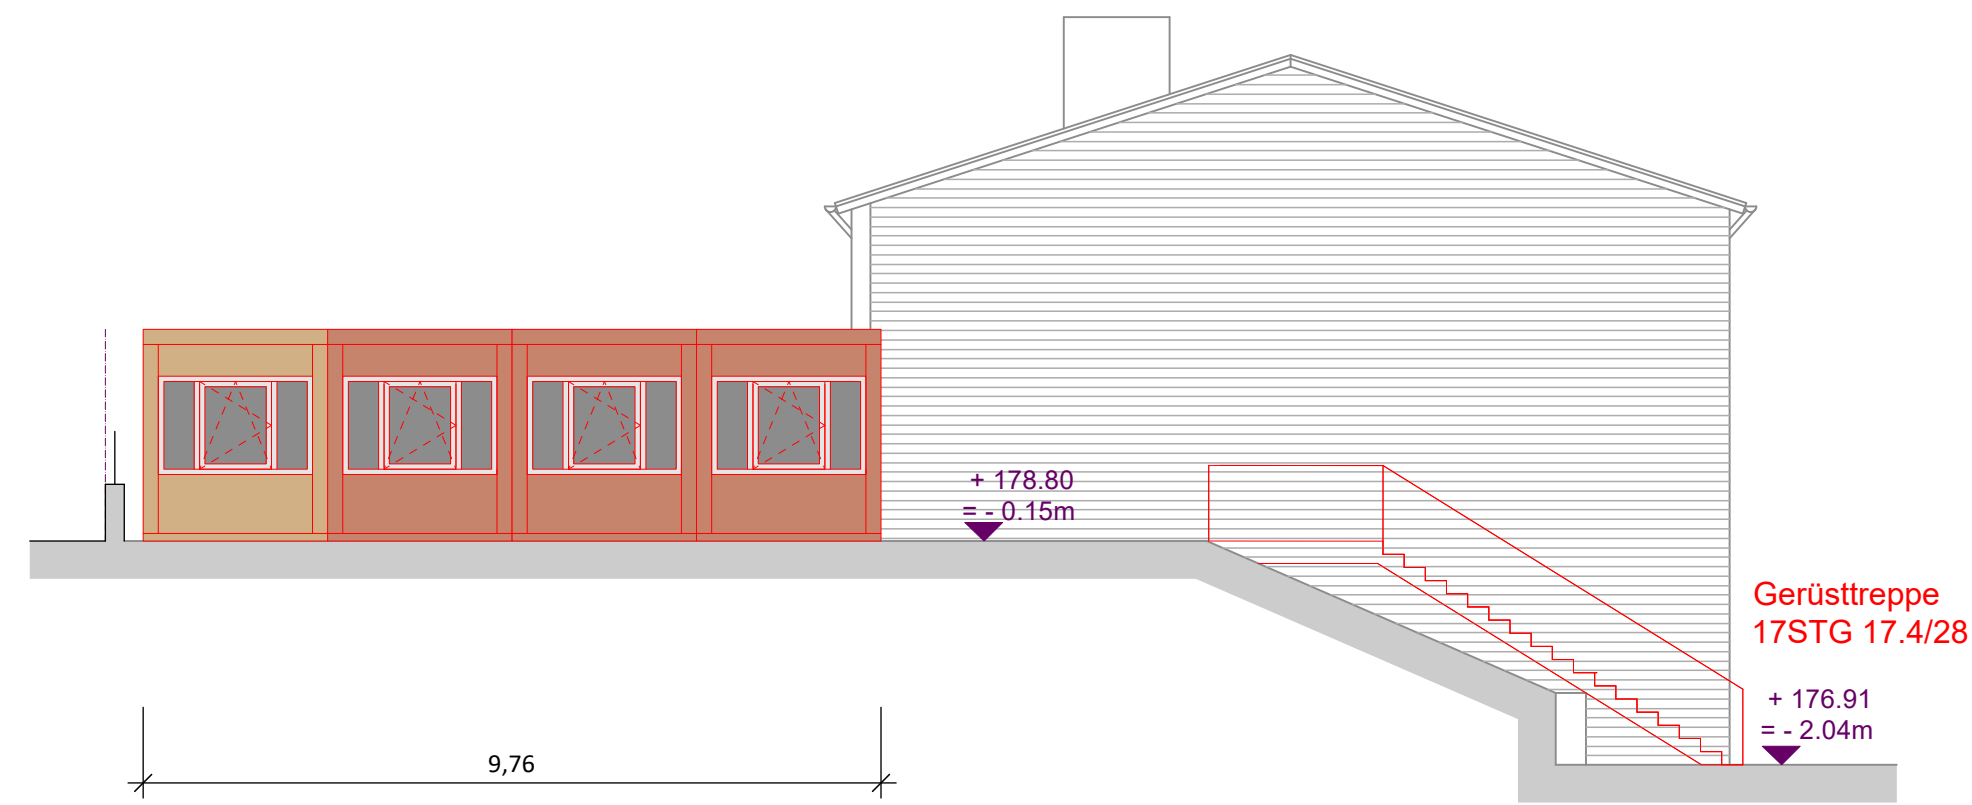


Südansicht

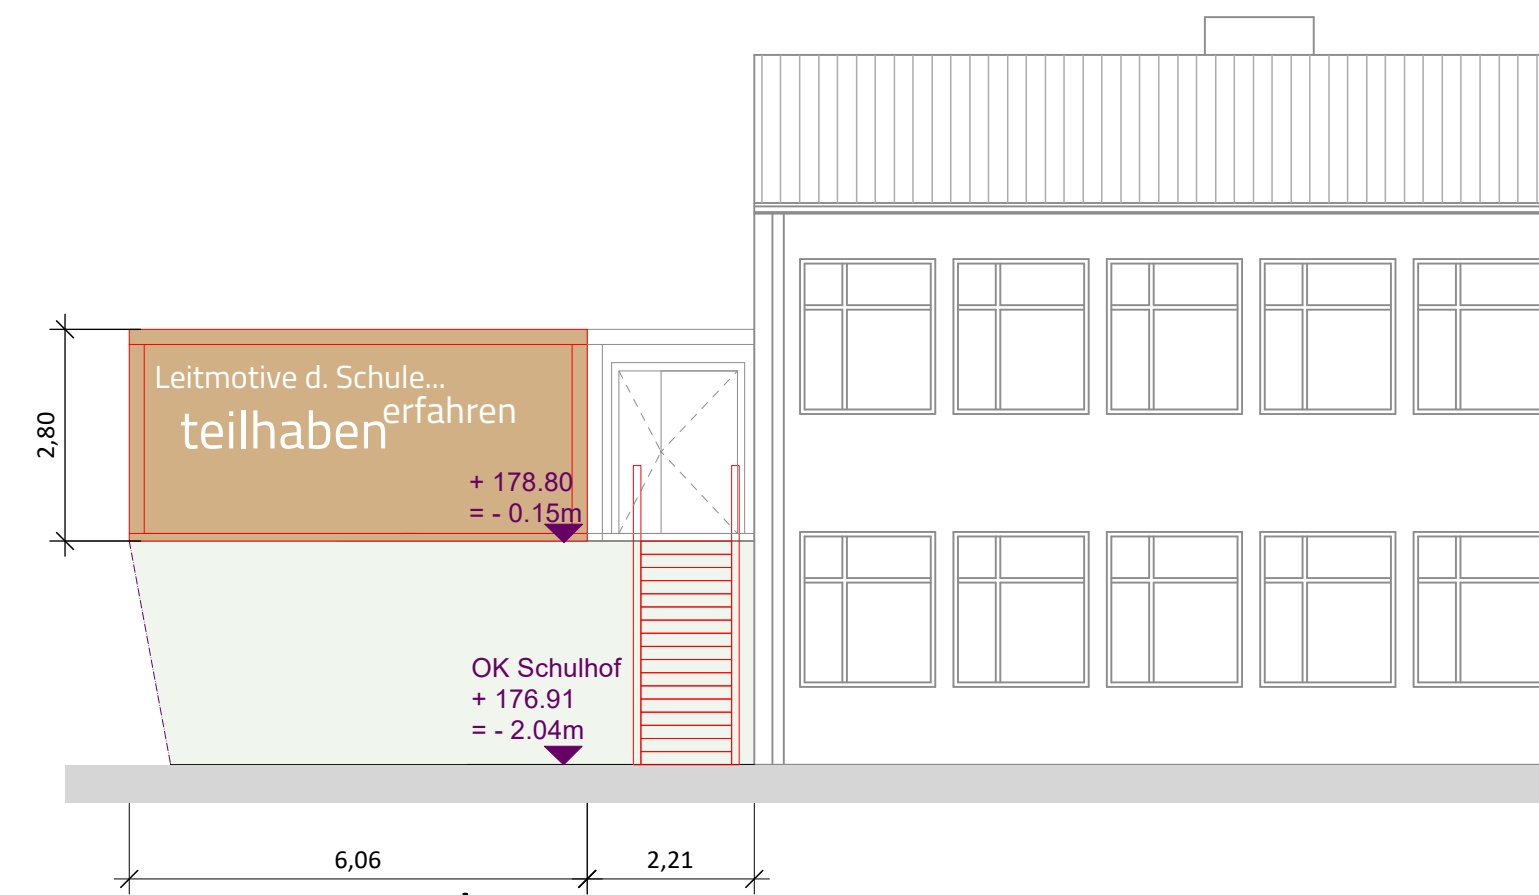


Ostansicht

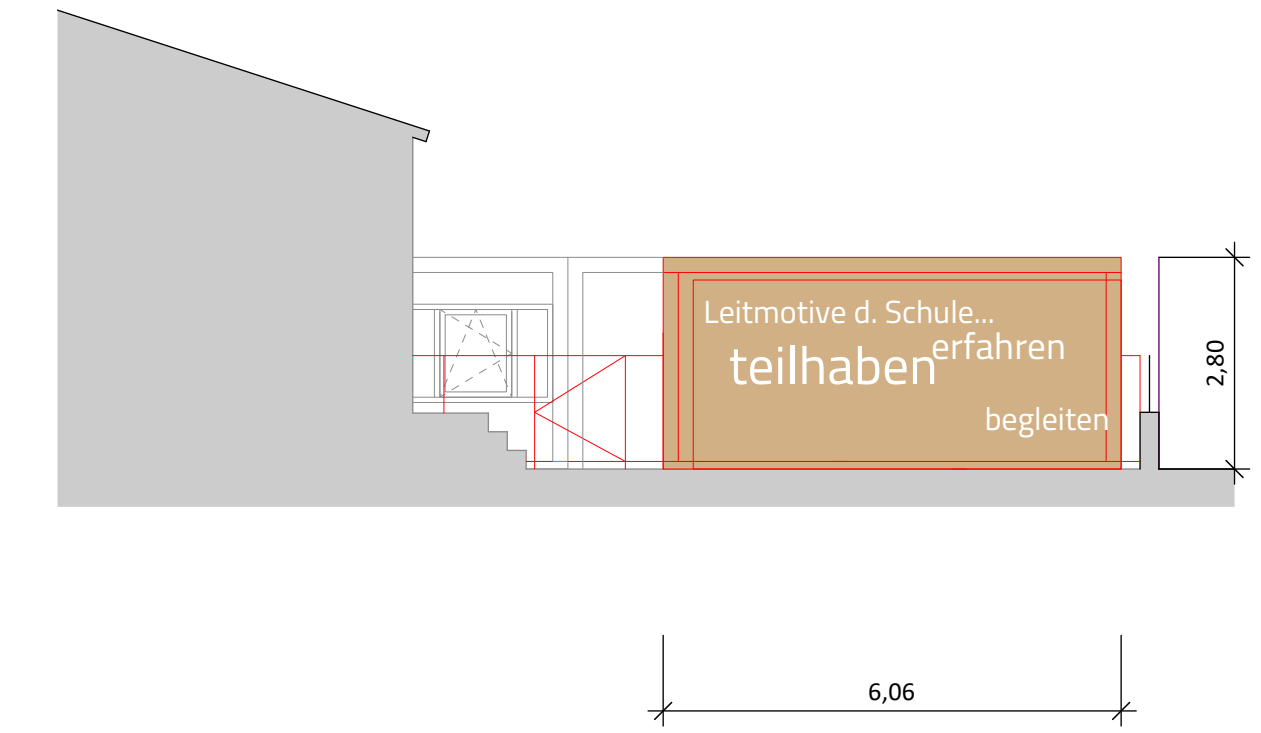


Nordansicht

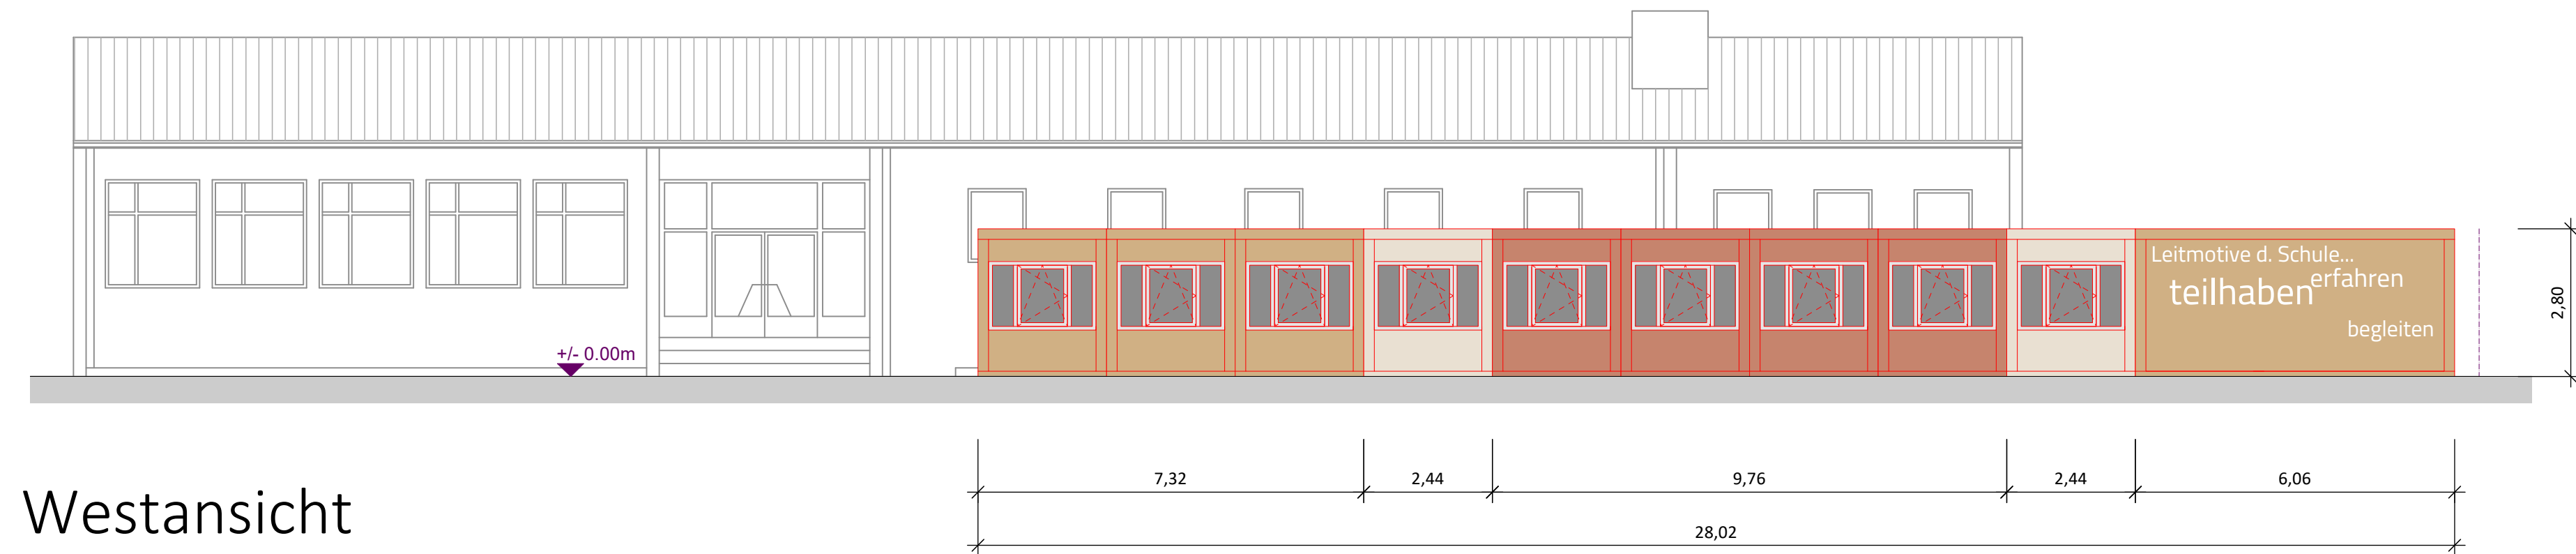

Westansicht

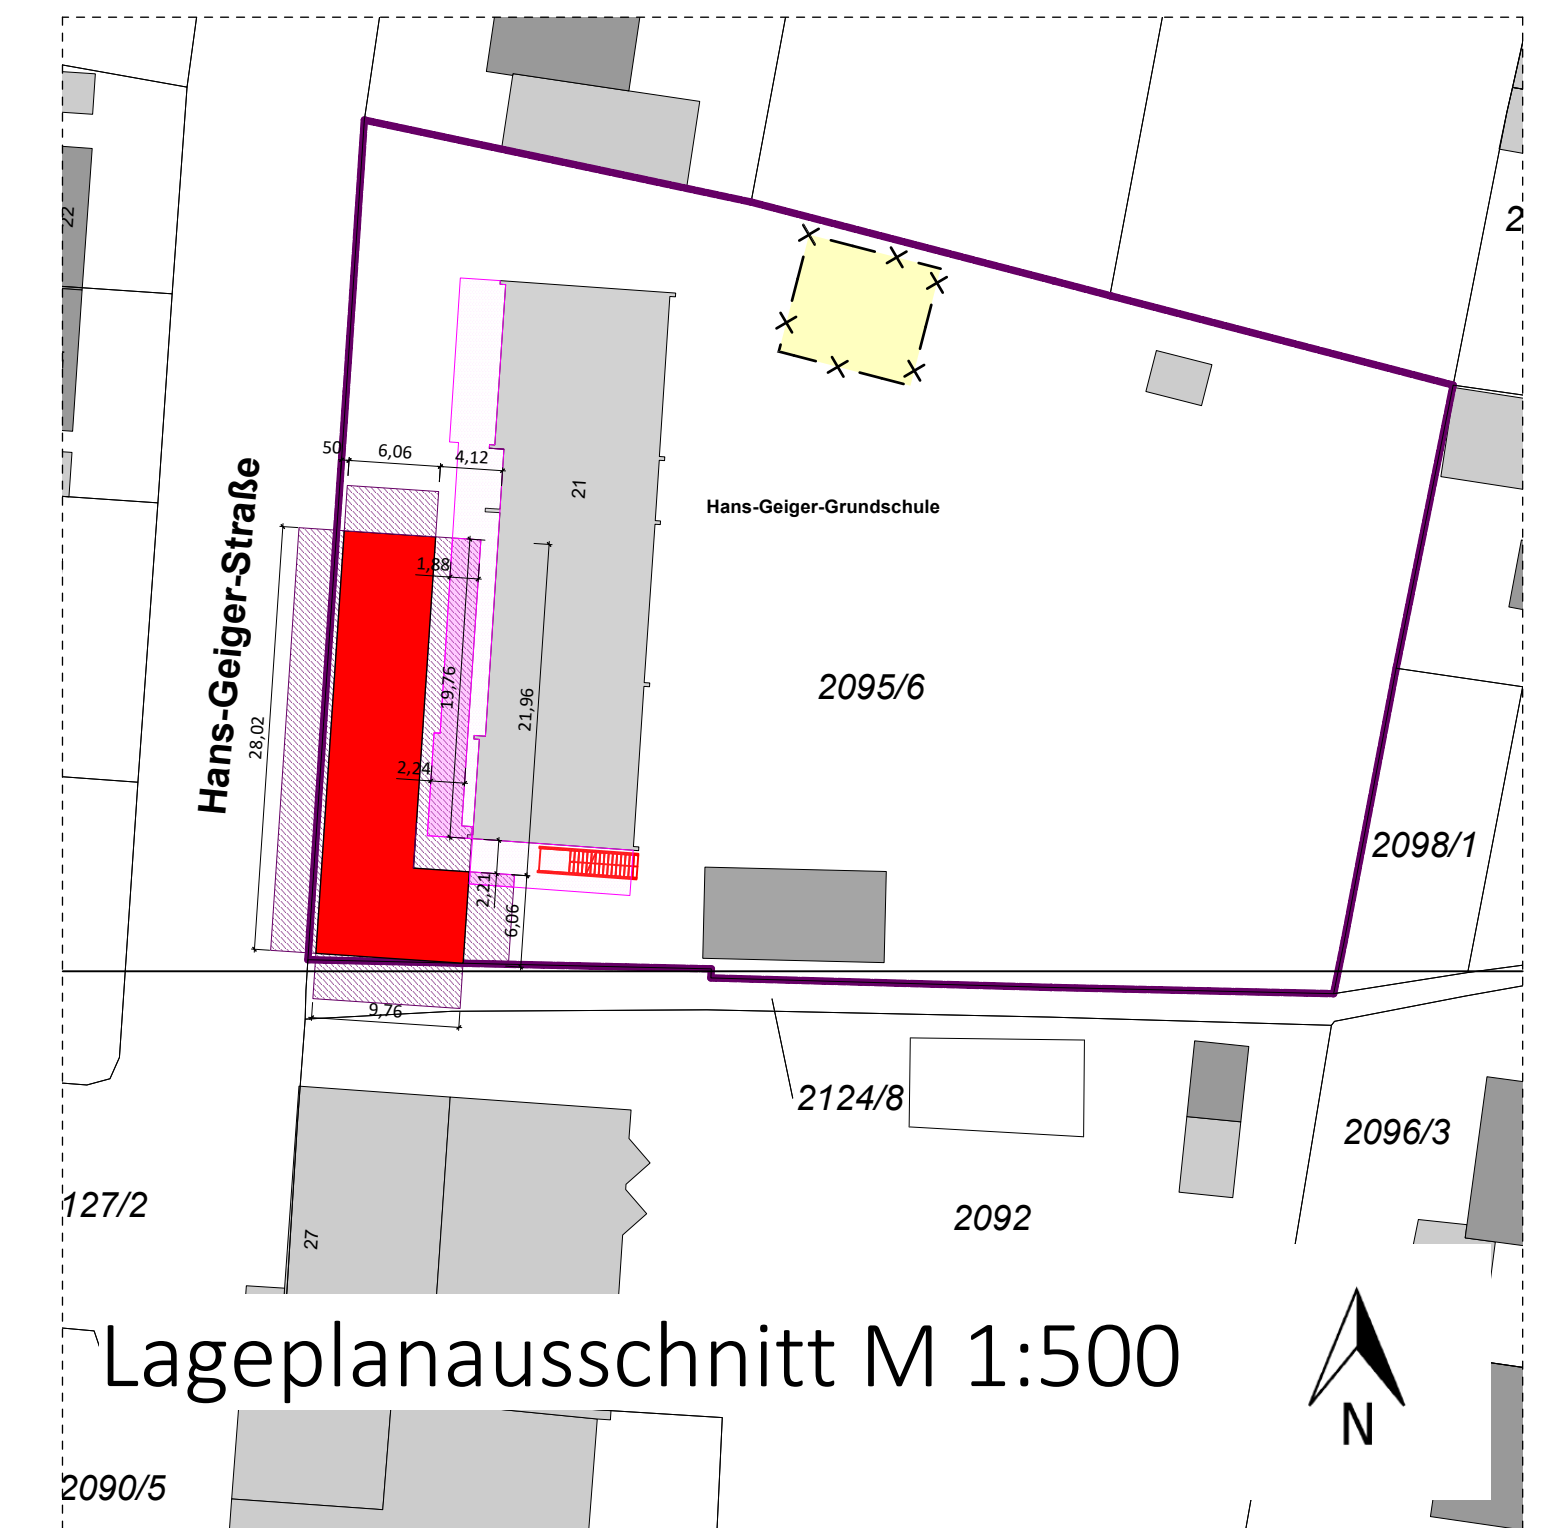

Lageplanausschnitt M 1:500

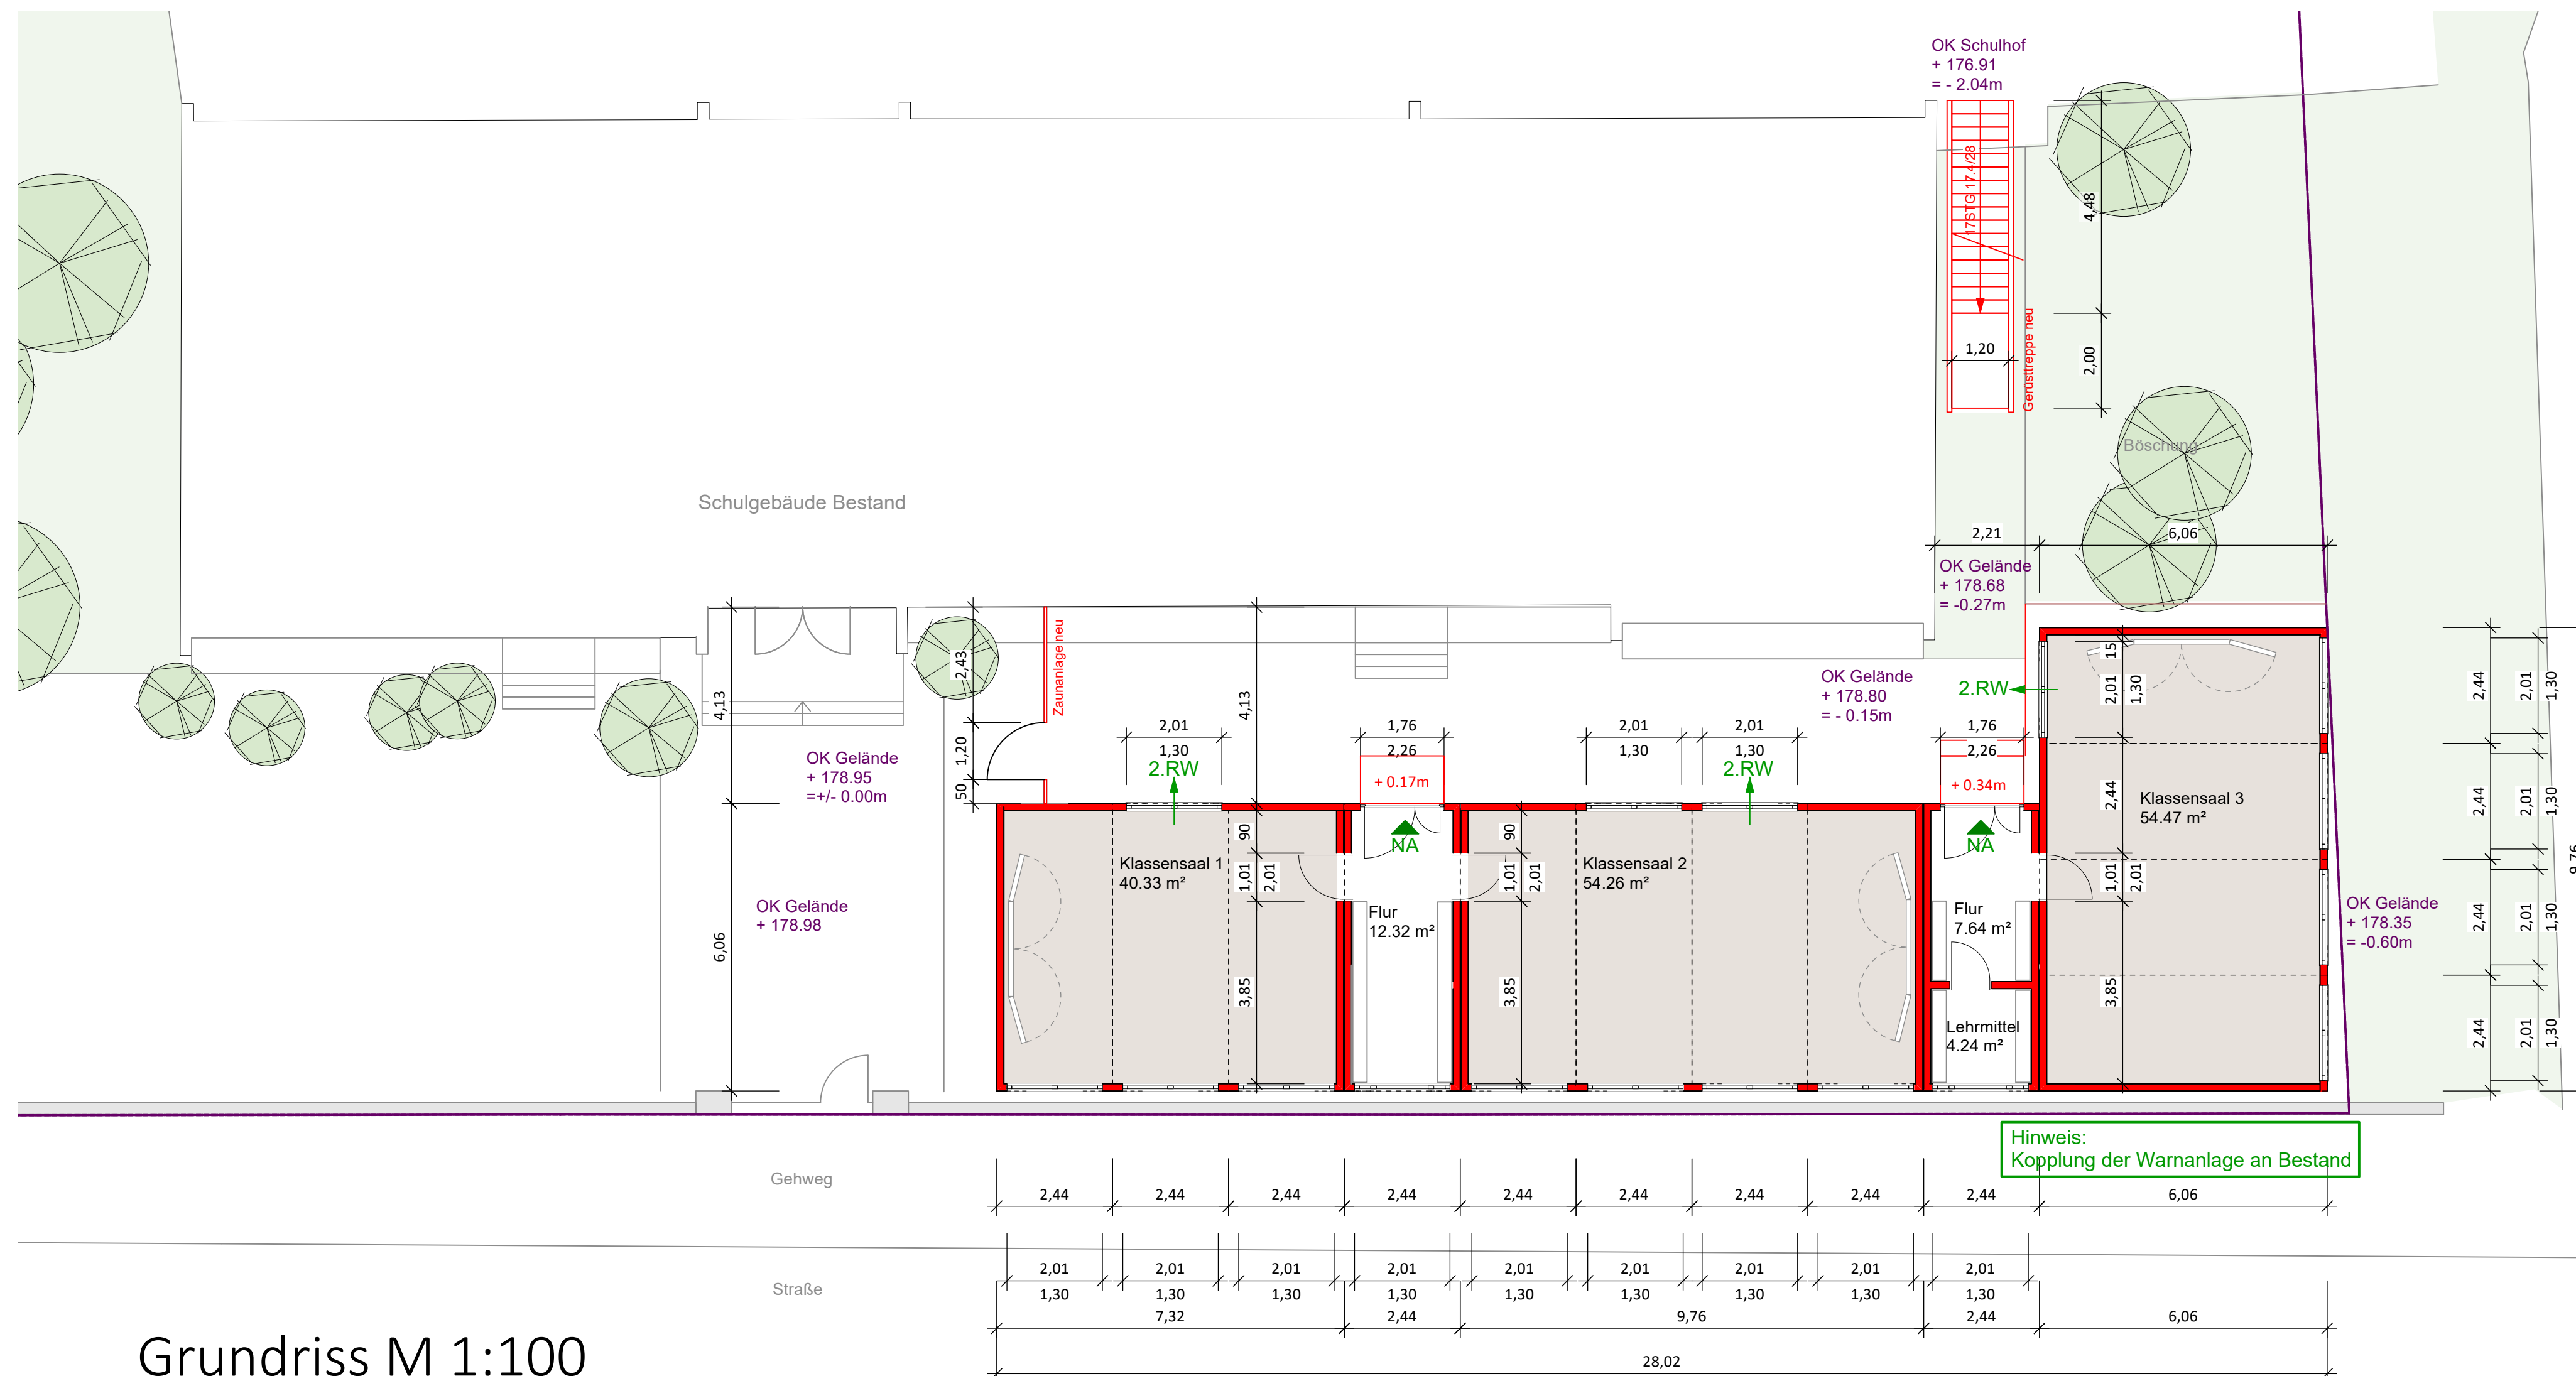

Grundriss M 1:100

- Legende**
- Schulgebäude Bestand
 - Containeranlage neu
 - 3,00m Abstandsfläche Bestand
 - 3,00m Abstandsfläche neue Containeranlage
 - Überlagerung der Abstandsflächen
 - Rückbau Container

 BAUANTRAG		
Bauherr: Stadt Neustadt an der Weinstraße Marktplatz 1 67433 Neustadt		
Baudezernent: Bernhard Adams		
Bauvorhaben: Errichtung einer 1-geschossigen Mietcontaineranlage Hans-Geiger-Schule Hans-Geiger-Straße 21 67434 Neustadt a.d.W.		
Flurstücksnummer 2095/6		
Planinhalt Genehmigungsplanung Grundriss, Ansichten		
Datum: 19.05.2026	Masstab 1:100	Gez.: sts
Planung: Stadtverwaltung Neustadt Gebäudemanagement Bahnhofplatz 14 67433 Neustadt/Weinstraße		Blatt B01
(Unterschrift)		