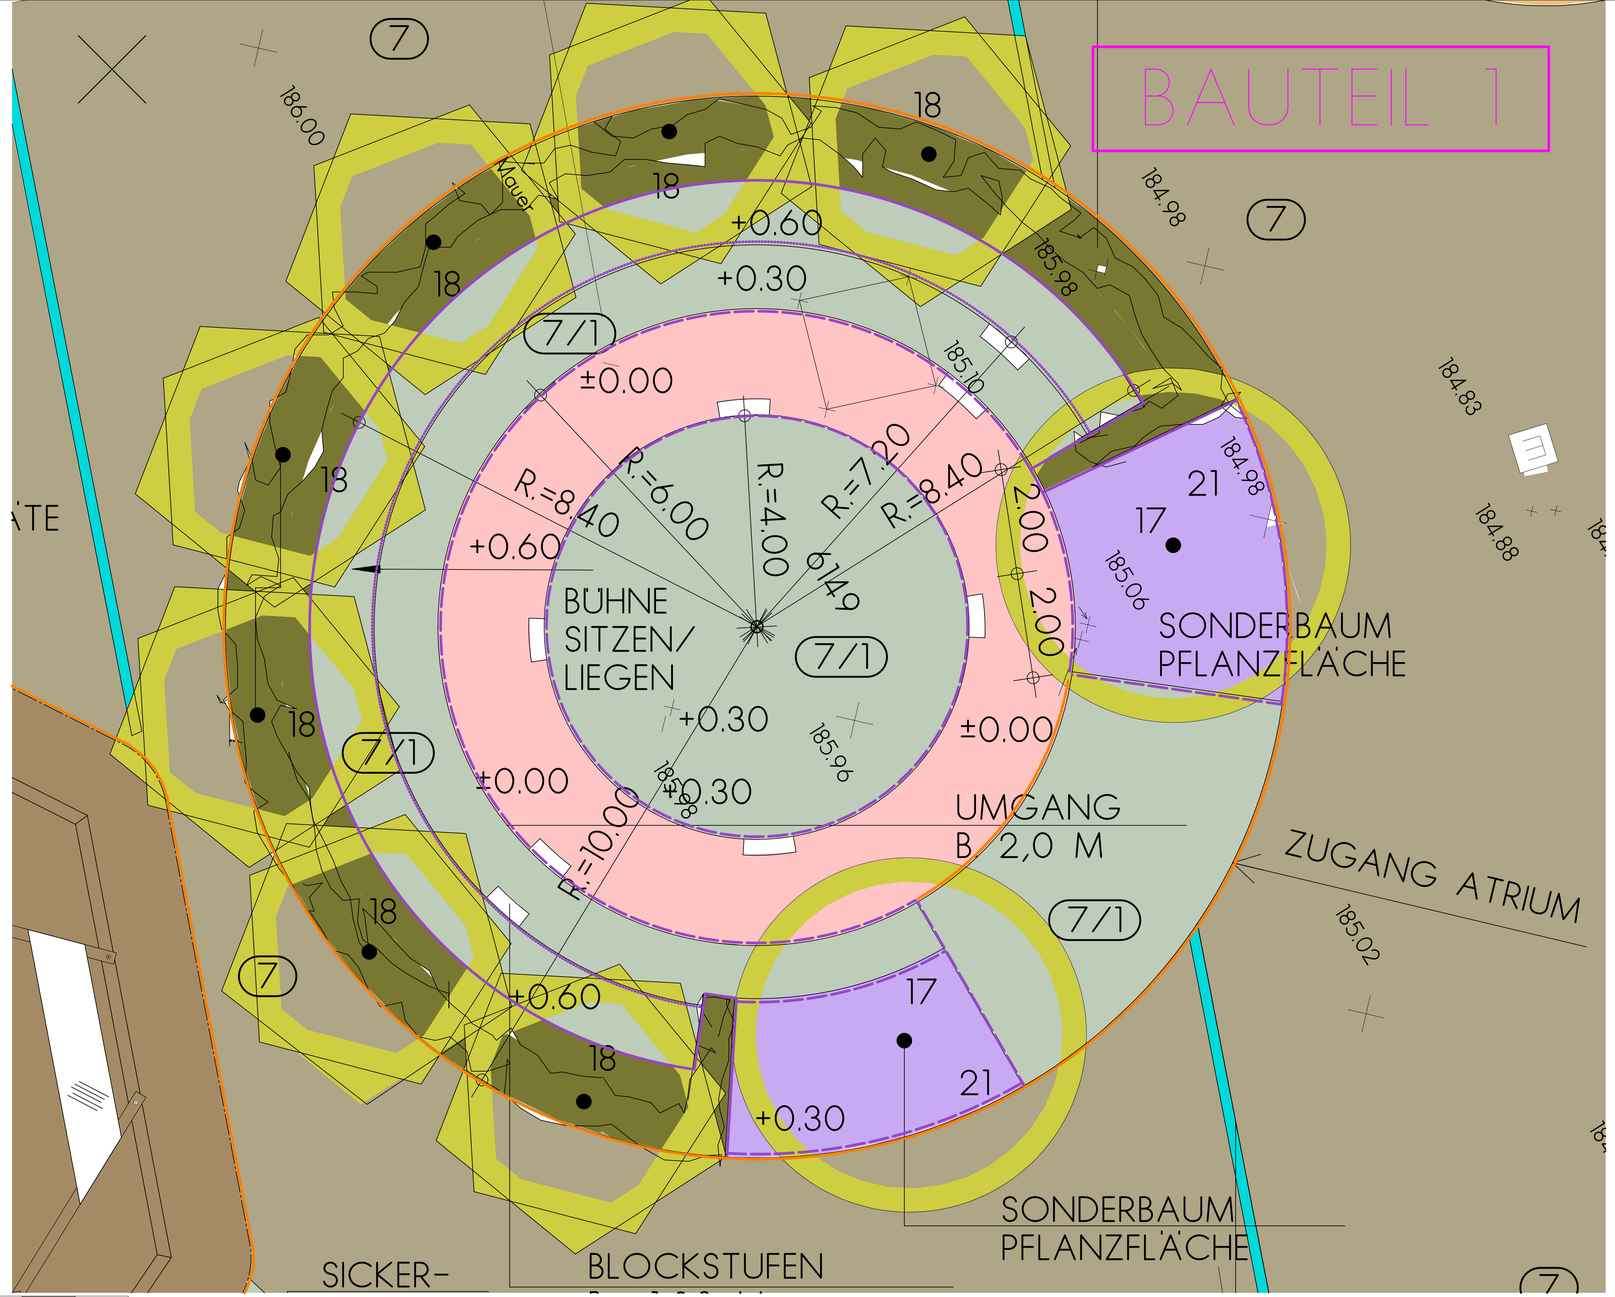

LEGENDE:

- EINFASSUNG STAHLKANTE CA. +0.70 M ÜBER BELAG
- EINFASSUNG STAHLKANTE CA. +0.50 M ÜBER BELAG
- EINFASSUNG STAHLKANTE CA. +0.30 M ÜBER BELAG
- EINFASSUNG STAHLKANTE OK.= OK. BELAG
- KANTENSTEIN 8/30/100, ÜBERSTAND ÜBER BELAG 8 CM
- KANTENSTEIN 8/30/100, OHNE ÜBERSTAND ÜBER BELAG
- BETONPFLASTER, EINZEILER, LÄUFER

PROJEKT	STEINSFURT SCHULE AM GIEBEL SCHULSTRASSE 16
PLANINHALT	WERKPLAN 1/1 DETAIL ATRIUM GRUNDRISS
MASSSTAB	1:50
BEARBEITER	ME
AUFTRAG-NR	M020-26
PLAN-NR	W1/1
DATUM	19.05.2026 KE

MICHAEL EPPLE
DIPL-ING-FH
FREIER GARTEN-UND
LANDSCHAFTSARCHITEKT
MÄUSWEDEL 8
74388 TALHEIM
TEL-07133-4432
FAX-07133-14432