





SCHNITT A - A'

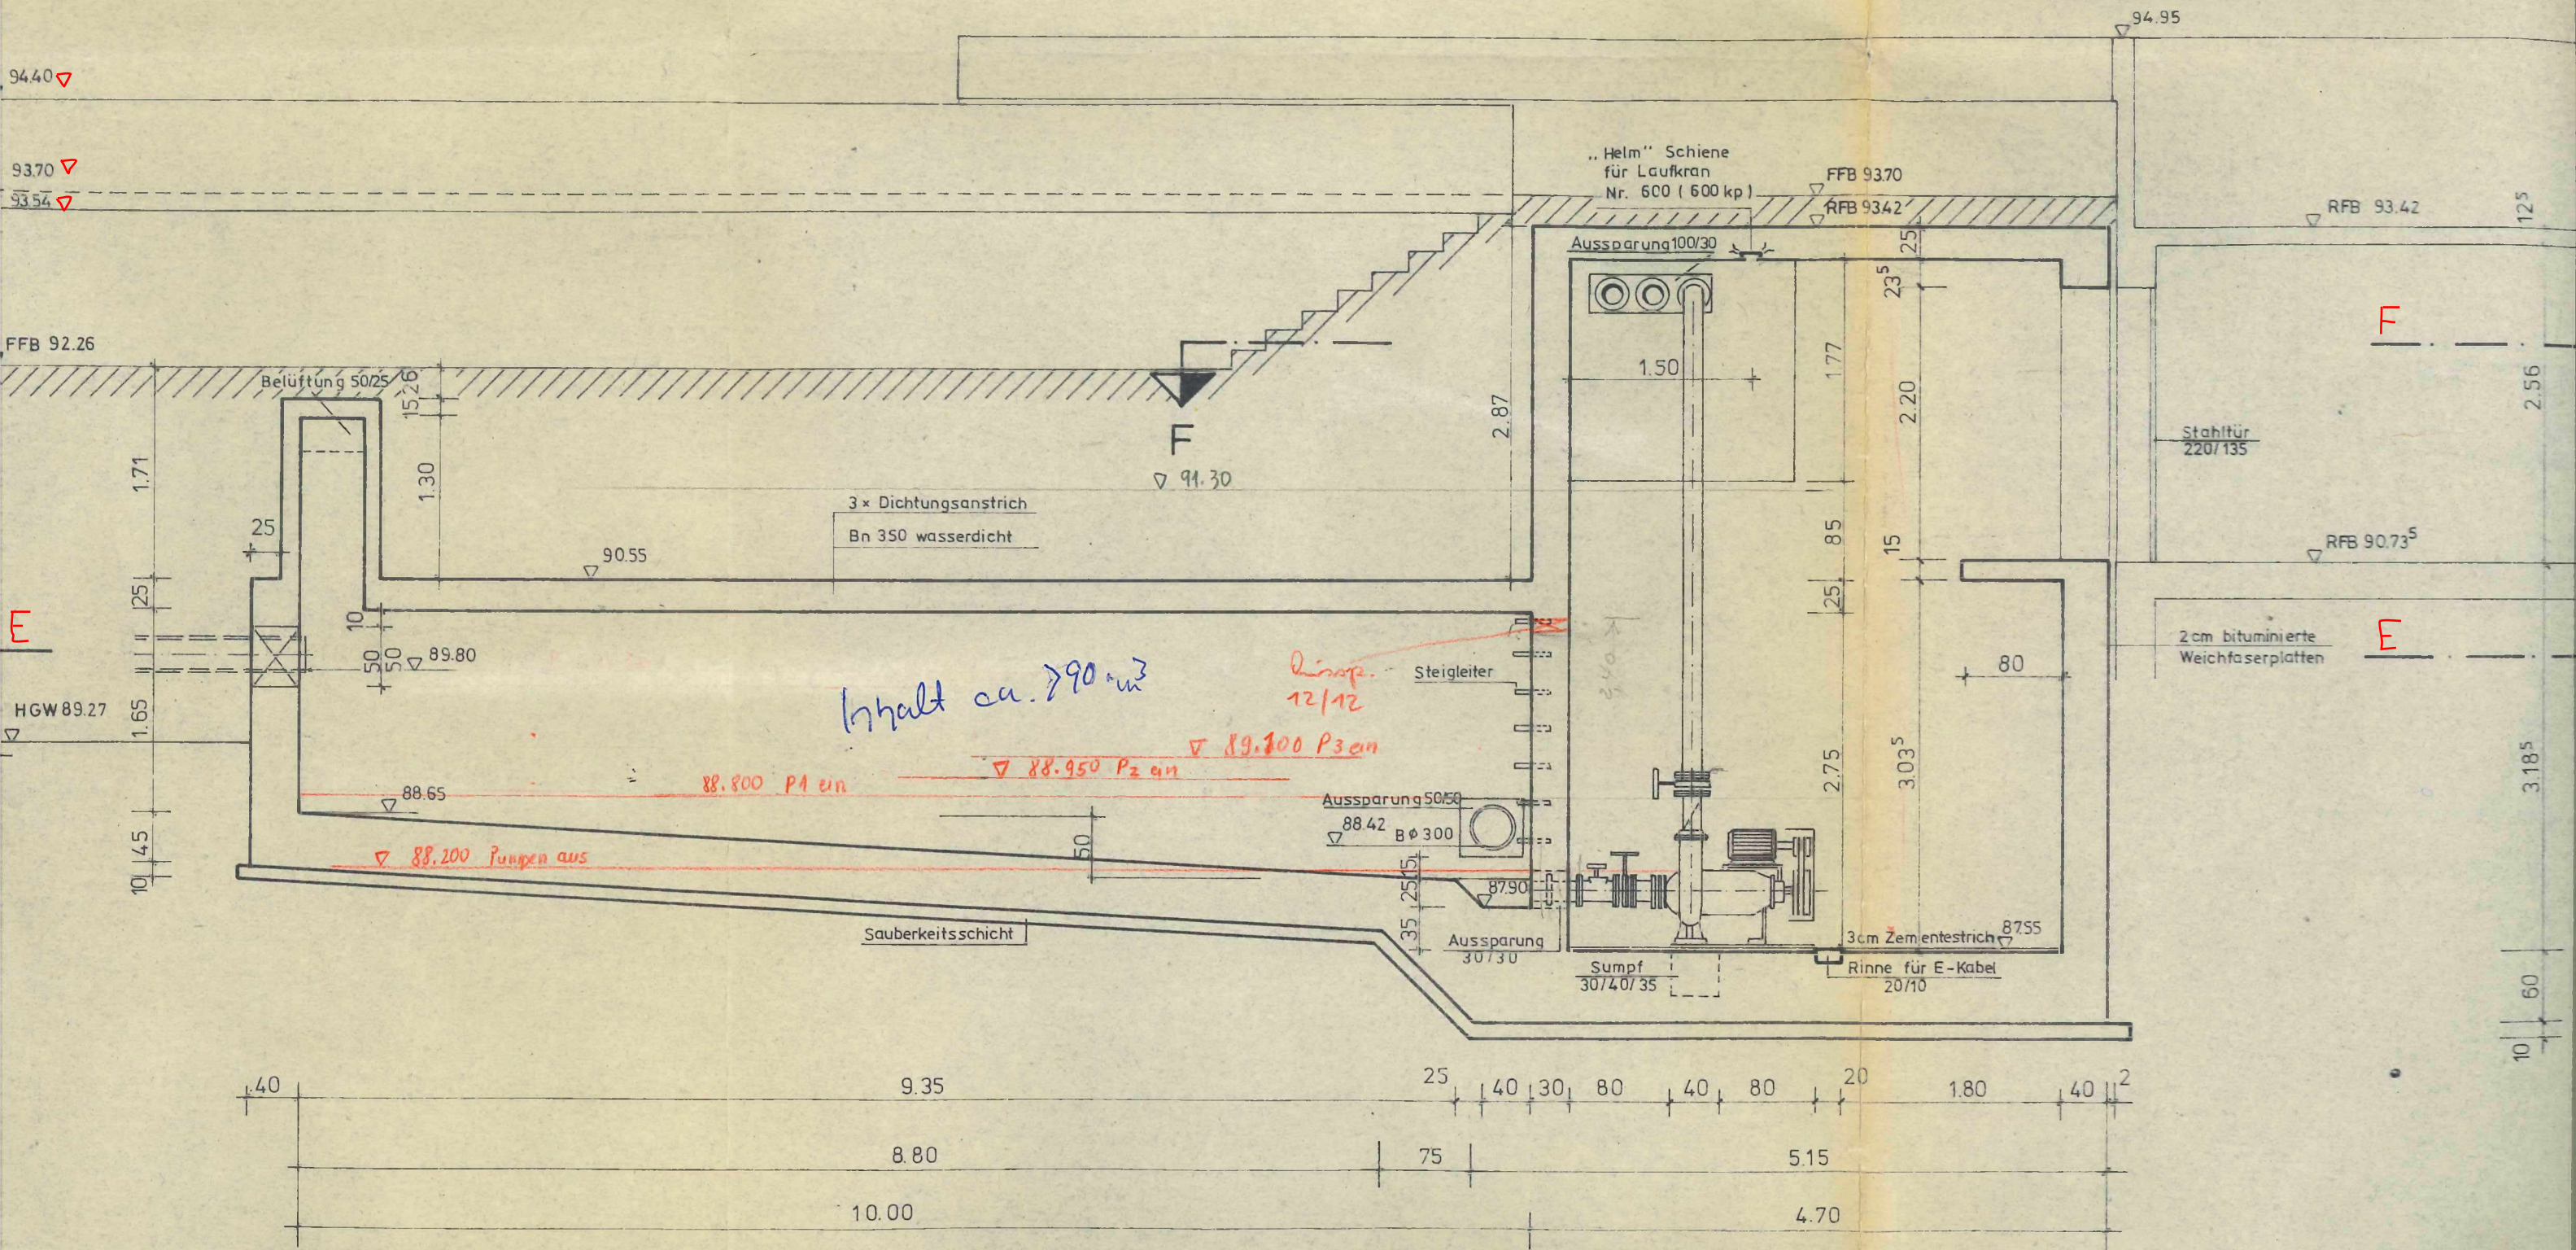

SCHNITT B-B'

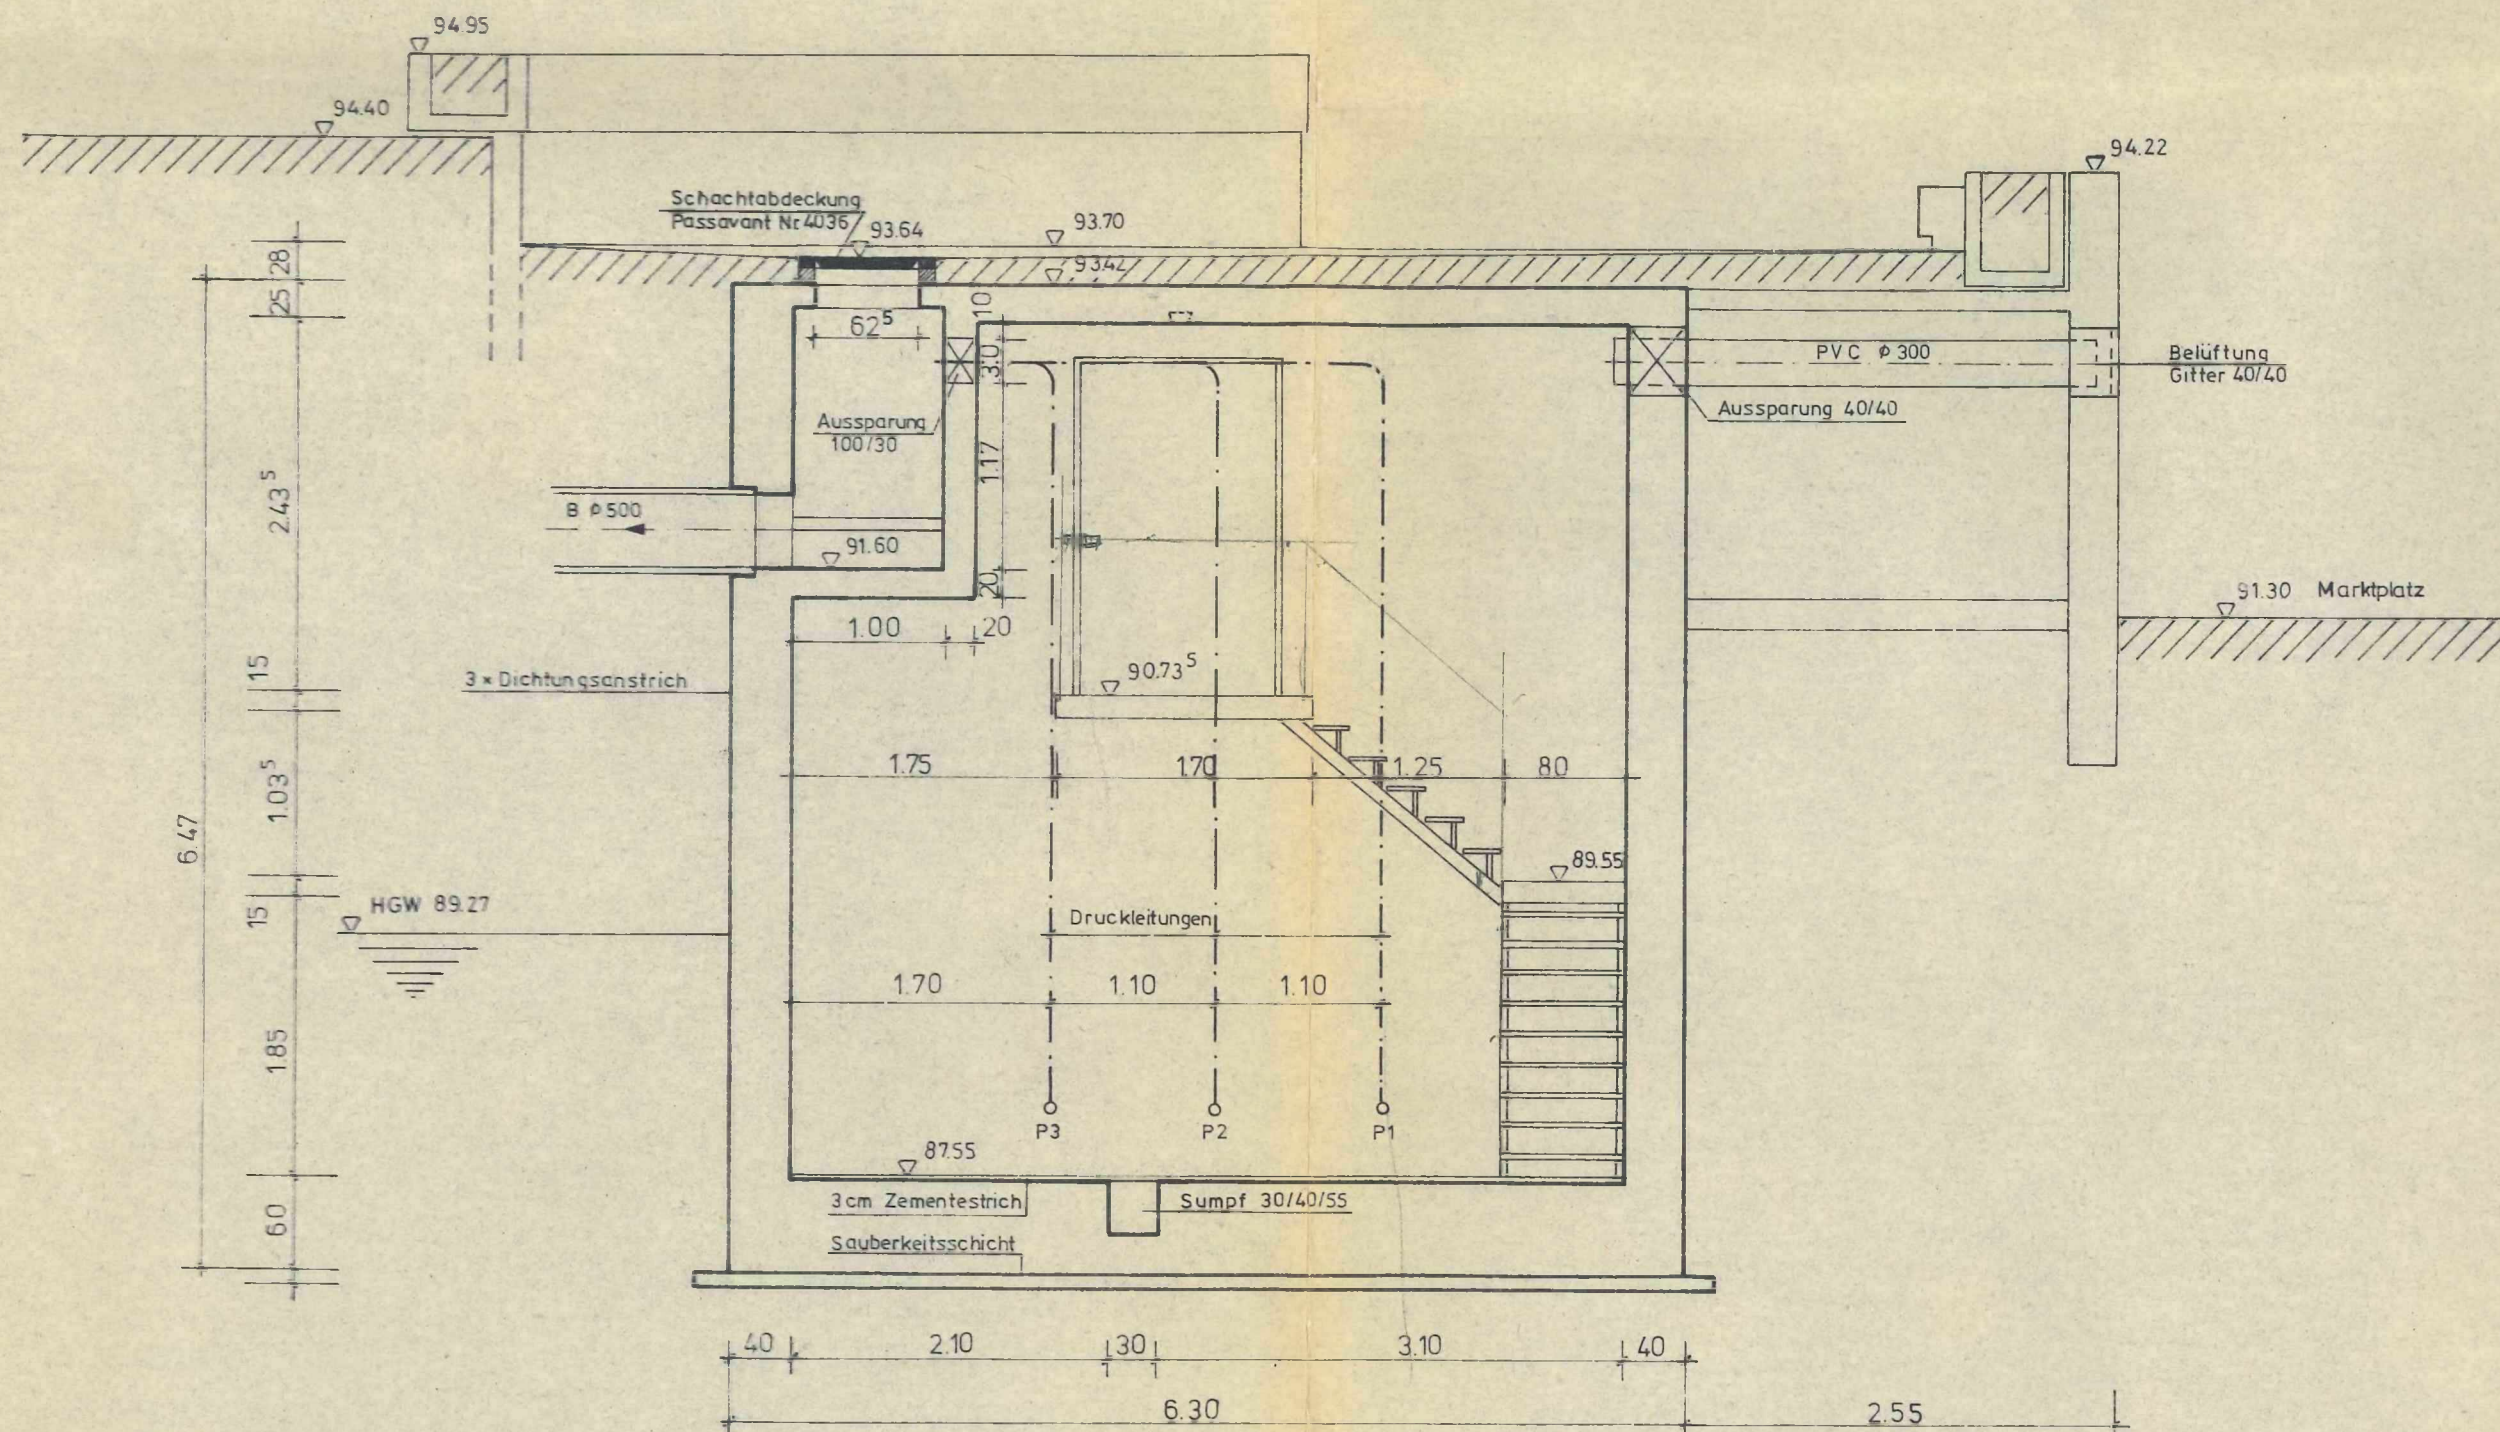


SCHNITT C-C'

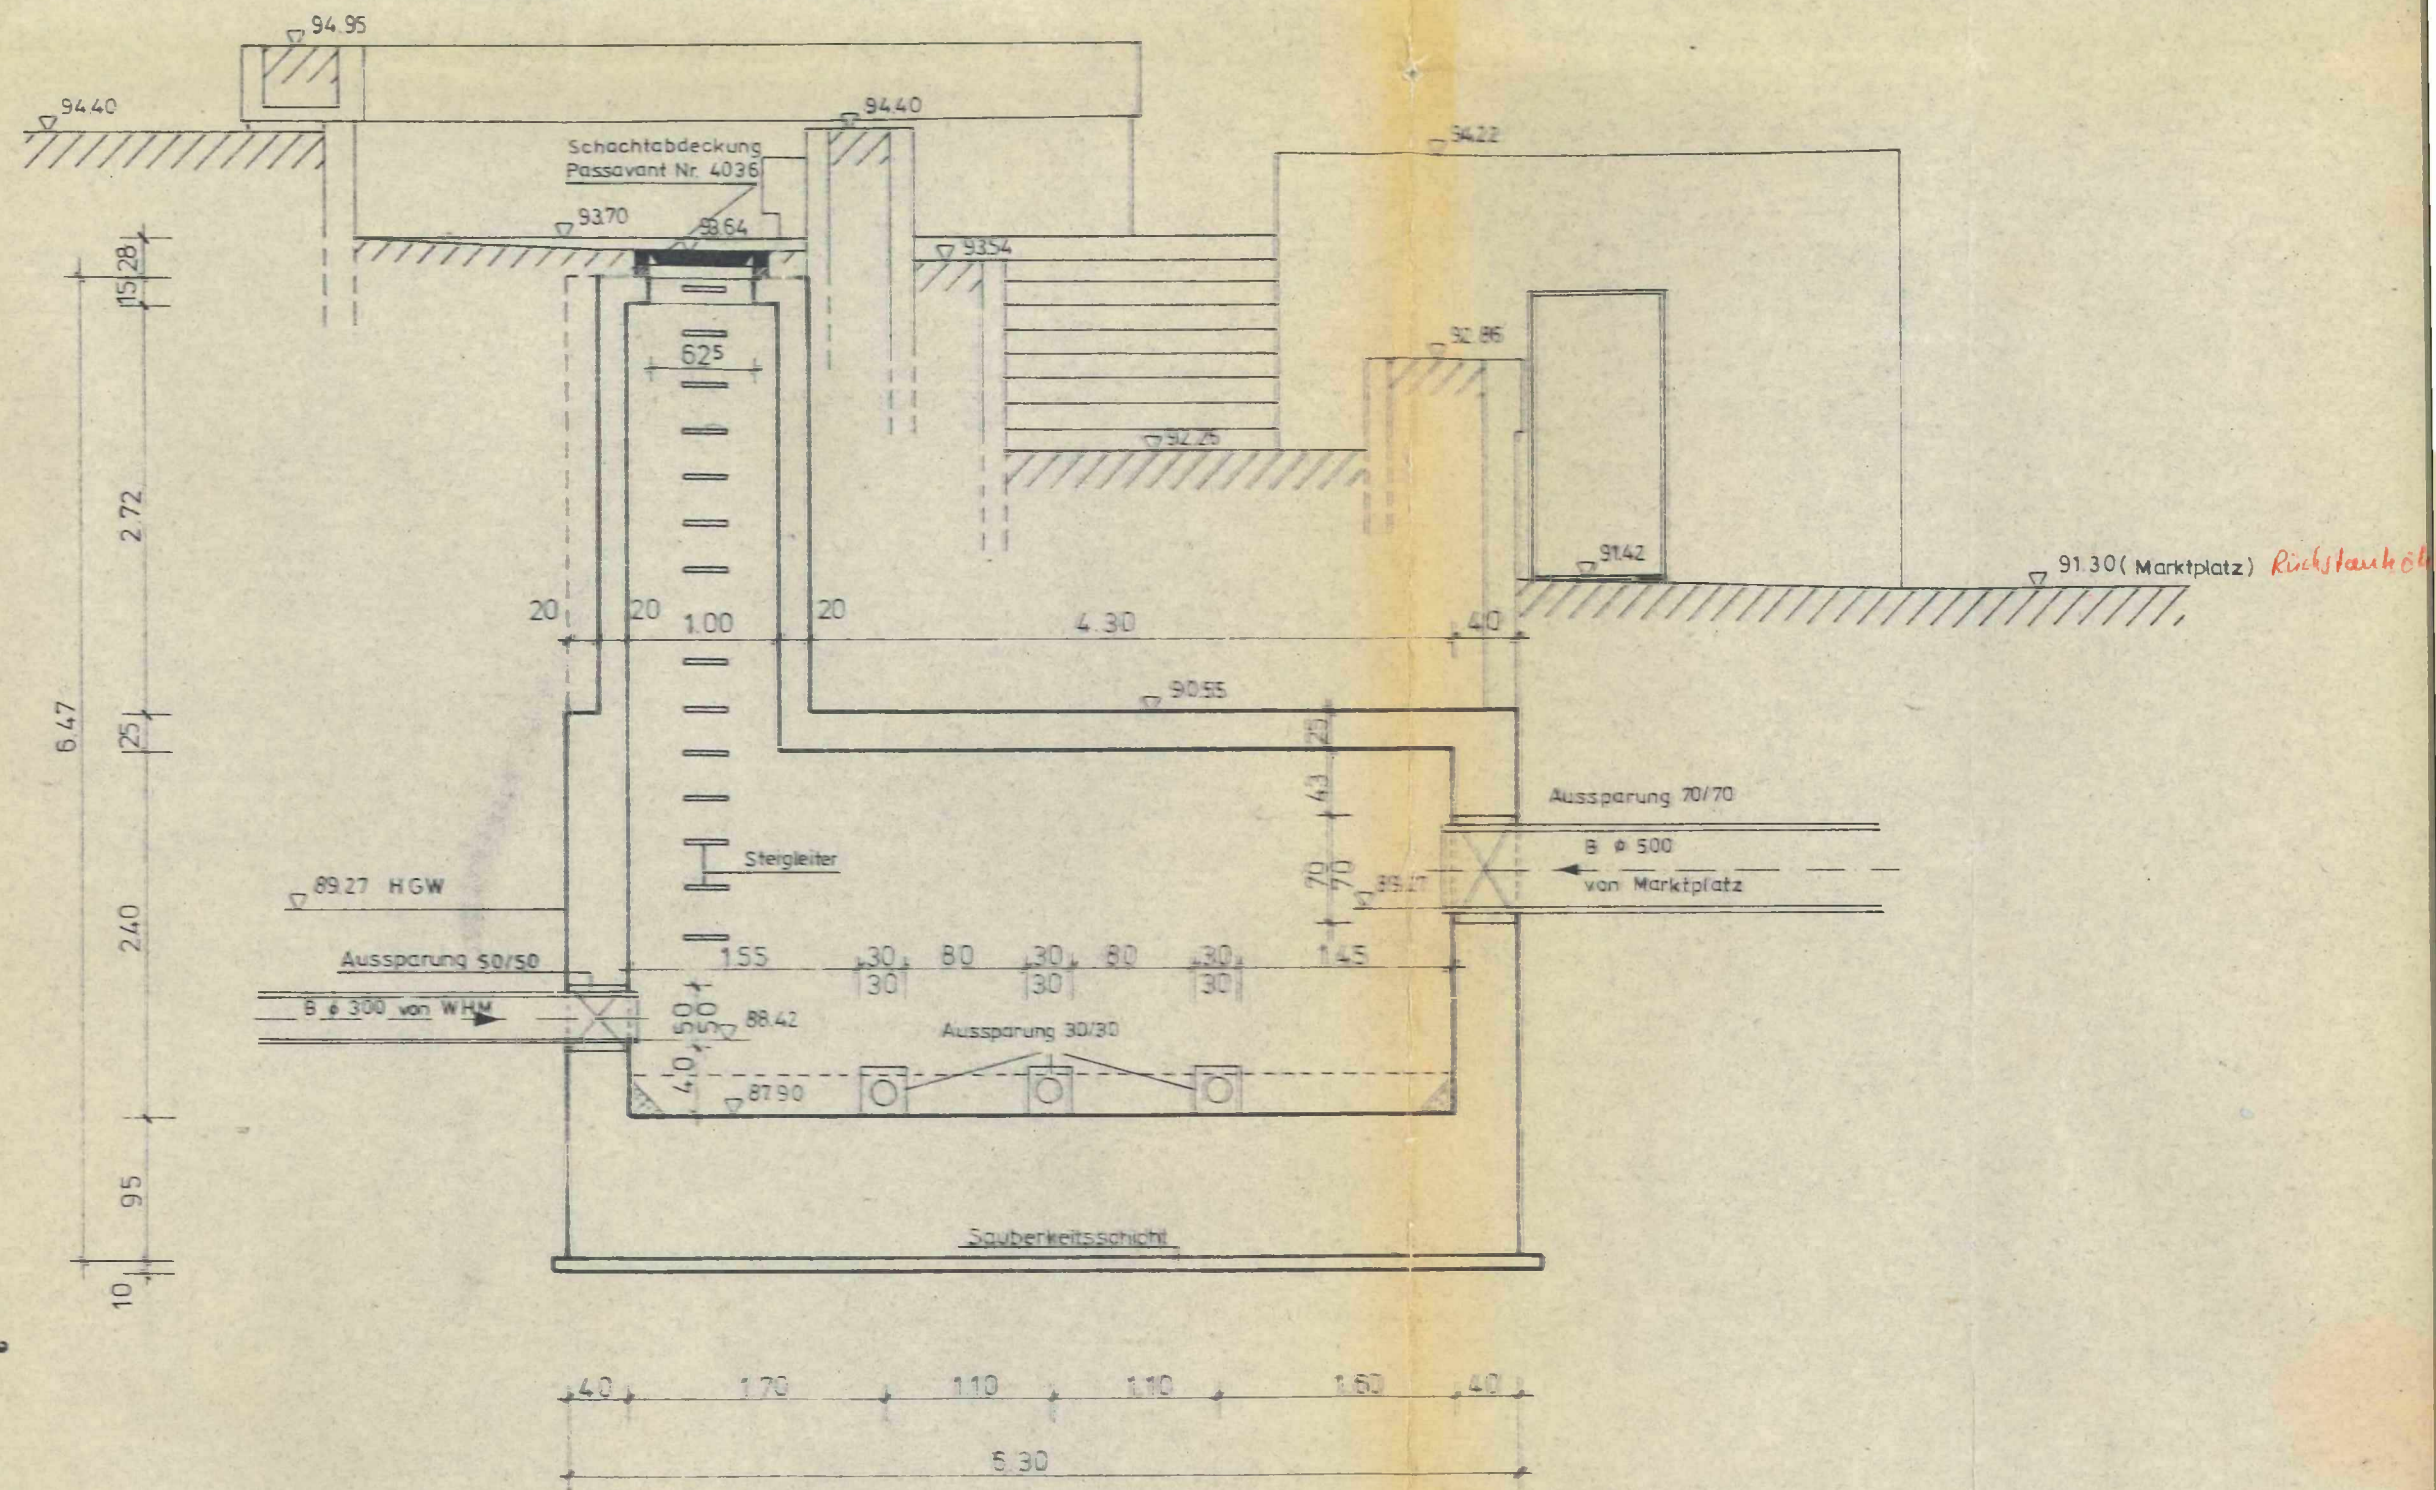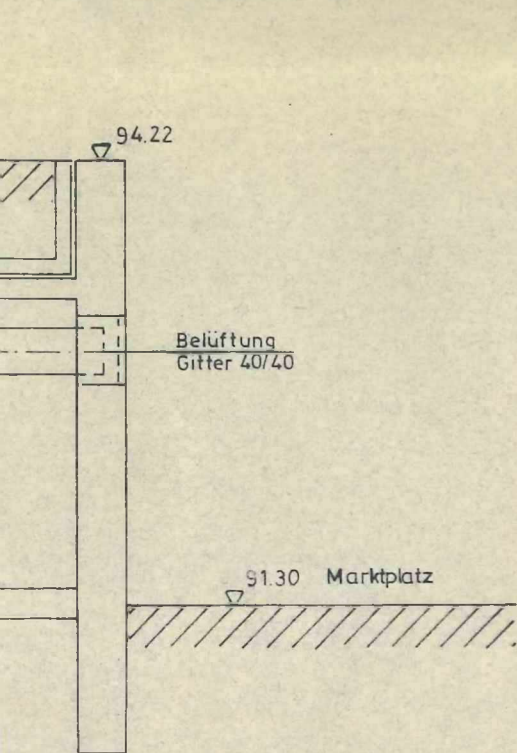


SCHNITT G-G'

SCHNITT D-D'

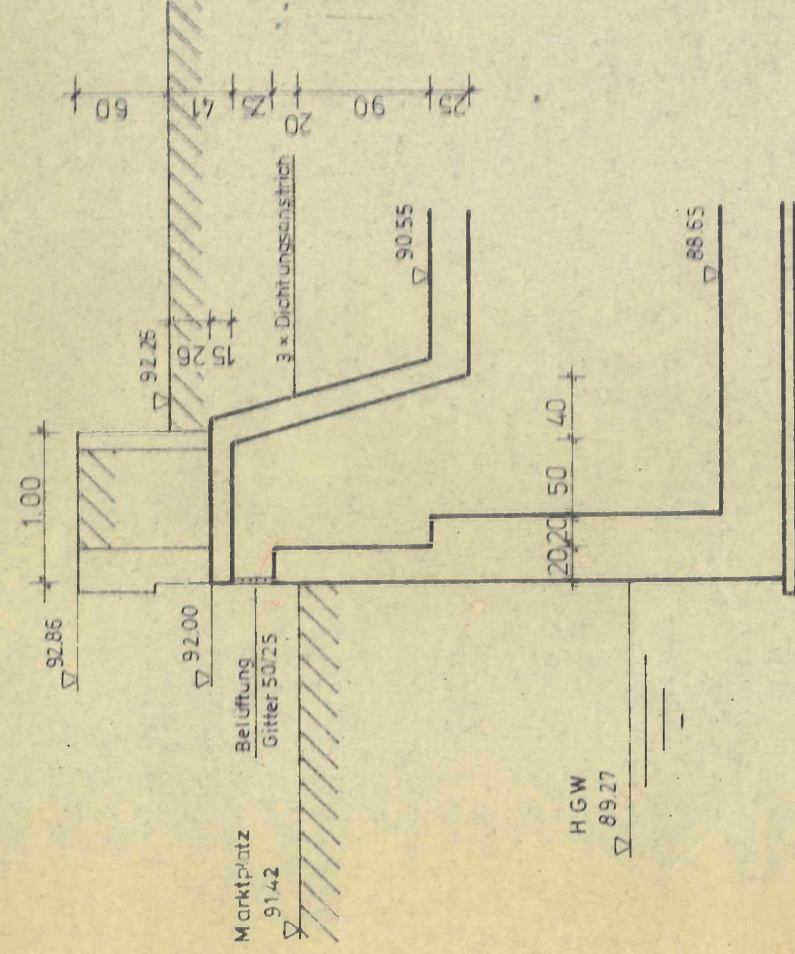


W H M

00

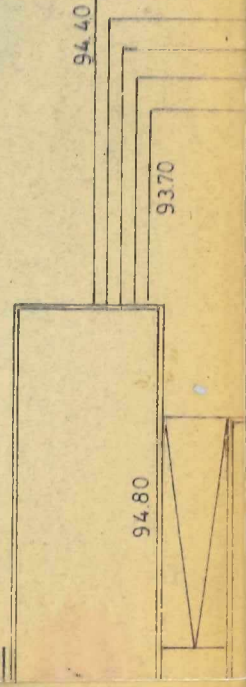


[illegible]

SCHNITT F-F'

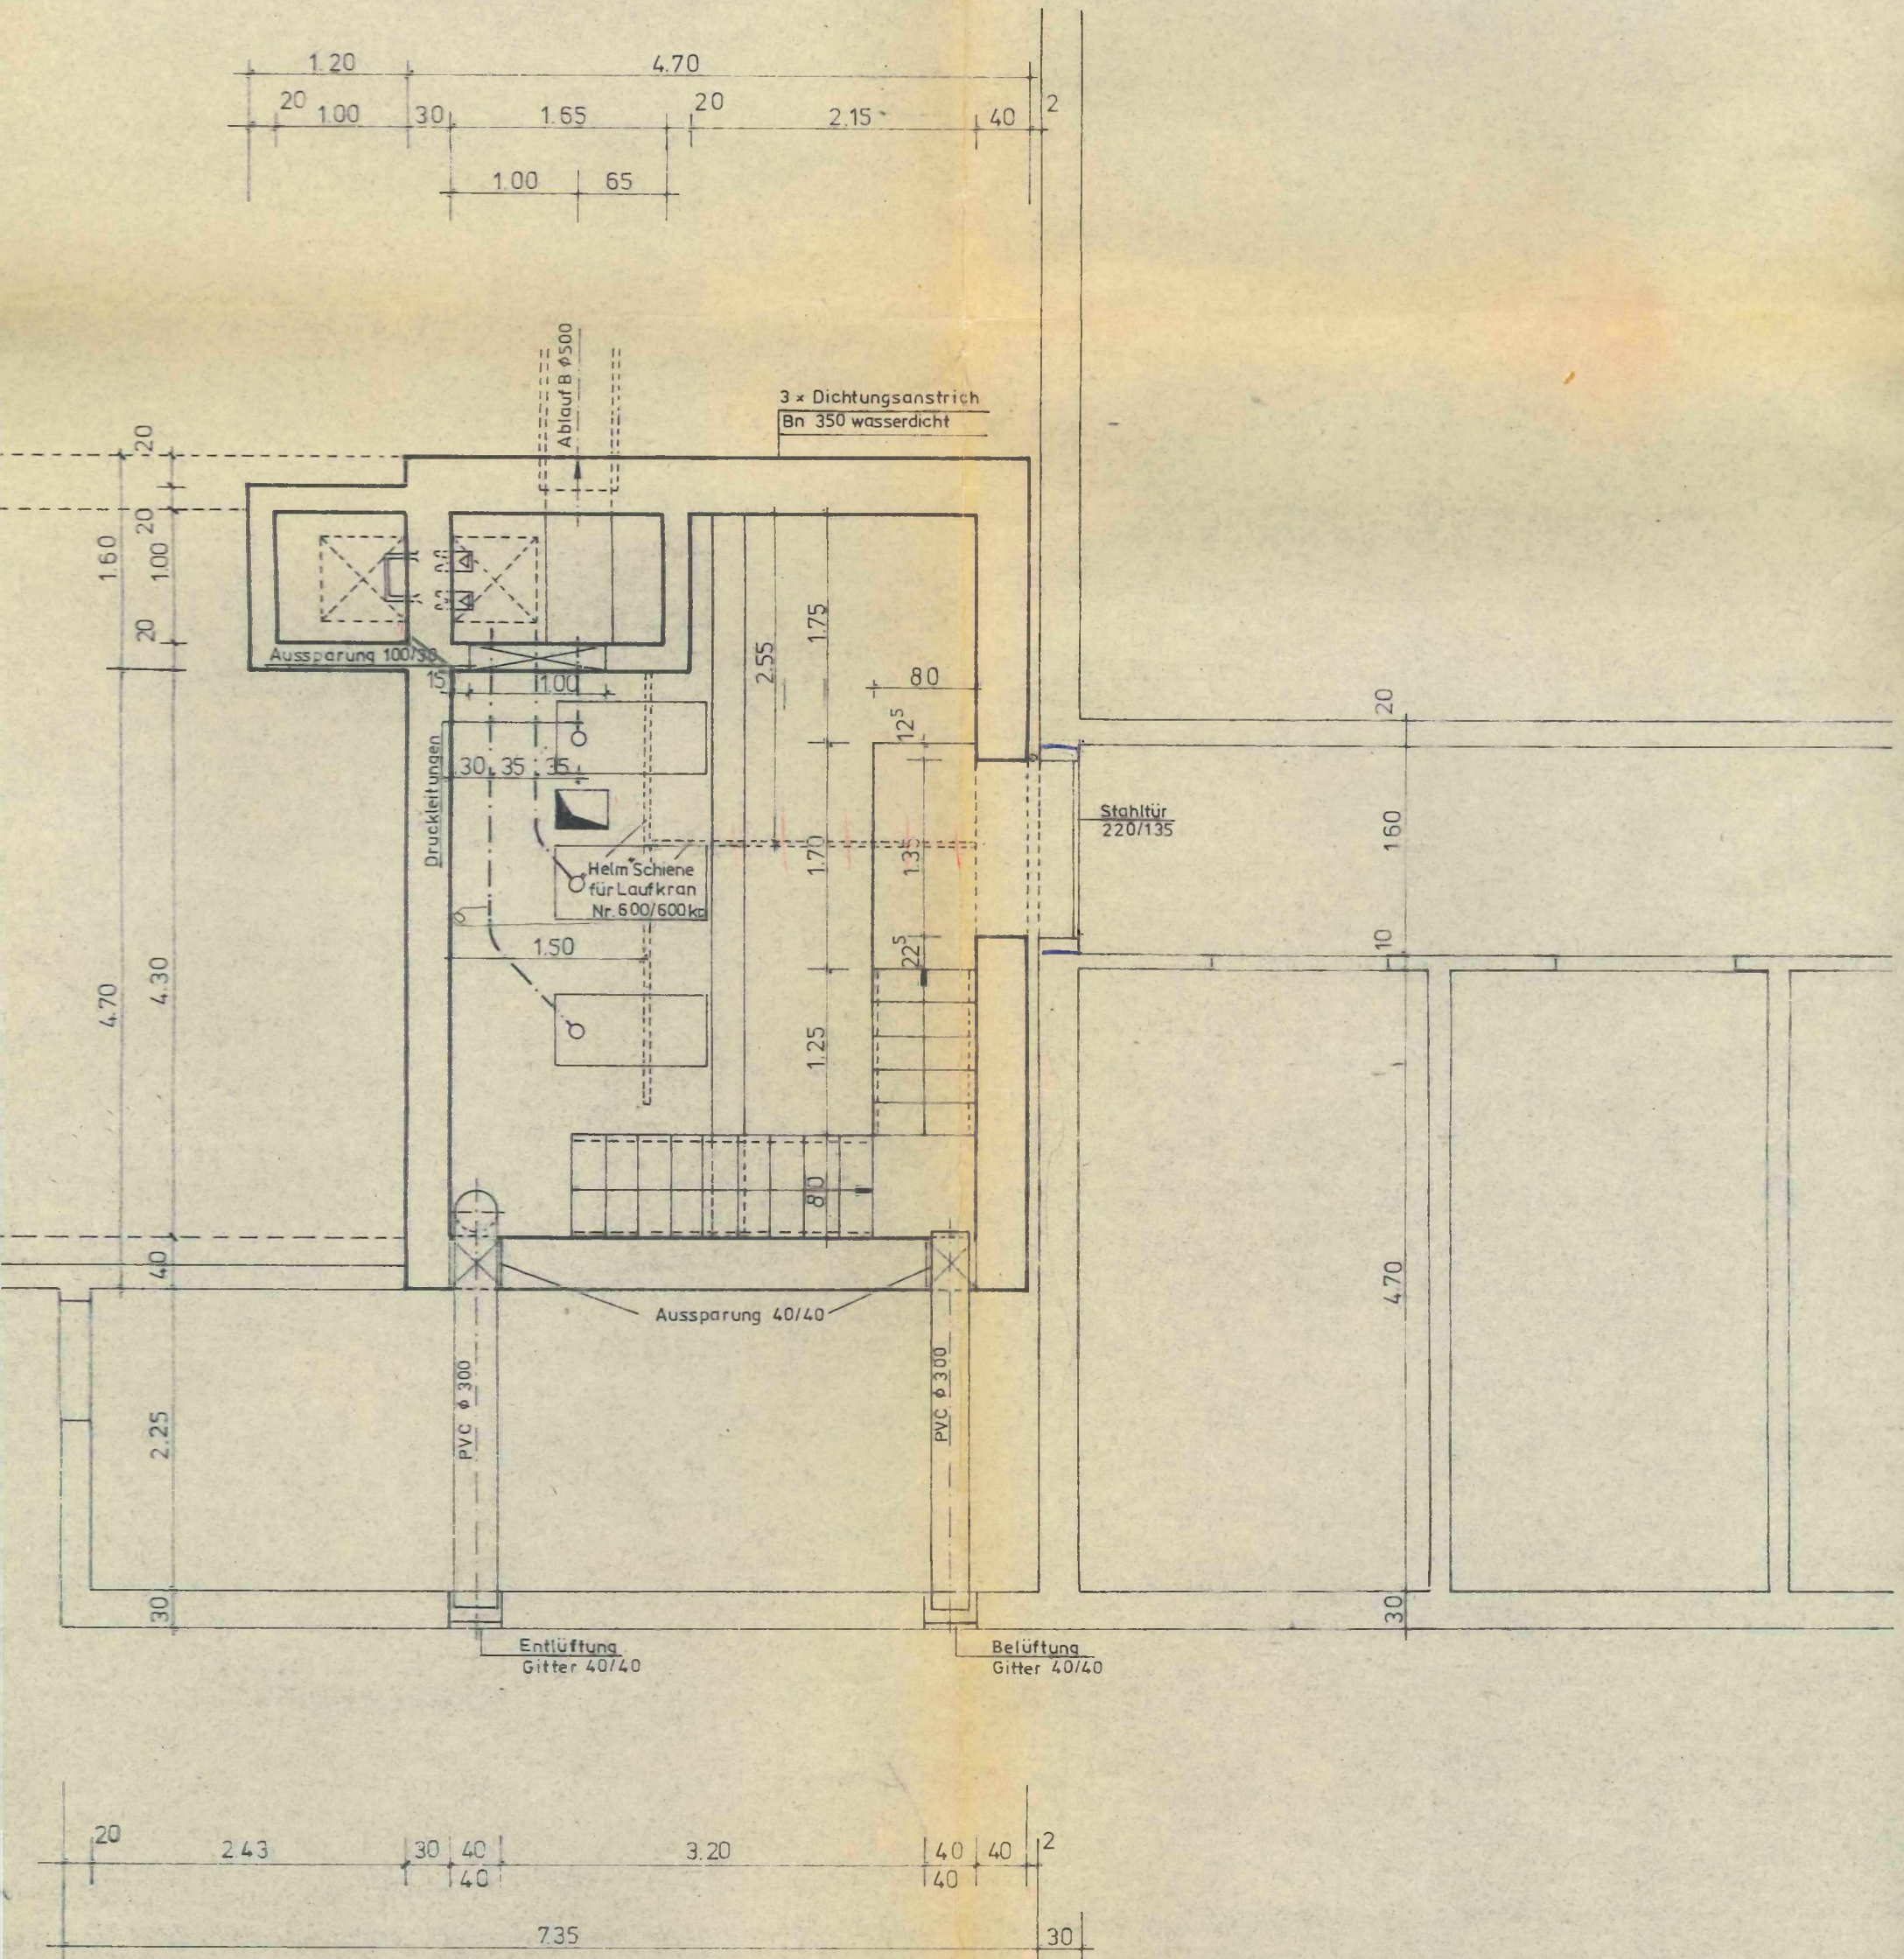


SCHNITT G-G

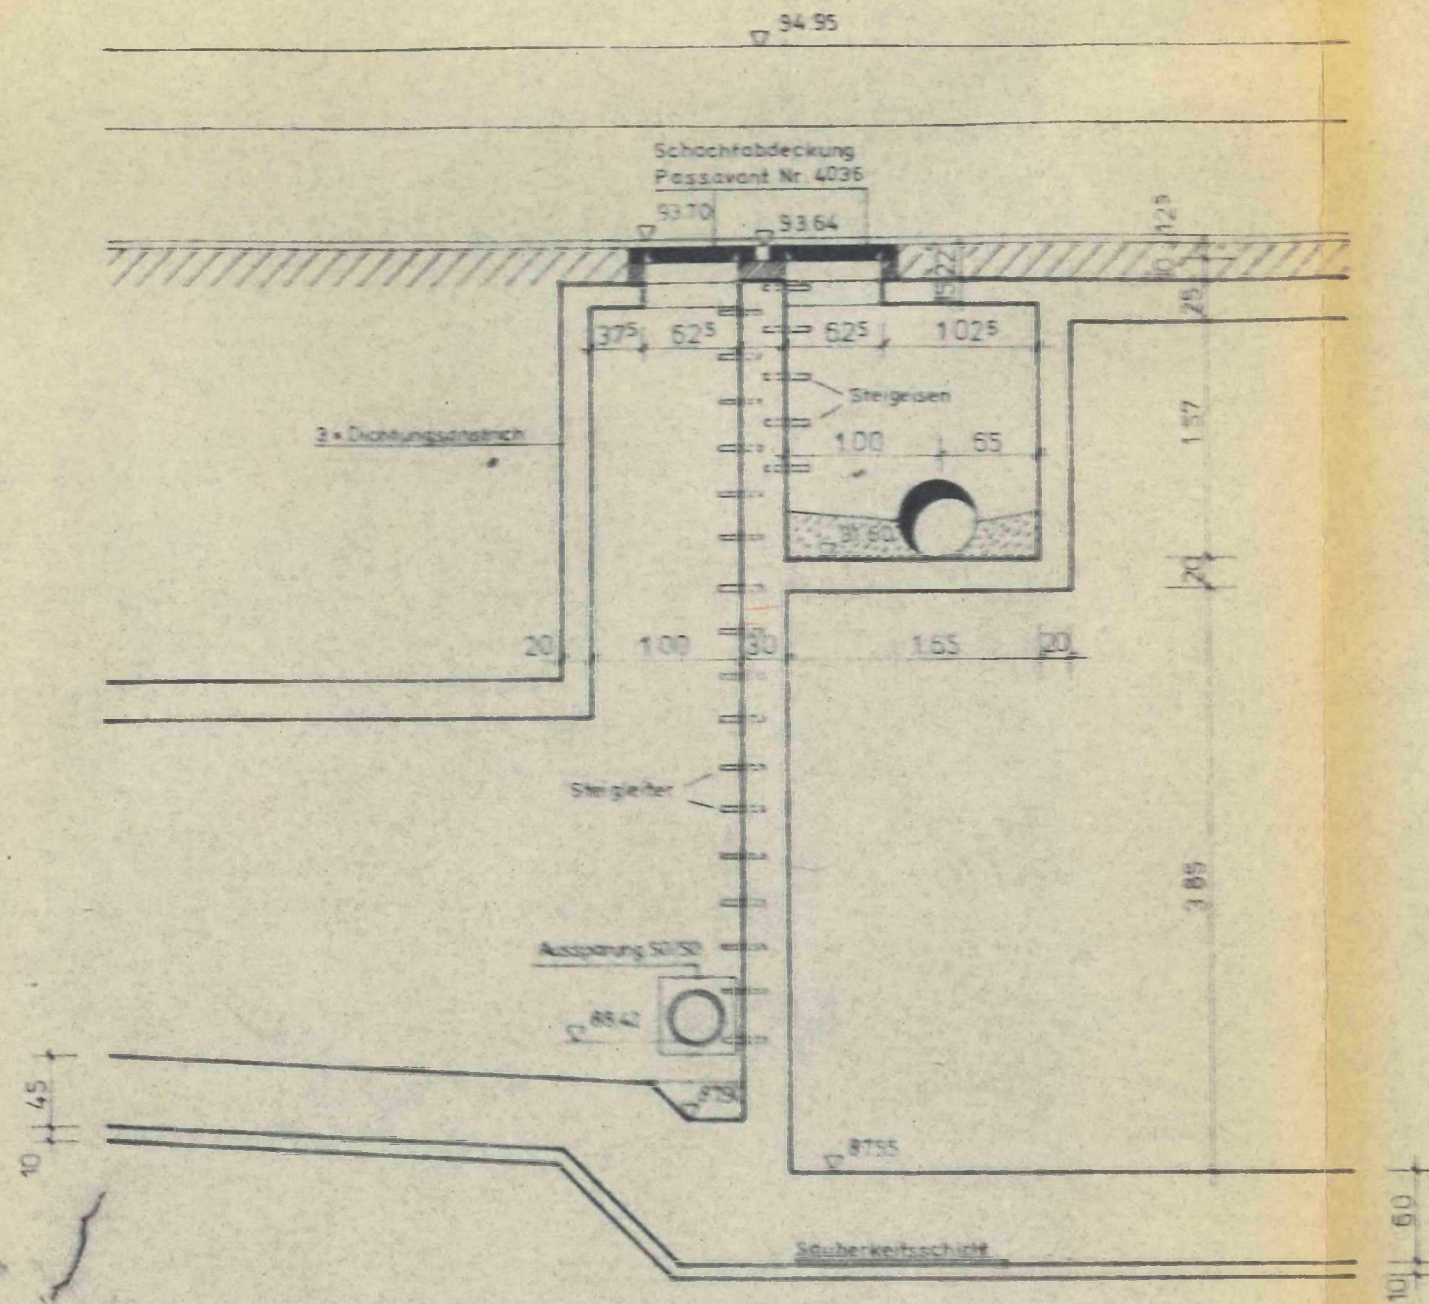

STADT. TIEFBAUAMT	
<i>Altmeier</i>	ABTEILUNG
AMTSLEITER	GEPR.
LUDWIG WAPEN A. RTH.	SACHBEAR.
21. 8. 1975	CEL.

ÜBERSICHT M.1:200

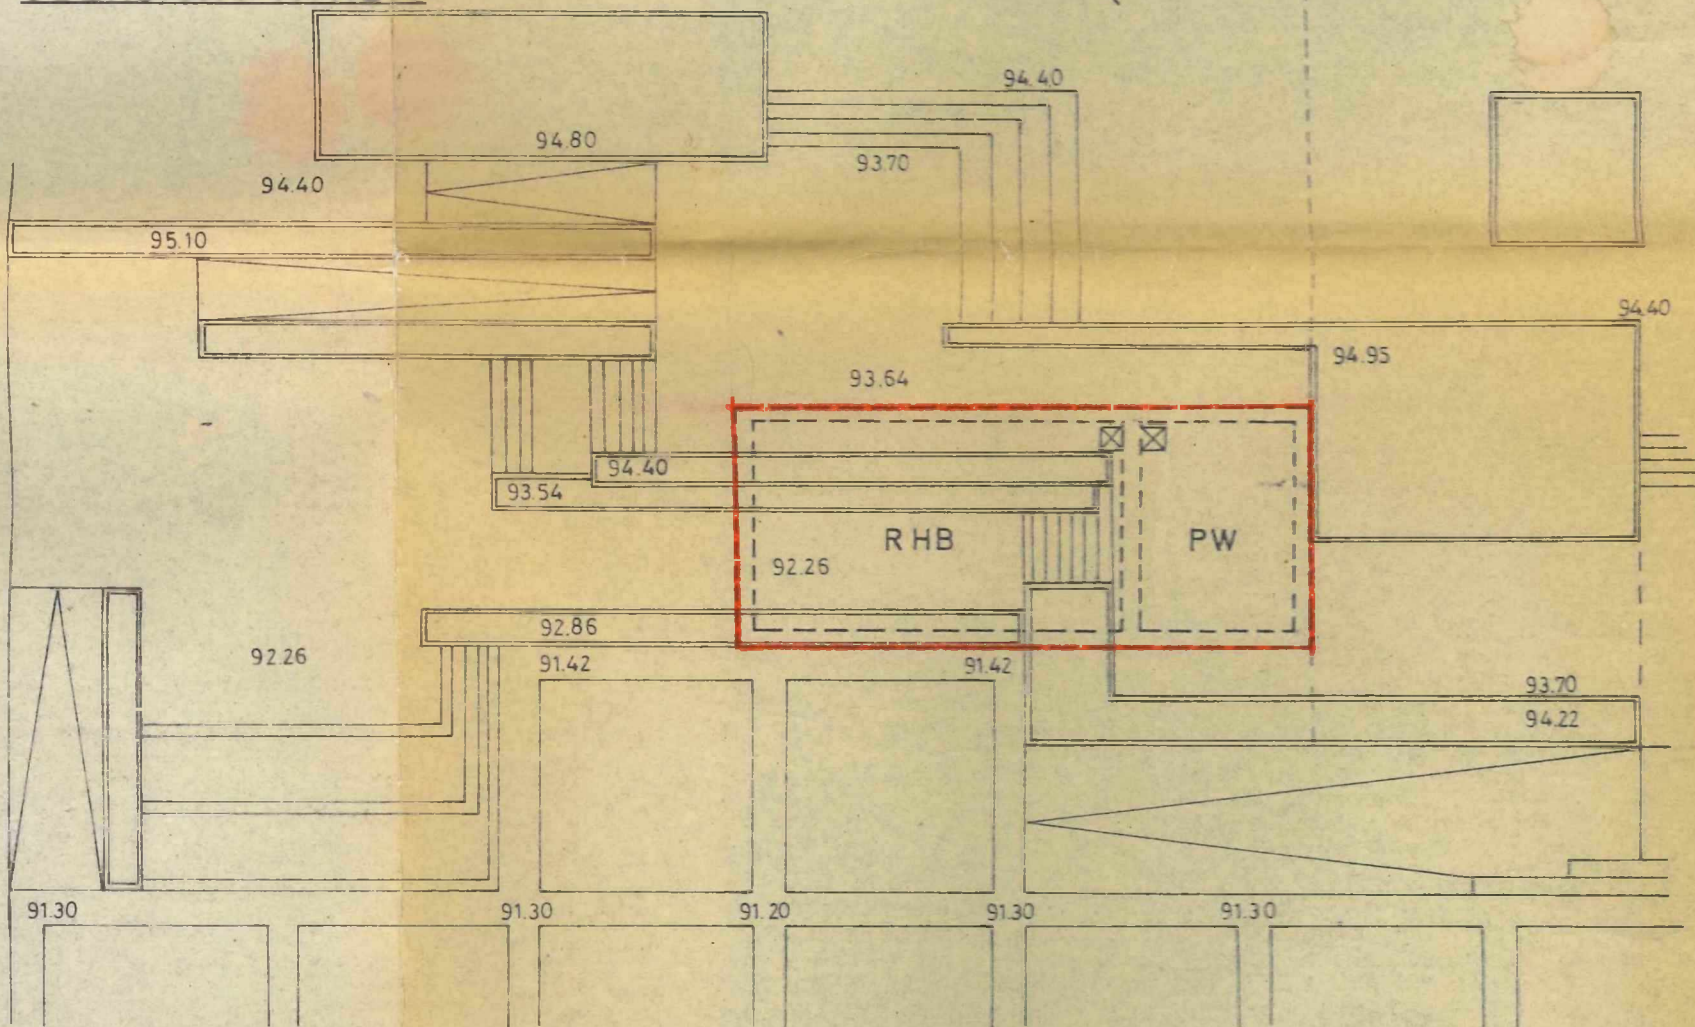

„a“ Aug 1975 Ersetzt Plan BW3 von Juni 1975			
Datum	Art der Änderung		bearbeitet
GEOBAU - Entwicklungsgesellschaft 67 Ludwigshafen / Rh. Prinzregentenstraße 17			Datum
			Zeichen
			bearbeitet Aug 1975 Maslonka
			gezeichnet Aug 1975 Schultze
			geprüft Aug 1975 <i>[Signature]</i>
Stadt Ludwigshafen Tiefbauamt Abtl. Stadtentwässerung			Anlage
			Blatt Nr. BW 3a
			Reg. Nr.
			Datum
			Zeichen
BEBAUUNG Marktplatz Entwässerung			bearbeitet
			gezeichnet
			geprüft
			Pumpwerk
			Maßstab 1:50
Aufgestellt Ludwigshafen/Rh den,			

STADT. TIEFBAUAMT - ABT. STADTENTWÄSSERUNG			
<i>[Signature]</i> ABTEILUNGSLEITER		M:	PL.NR. M 26
		BL.NR. 3	
STADT. TIEFBAUAMT 21. 8. 1975		SACHBEARBEITER	<i>Schulz</i>
CEL:		CEL:	<i>[Signature]</i>