
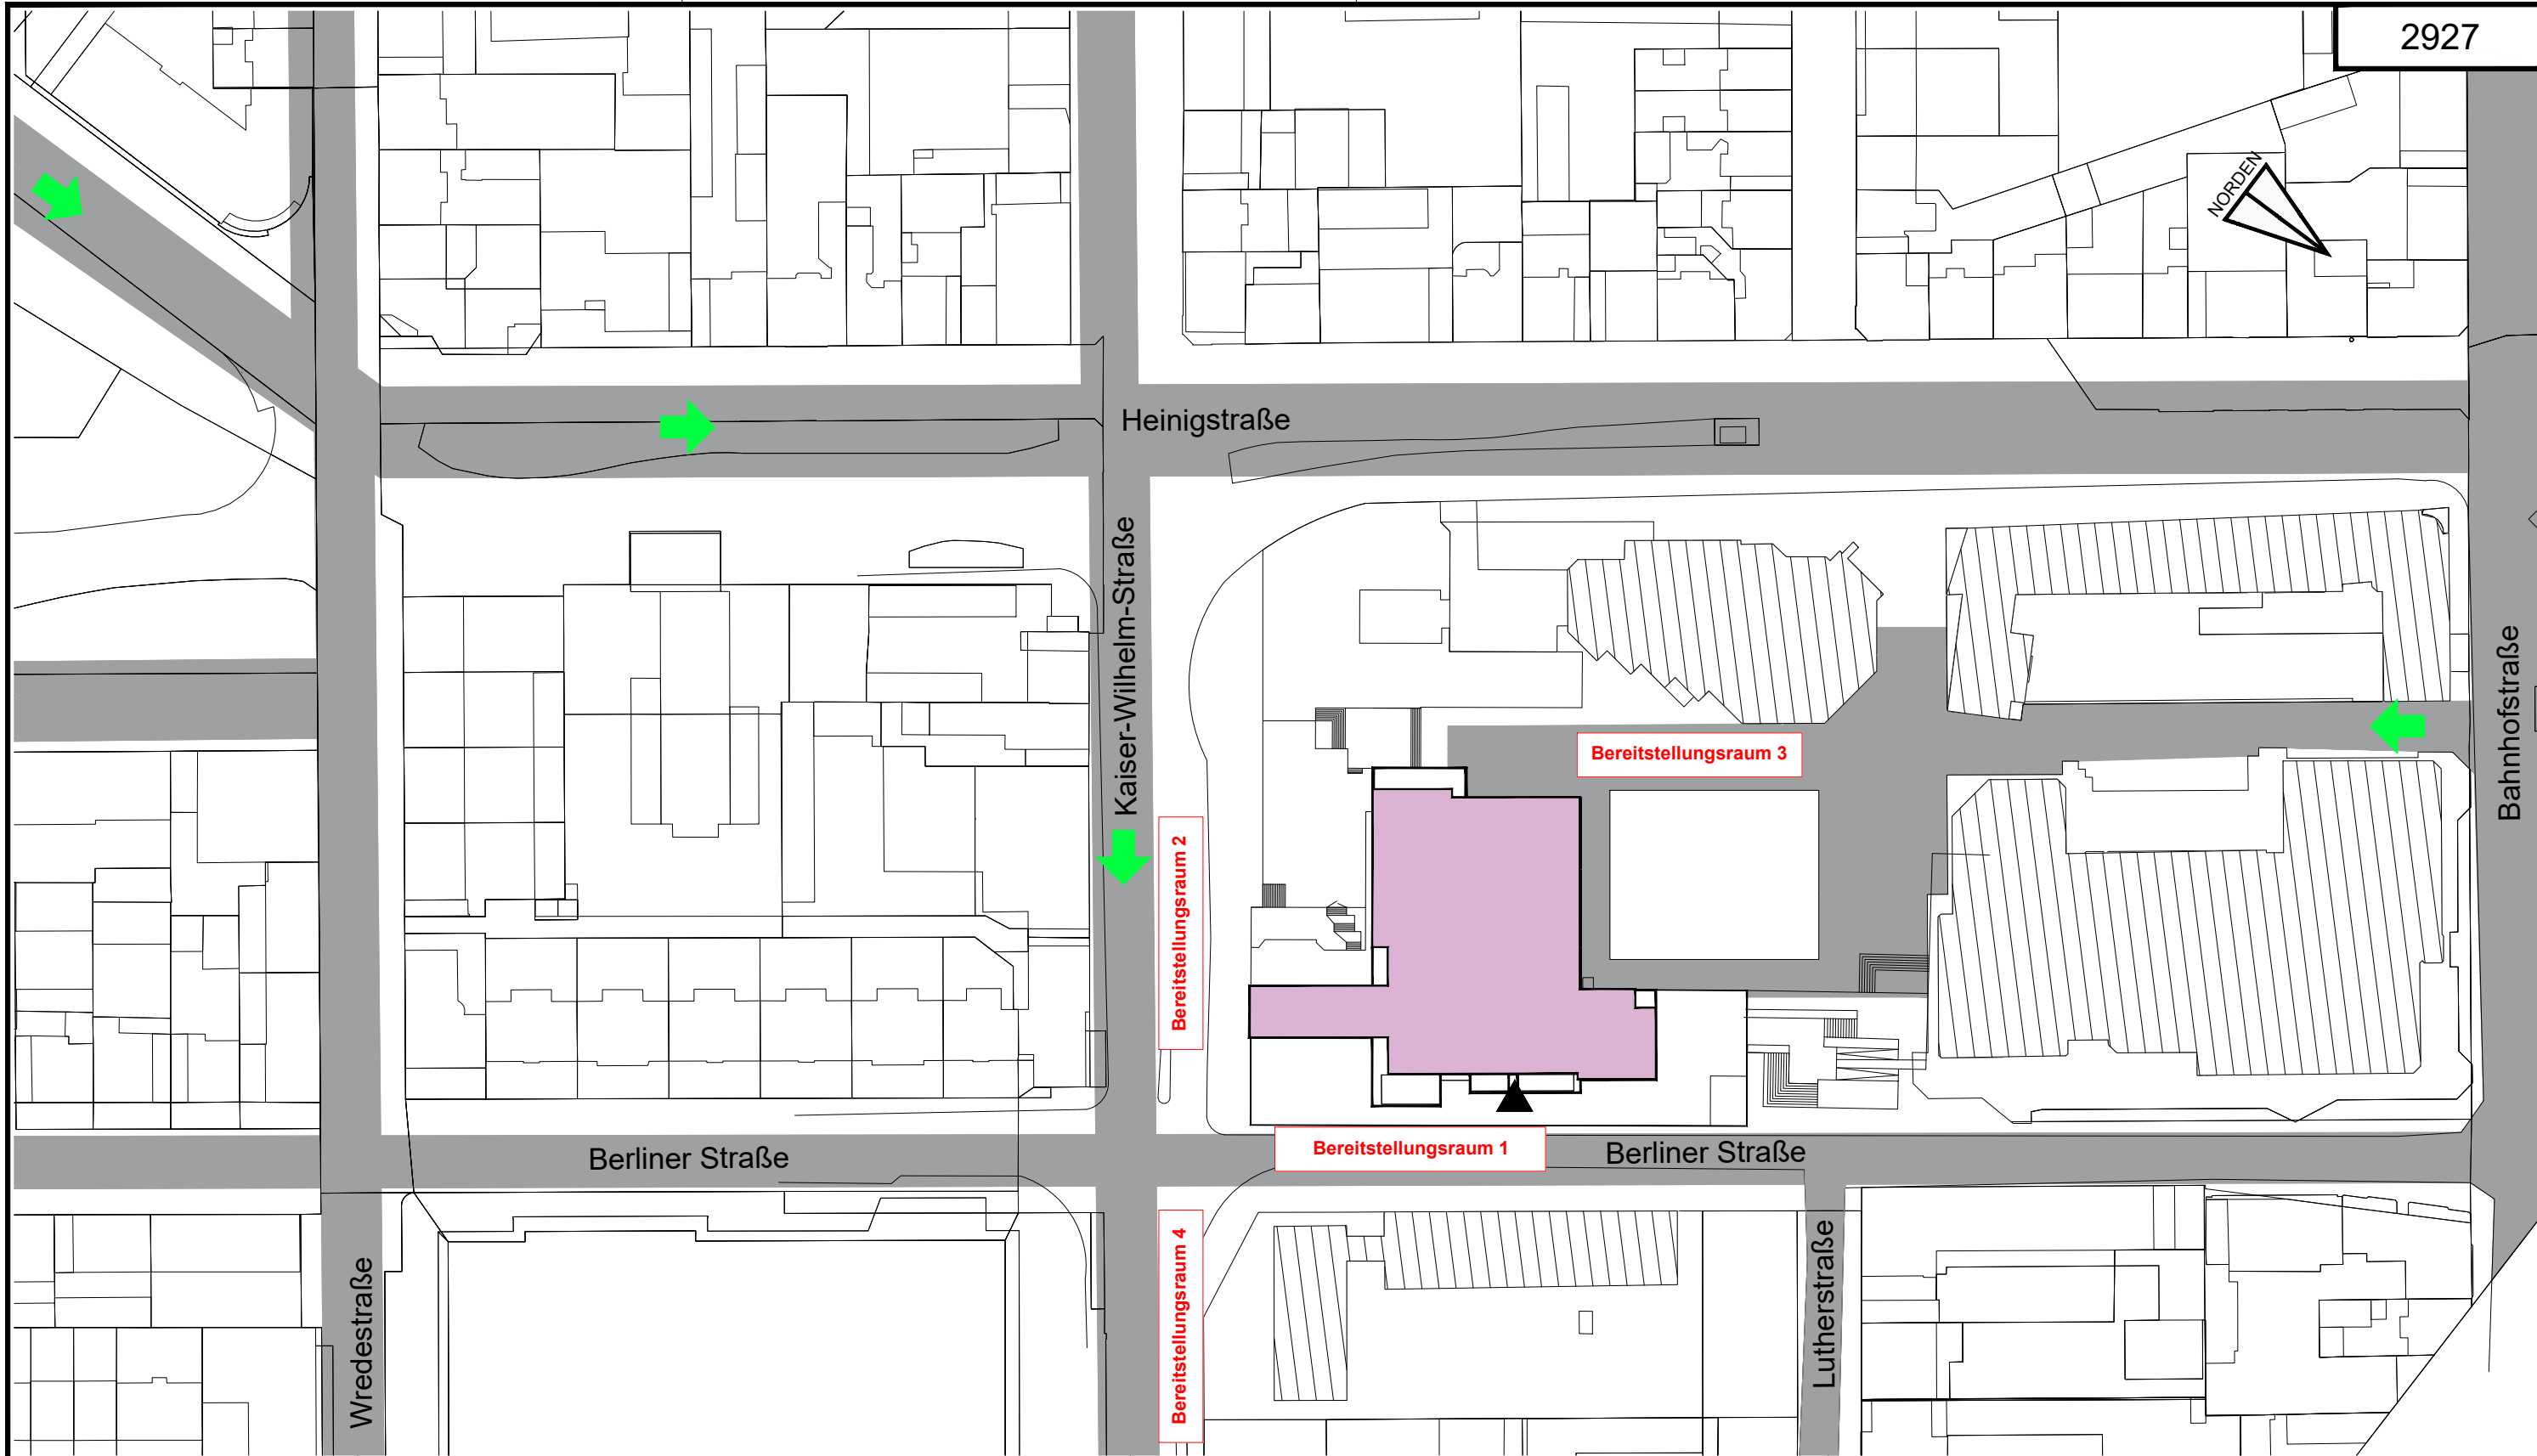


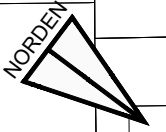

▲ Hauptzugang Feuerwehr

➡ Hauptzufahrt

■ Befahrbare Fläche

FEUERWEHRPLAN

Objekt:	Wilhelm-Hack-Museum Berliner Strasse 23 67059 Ludwigshafen	Gebäude:	-
		Geschoss:	Anfahrtsplan
		Seite:	2
INGENIEURBÜRO STÜMPERT-STRUNK GmbH MUNDENHEIMER STRASSE 100 / 67061 LUDWIGSHAFEN FON: 0621 - 63520-0 / FAX: 0621 - 63520-35 INFO@STUEMPERT-STRUNK.DE / WWW.STUEMPERT-STRUNK.DE		Datum:	August 2022