


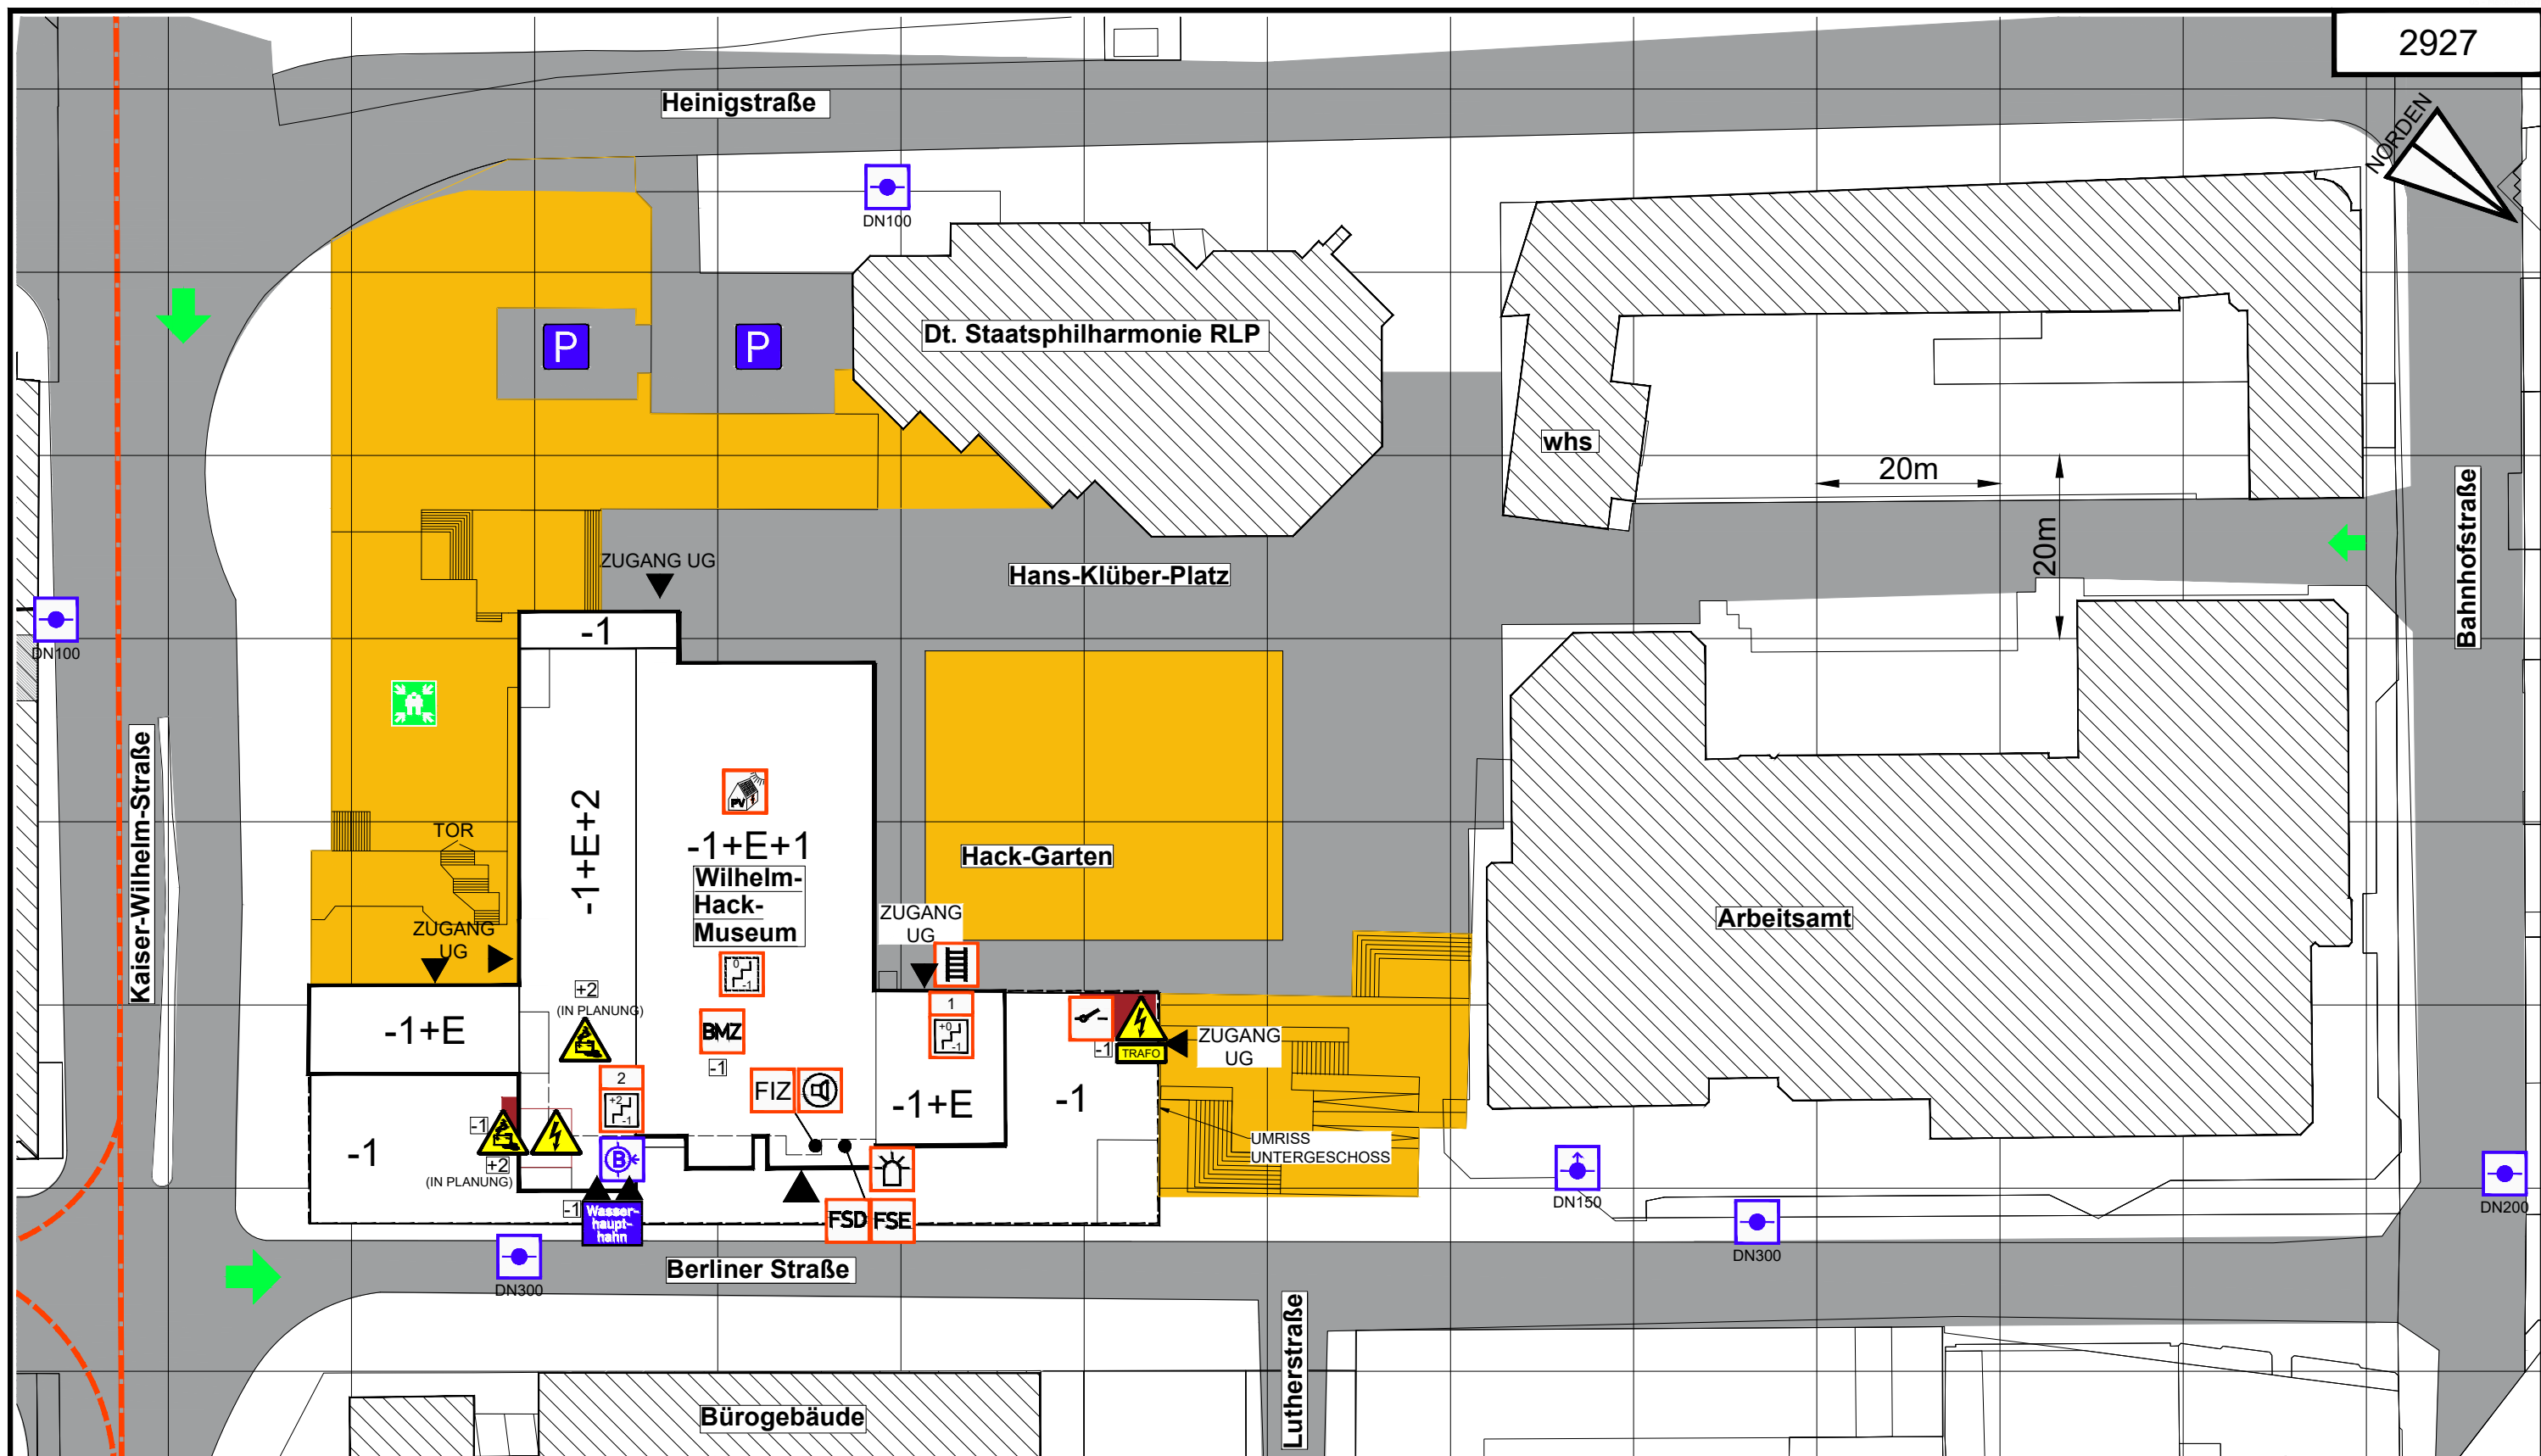

- | | | | |
|---------------------------------|--|--|---|
| ▶ Gebäudeeingang | BMZ Brandmelderzentrale | Treppenraum, nicht brandschutztechnisch geschützt, erreichbare Geschosse | Hauptschalter Elektro |
| ▶ Hauptzugang Feuerwehr | FSD Feuerwehrschrüsseldepot | Treppenraum, brandschutztechnisch geschützt, erreichbare Geschosse | Warnung vor elektrischer Spannung |
| ➡ Hauptzufahrt | FIZ Informationen für die Feuerwehr | Photovoltaik-Anlage | Warnung vor Gefahren durch das Aufladen von Batterien |
| ➡ Nebenzufahrt | FSE Freischaltelement | Unterflur-Hydrant | Sammelstelle |
| ■ Nicht befahrbare Fläche | Blitzleuchte | Überflur-Hydrant | Gleisanlage mit elektrischer Oberleitung |
| ■ Befahrbare Fläche | ELA-Einsprechstelle | Löschwasser-Einspeiseeinrichtung, B-Anschluss | P Parkplatz |
| ■ Räume mit besonderen Gefahren | Anleiterstelle | Hinweis auf Wasserhaupt-hahn | |

FEUERWEHRPLAN

Objekt:	Gebäude:
Wilhelm-Hack-Museum	-
Berliner Strasse 23	Geschoss:
67059 Ludwigshafen	Übersichtsplan
INGENIEURBÜRO STÜMPERT-STRUNK GmbH	Seite:
MUNDENHEIMER STRASSE 100 / 67061 LUDWIGSHAFEN	3
FN: 0621-63520-0 / FAX: 0621-63520-35	Datum:
INFO@STUEMPERT-STRUNK.DE / WWW.STUEMPERT-STRUNK.DE	August 2022