



Regelaufbau A - Pflasterdecke
Aufbau nach RStO 2012 Bk 0,3 (Tafel 3, Zeile 1)

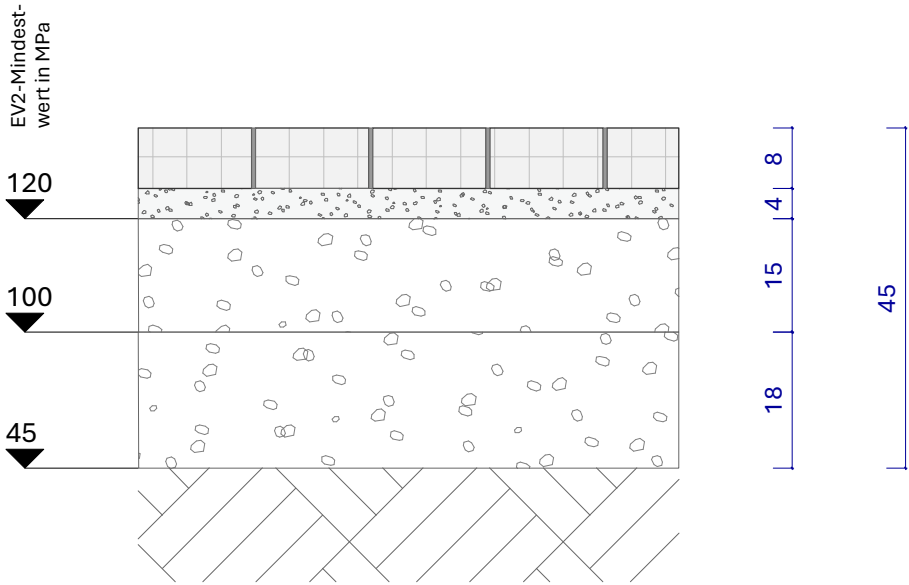

- Betonpflaster
- Bettungsschicht
- Schottertragschicht 0/45 mm
- Frostschuttschicht 0/45 mm

M 1:10


Regeldetail 01 - Einfassung Betonbord TB8/30
Anschluss Pflanzfläche und Pflaster 8 cm

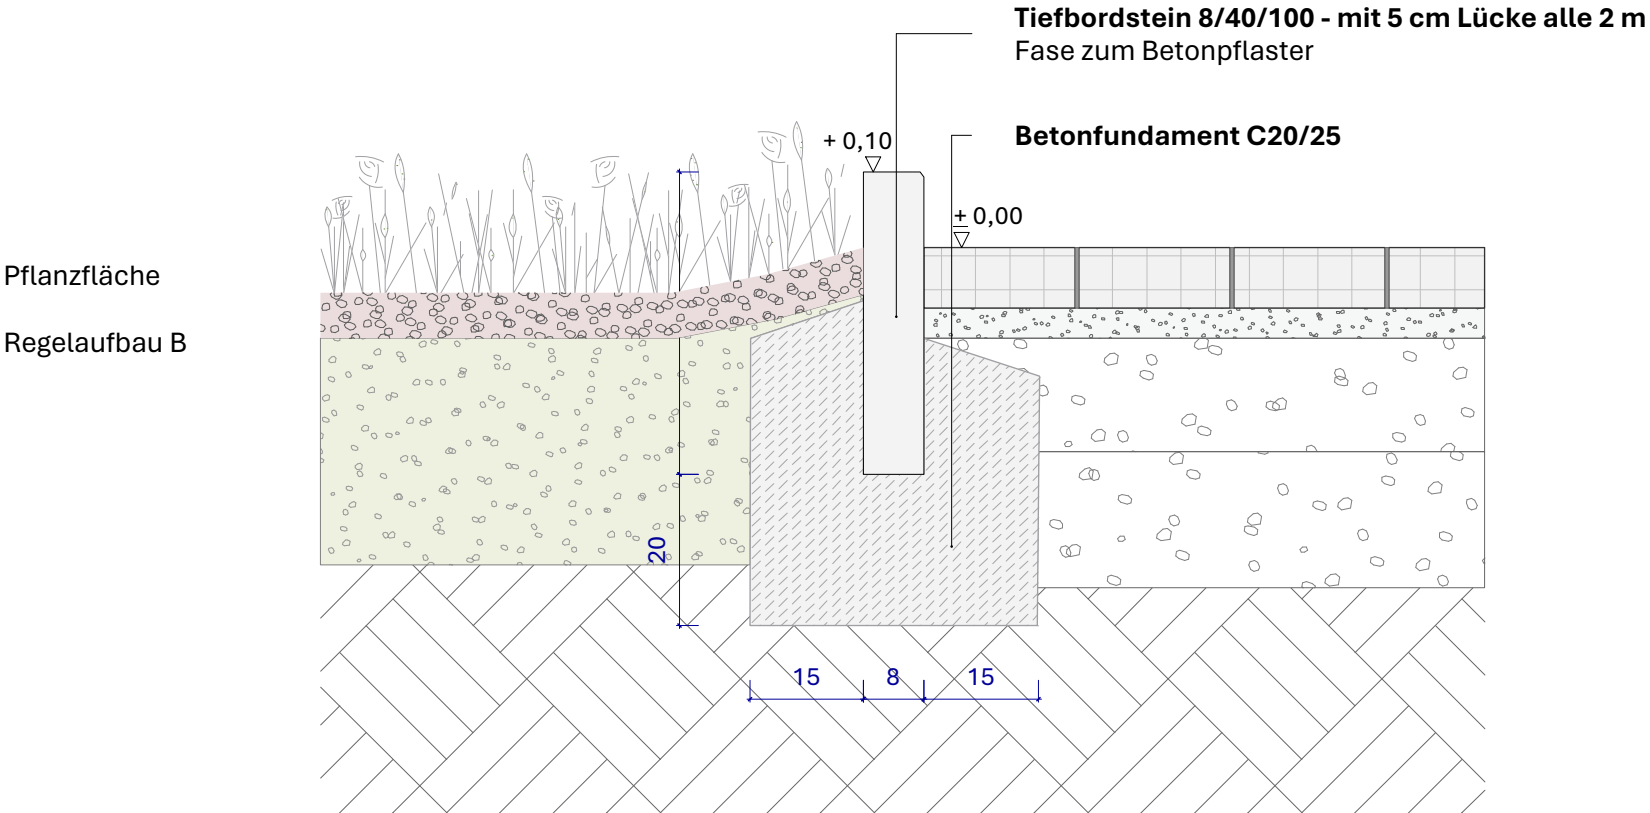

- Betonpflaster
- Regelaufbau A

M 1:10


Regelaufbau B - Vegetationsfläche (Pflanzflächen)

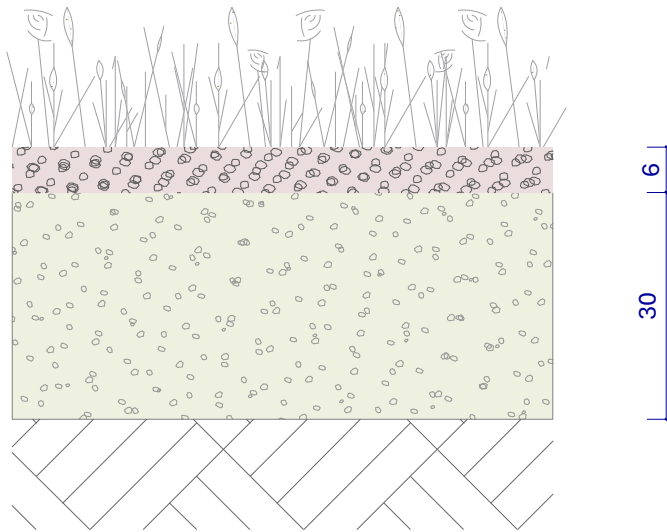

- Staudenpflanzung
- Lavamulch 2-8 mm
- Substrat / Baumsustrat Bauweise 1 org. Anteil < 3%


M 1:10

Regeldetail 02 - Rückenstütze an Pflasterbelag im Bestand
Anschluss Pflanzfläche

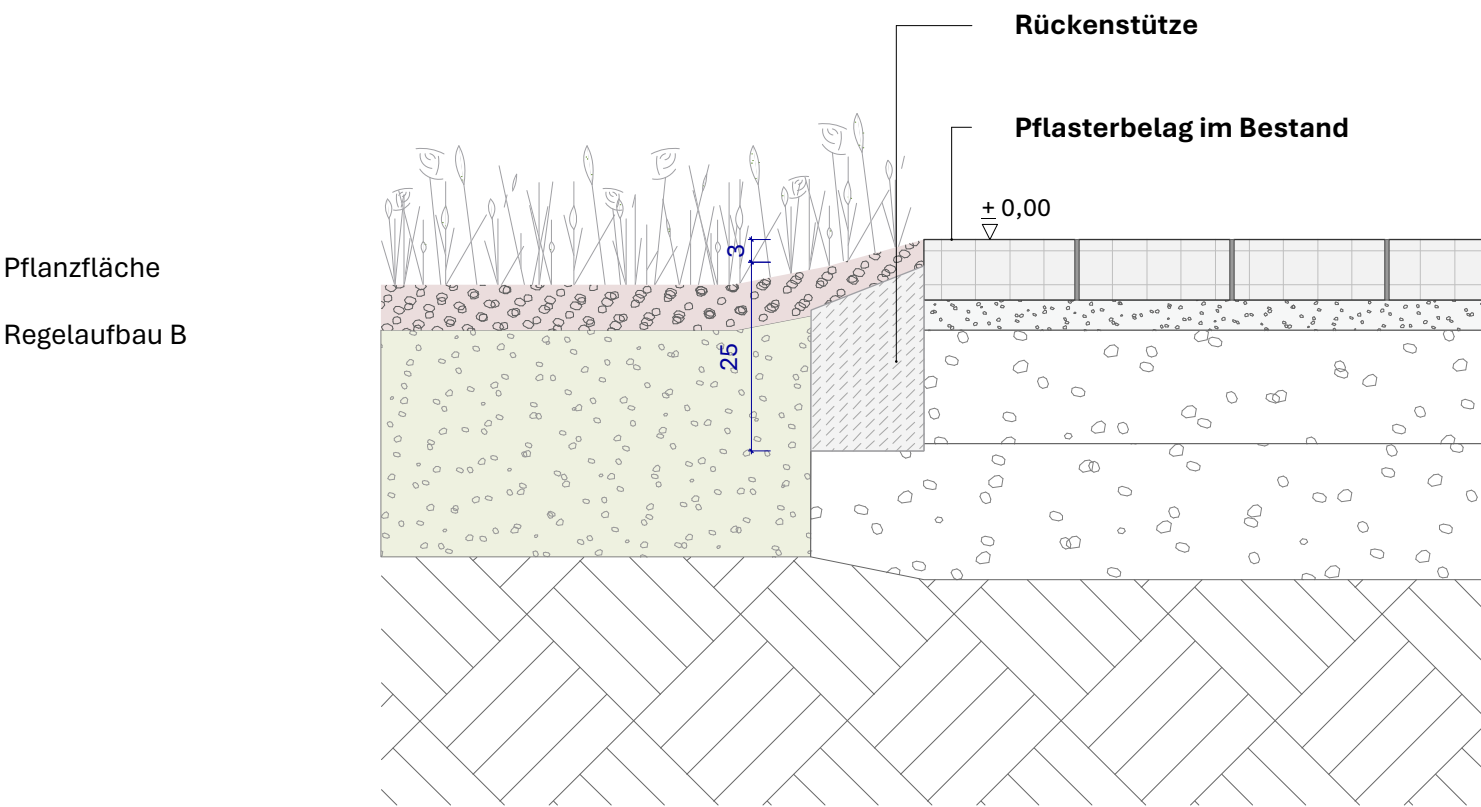

M 1:10


Regelaufbau C - Kiesfläche
Körnung 16 - 25 mm

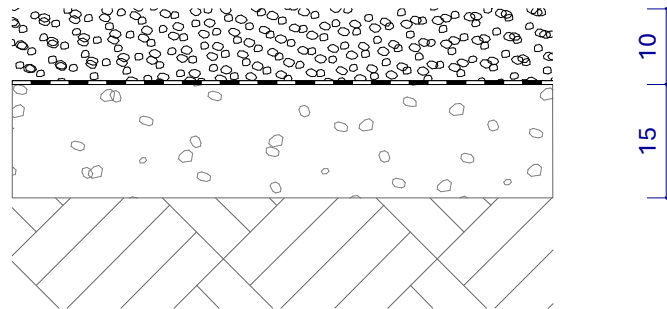

- Kies 16 - 25 mm
- Geotextil Vliesstoff
- Schottertragschicht

M 1:10

Regeldetail 03 - Trittplatten 60/30/8 cm

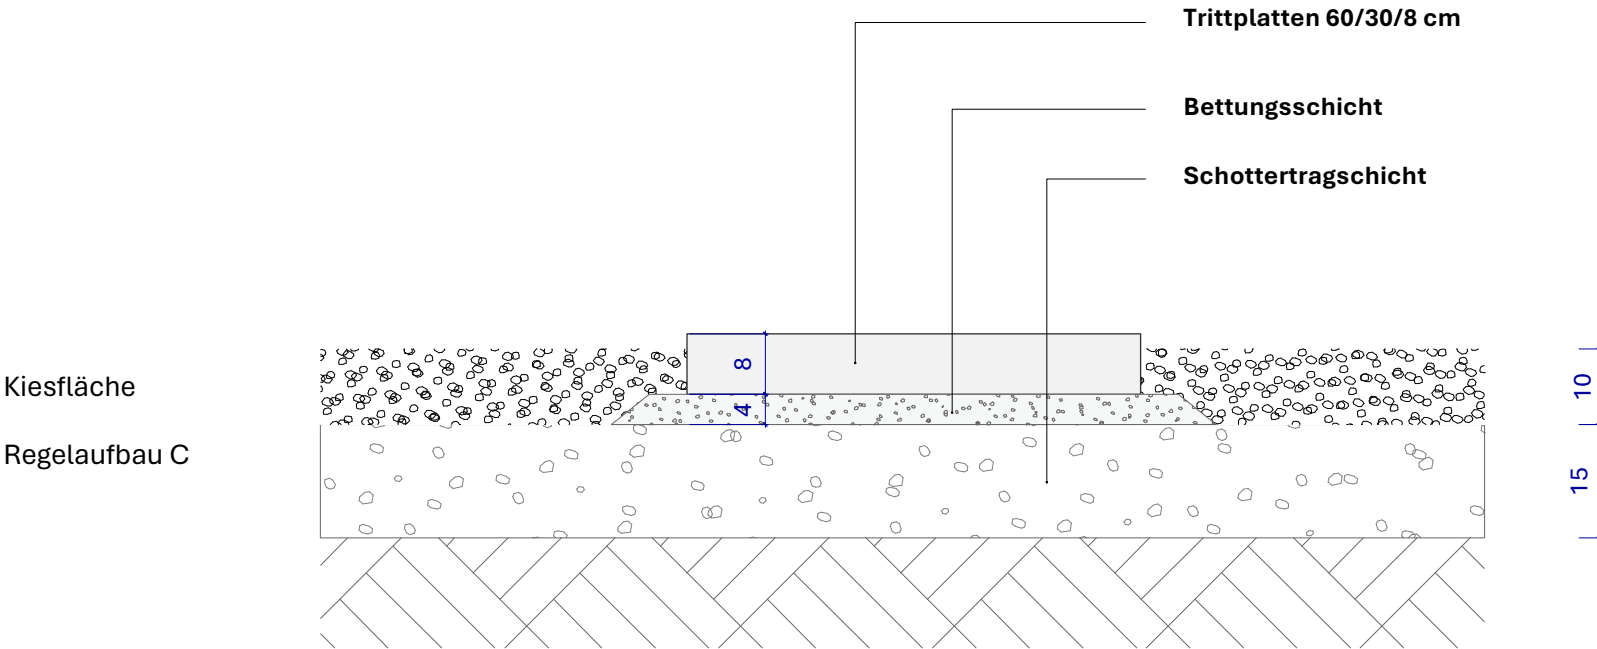

M 1:10

Index	Bearb.	Datum	Änderung

25064	1	03A	AB	GR	1	005	v
Projektnummer	Teil	Bauabschnitt	Planart	Darstellung	LPH	Plannummer	Status

Status: v = Vorabzug

Auftraggeber	Stadt Ludwigshafen		
Projekt	Hans-Klüber-Platz Ludwigshafen Ludwigshafen		
Inhalt	Regeldetails und Regelaufbauten		
Maßstab	1:10	Format	0,765 / 0,42
Datum	13.04.2026	Dateiname	25064_WP03.vwx
bearbeitet / geprüft	MHA, DDE /	Koordinaten	EPSG 25832 UTM Zone 32 N
Bemaßung	SIA Norm	Höhen	DHHN 2016
Verfasserin	bhm Planungsgesellschaft mbH Heinrich-Hertz-Straße 9 76646 Bruchsal +49 7251 98198 0 info@bhmp.de www.bhmp.de		
	bhmp		