


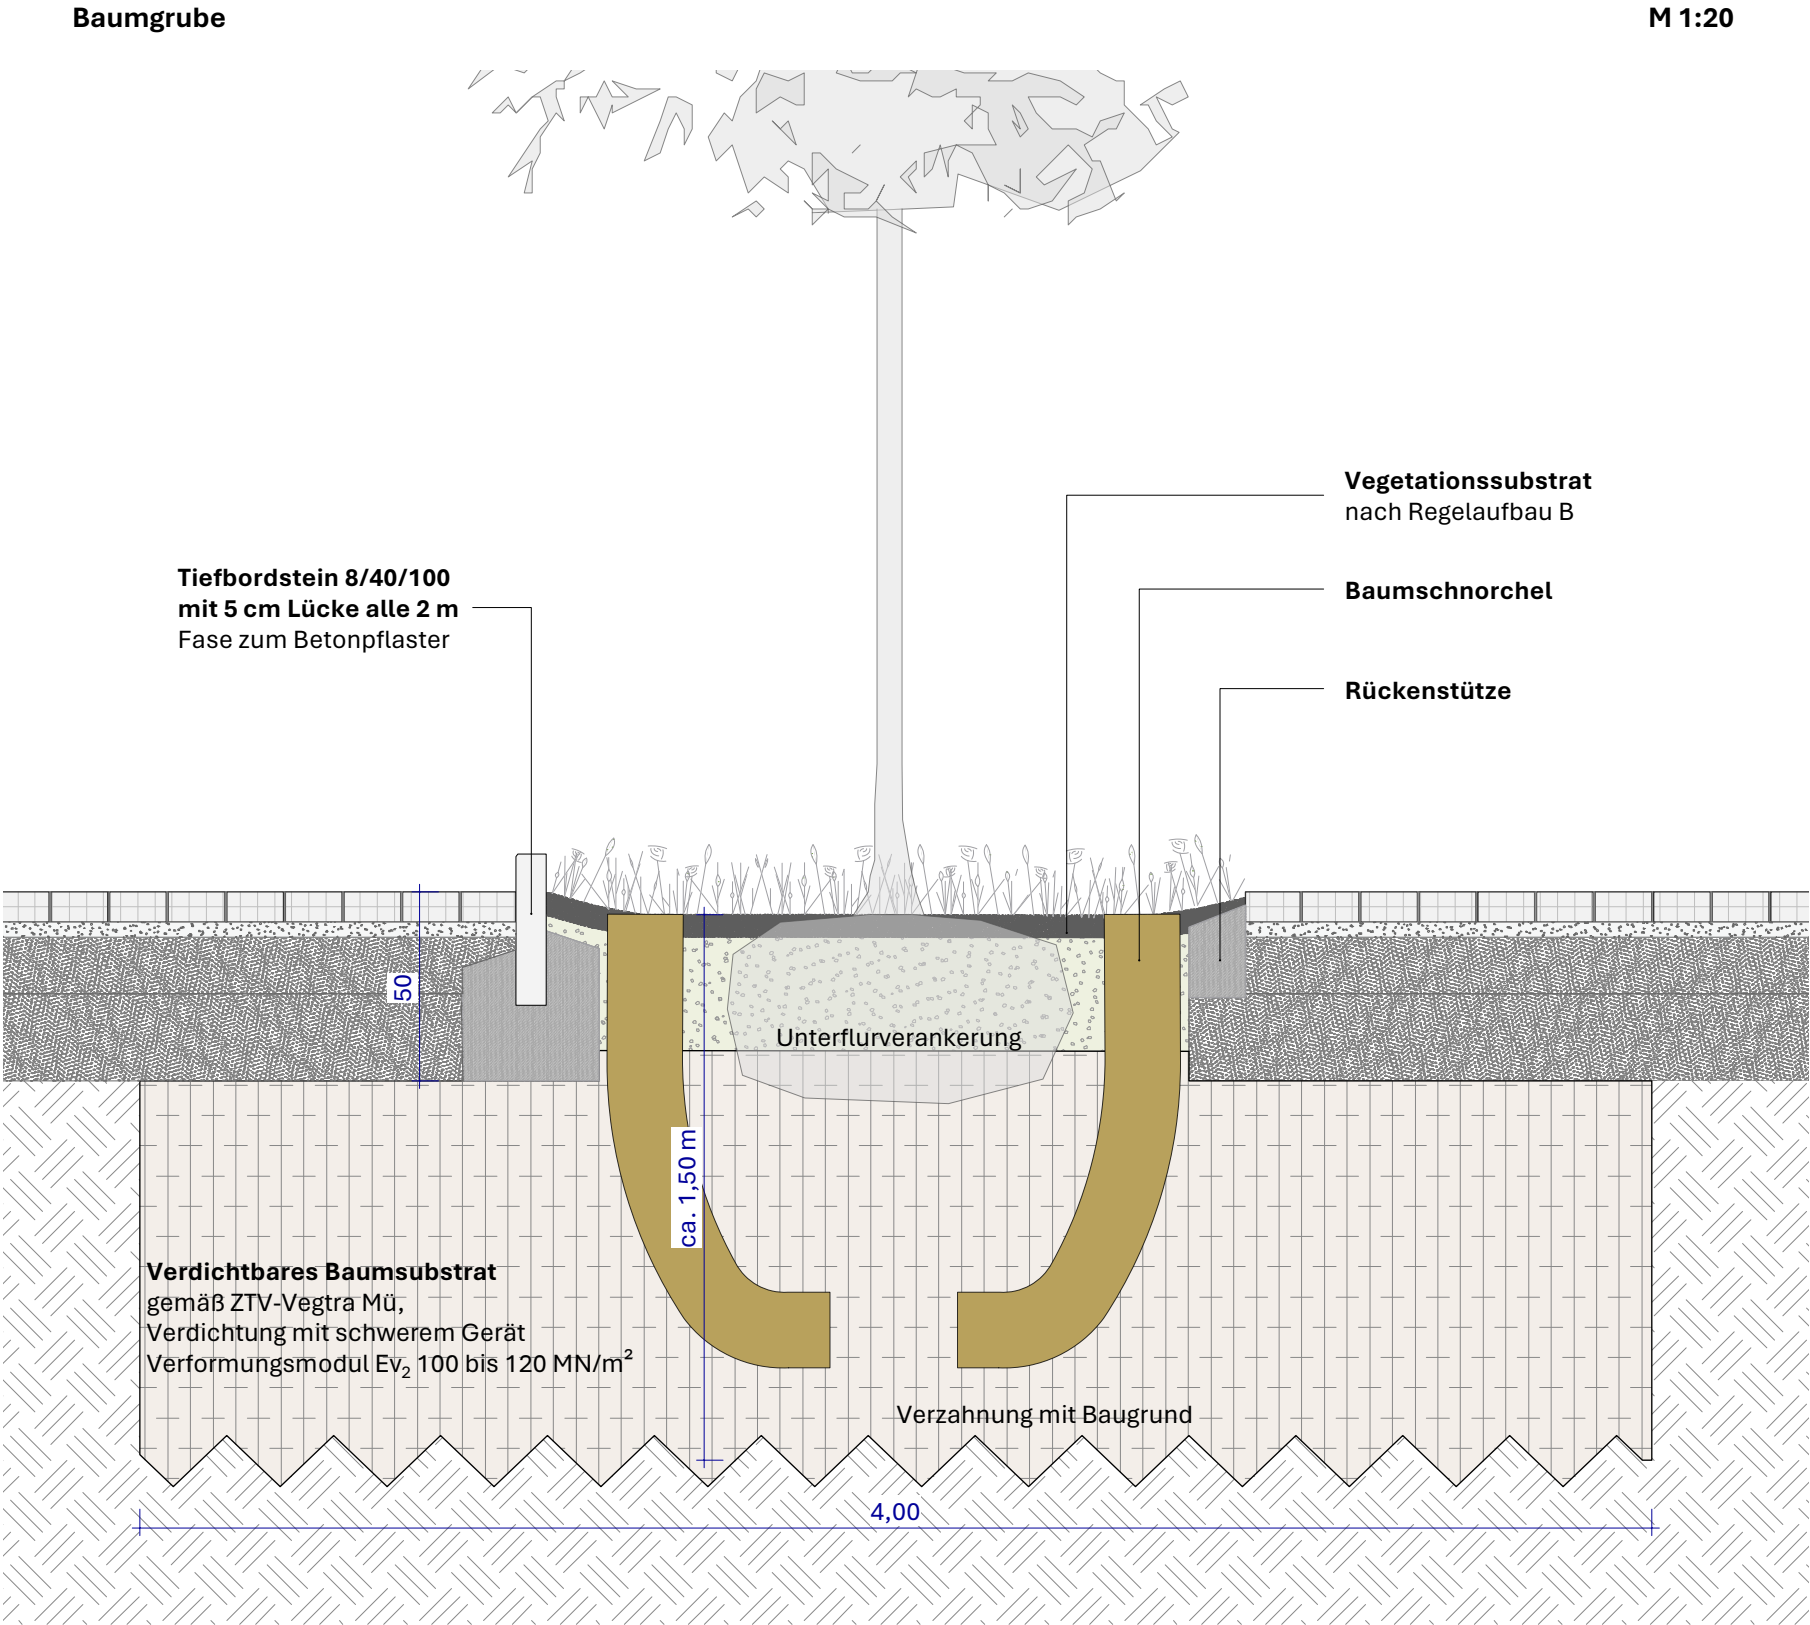

Index	Bearb.	Datum	Änderung

25064	1	03A	AB	GR	1	007	V
Projektnummer	Teil	Bauabschnitt	Planart	Darstellung	LPH	Plannummer	Index Status

Status: v = Vorabzug

Auftraggeber	Stadt Ludwigshafen		
Projekt	Hans-Klüber-Platz Ludwigshafen Ludwigshafen		
Inhalt	Baumpflanzung Pflanzfläche		
Maßstab	1:20	Format	0,5 / 0,297
Datum	13.04.2026	Dateiname	25064_WP03.vwx
bearbeitet / geprüft	MHA, DDE /	Koordinaten	EPSG 25832 UTM Zone 32 N
Bemaßung	SIA Norm	Höhen	DHHN 2016
Verfasserin	bhm Planungsgesellschaft mbH Heinrich-Hertz-Straße 9 76646 Bruchsal +49 7251 98198 0 info@bhmp.de www.bhmp.de		

bhmp