


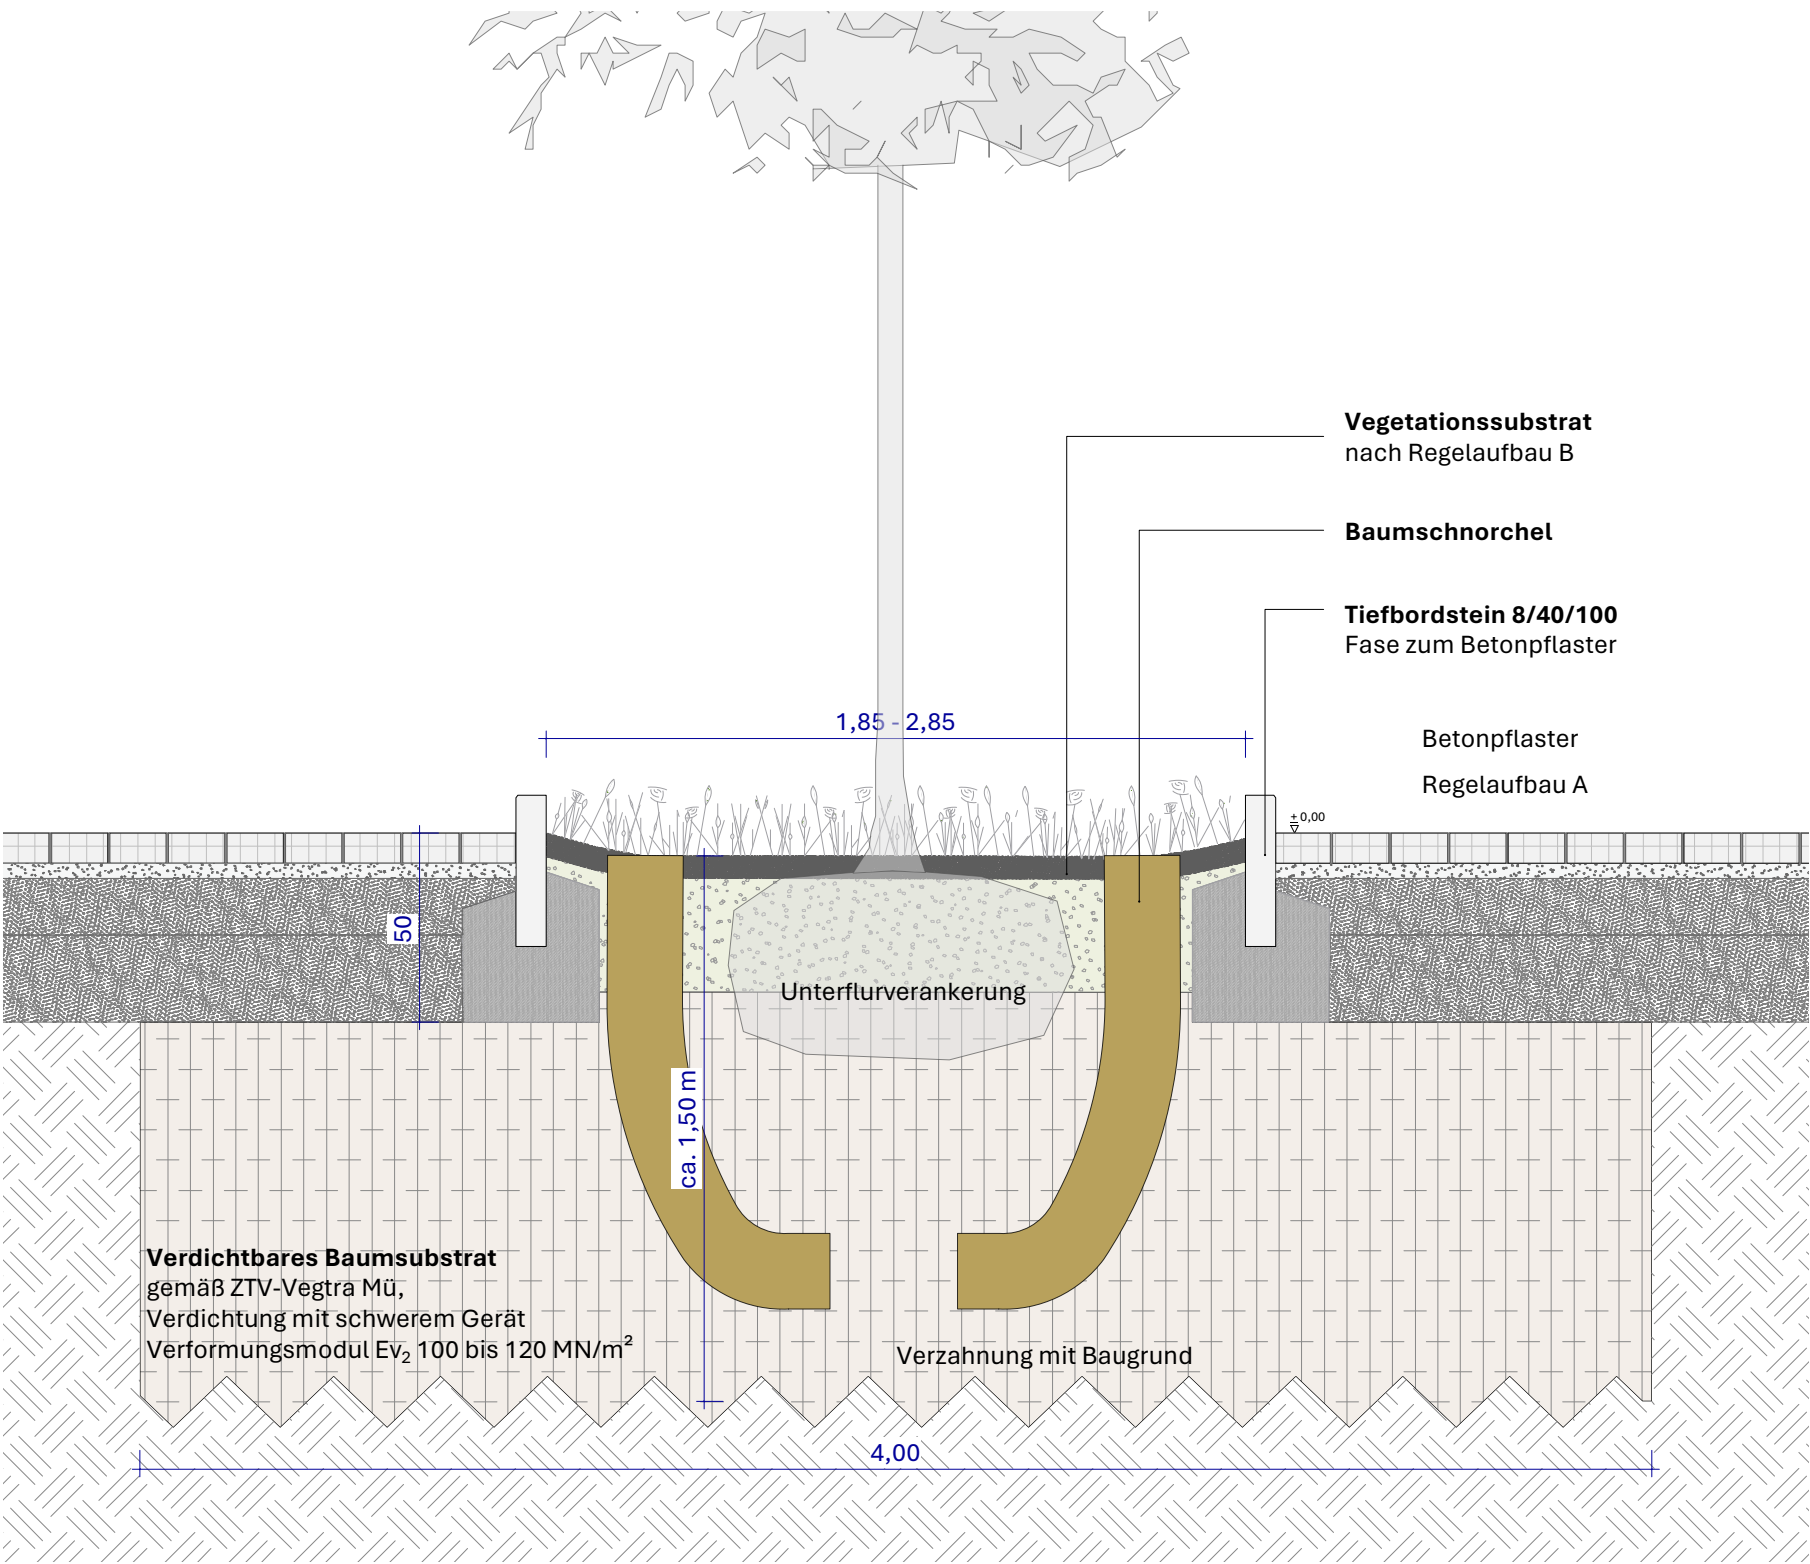

|       |        |       |          |
|-------|--------|-------|----------|
|       |        |       |          |
| Index | Bearb. | Datum | Änderung |

|               |      |              |         |             |     |            |       |        |
|---------------|------|--------------|---------|-------------|-----|------------|-------|--------|
| 25064         | 1    | 03A          | AB      | GR          | 1   | <b>008</b> |       | v      |
| Projektnummer | Teil | Bauabschnitt | Planart | Darstellung | LPH | Plannummer | Index | Status |

Status: v = Vorabzug

|                      |   |             |                            |
|----------------------|---|-------------|----------------------------|
| Auftraggeber         | Stadt Ludwigshafen   |             |                            |
| Projekt              | Hans-Klüber-Platz Ludwigshafen<br>Ludwigshafen                                                                             |             |                            |
| Inhalt               | Baumgrube Hackgarten   |             |                            |
| Maßstab              | 1:20   | Format      | 0,5 / 0,297                |
| Datum                | 13.04.2026   | Dateiname   | 25064_WP03.vwx             |
| bearbeitet / geprüft | MHA, DDE /   | Koordinaten | EPSG 25832   UTM Zone 32 N |
| Bemaßung             | SIA Norm   | Höhen       | DHHN 2016                  |
| Verfasserin          | bhm Planungsgesellschaft mbH<br>Heinrich-Hertz-Straße 9   76646 Bruchsal<br>+49 7251 98198 0<br>info@bhmp.de   www.bhmp.de |             |                            |

**bhmp**

bhmp