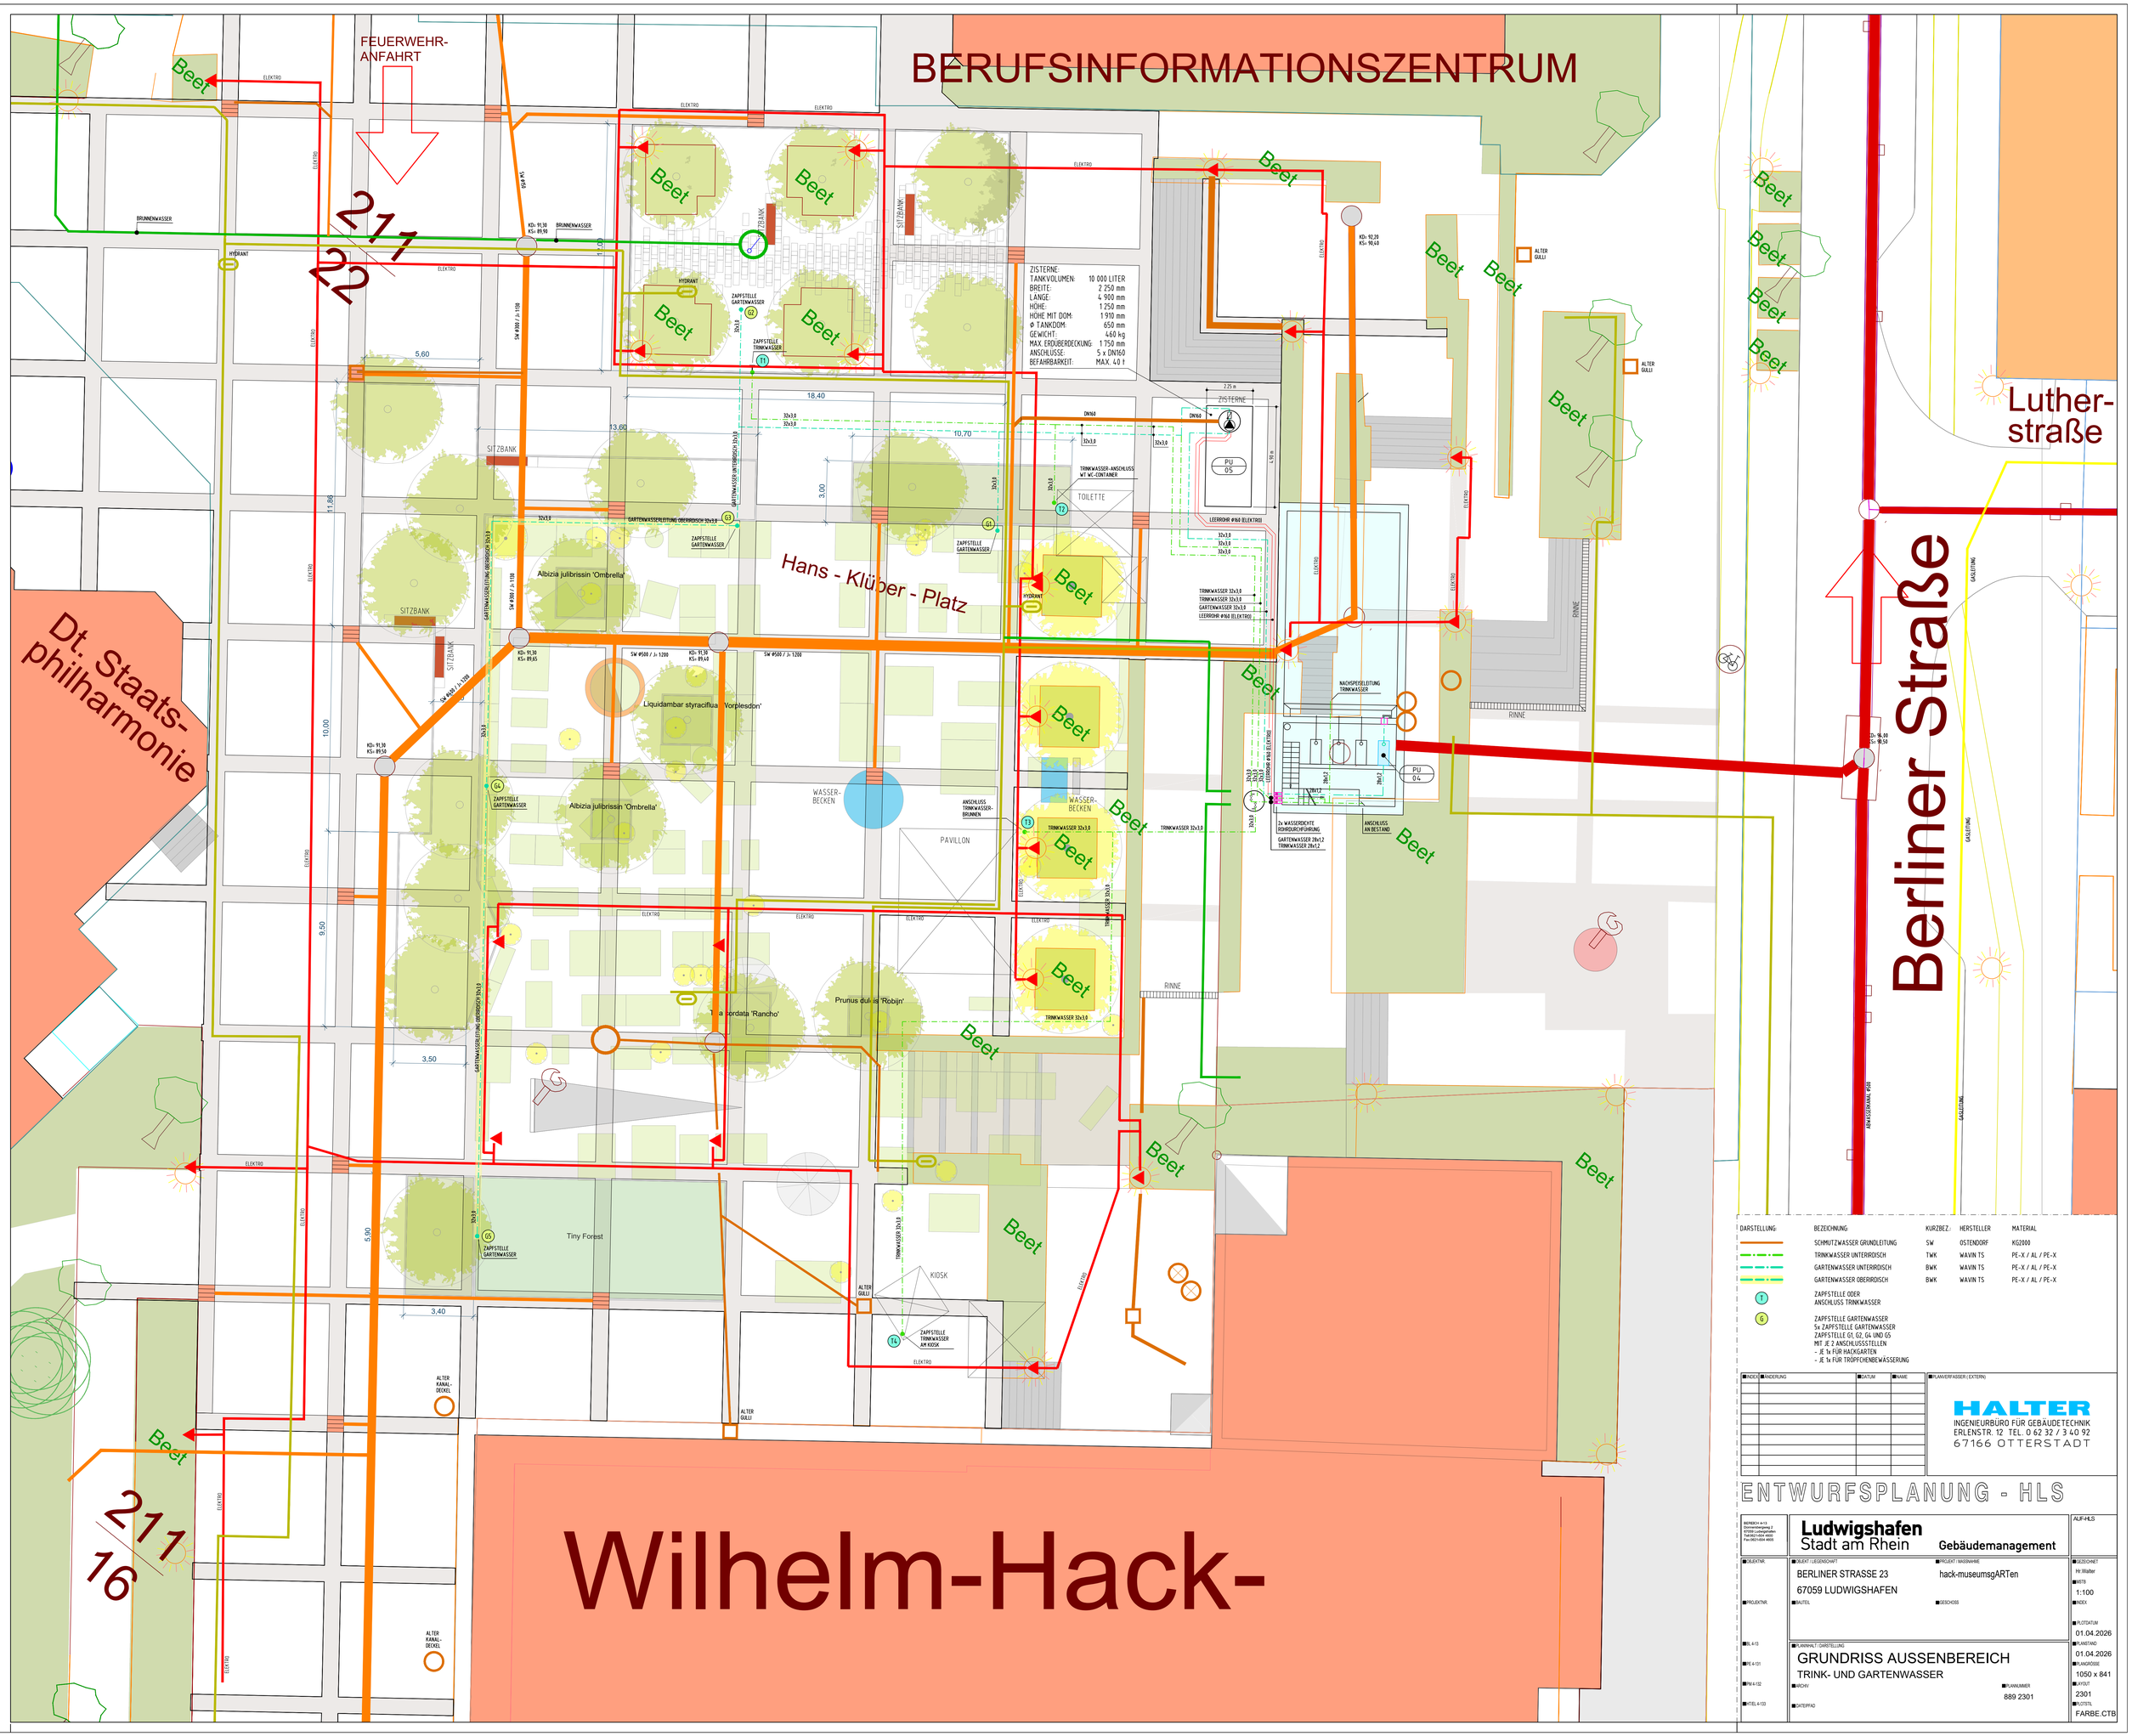

DARSTELLUNG:	BEZEICHNUNG:	KURZBEZ.:	HERSTELLER	MATERIAL
	SCHMUTZWASSER GRUNDLEITUNG	SW	OSTENDORF	KG2000
	TRINKWASSER UNTERIRDISCH	TWK	WAVIN TS	PE-X / AL / PE-X
	GARTENWASSER UNTERIRDISCH	BWK	WAVIN TS	PE-X / AL / PE-X
	GARTENWASSER OBERIRDISCH	BWK	WAVIN TS	PE-X / AL / PE-X
T	ZAPFSTELLE ODER ANSCHLUSS TRINKWASSER			
G	ZAPFSTELLE GARTENWASSER 5x ZAPFSTELLE GARTENWASSER ZAPFSTELLE G1, G2, G4 UND G5 MIT JE 2 ANSCHLUSSSTELLEN - JE 1x FÜR HACKGARTEN - JE 1x FÜR TROPFCHENBEWÄSSERUNG			

INDEX	ÄNDERUNG	DATUM	NAME

PLANVERFASSER (EXTERN)

HALTER
INGENIEURBÜRO FÜR GEBÄUDETECHNIK
ERLENSTR. 12 TEL. 0 62 32 / 3 40 92
67166 OTTERSTADT

ENTWURFSPLANUNG - HLS

BERECH. A+13
Donnerstenwegweg 2
67059 Ludwigshafen
Tel:0621-504 4800
Fax:0621-504 4800

Ludwigshafen
Stadt am Rhein
Gebäudemanagement

AUF-HLS

OBJEKTNR.

OBJEKT / LIEGENSCHAFT
BERLINER STRASSE 23
67059 LUDWIGSHAFEN

PROJEKT / MASSNAHME
hack-museumsgARTen

PROJEKTNR.

BAUTEIL

GESCHOSS

BEZEICHNET
Ht Walter

MSTB
1:100

INDEX

PLOTDATUM
01.04.2026

PLANSTAND
01.04.2026

PLANGRÖSSE
1050 x 841

LAYOUT
2301

DATEITL
FARBE.CTB

BL 4-13
PE 4-131
PM 4-132
HTEL 4-133

PLANINHALT / DARSTELLUNG
GRUNDRISS AUSSENBEREICH
TRINK- UND GARTENWASSER

ARCHIV

PLANNUMMER
889 2301

DATEIPFAD