

BODEN - OBERFLÄCHEN

- A Ohne Belag
- B Beschichtung
- C Doppelboden
- E Elastischer Belag
- F Fliesen
- G Gussasphalt
- H Büfenzholz
- N Kappenbelag
- P Parkett
- T Teppich
- V Bodenwerkstein

BEISPIEL

	AUFBAU	GRÜBEL
DECKE	XX	A
BODEN	XX	B

DECKEN - AUFBAU		WÄNDE - OBERFLÄCHEN	
RD	Rohdecke / Rippendecke	A	Anstrich
AD-GK	Abgehängte GK-Decke	B	Bestand Holzverkleidung aufarbeiten/ Holzplatte erneuern
AD-HK	Klimadecke	Z	Zustand Lochrasterwände reinigen / ausbessern/ herstellen
AD-RA	Rasterdecke	FL	Fliesen
DECKEN - OBERFLÄCHEN		M	Metallverkleidung
	- Ohne Belag	SB	Sicht-Beton bearb.
A	Anstrich	B	Beschichtung wischfest
		P	Putz

TÜRHOHEN AB KALKÜL (u. KRFB)

NEUE ÖPNENGEN DES ANSATZES VOR DER FREIGABE ANS BAUREALISIEREN

TÜRREIHE IN BETON UND MAUERWERK - ROHMAßMAß
TÜRREIHE IN HOLZ - WANDFOLGUNGSSCHWELLEN
FERTIGFOLGUNGSSCHWELLEN IN ROHBAU UND AUSBAU VERMÄSS






ALLE MASSE SIND AMBAU ZU PROFIEN SOWIE ROHBAU/OLTERANZEN MIT DER BAULEITUNG EINZUBERATEIN
BEIM ANSCHLUSS VON STANDERARMEN AN PUTZBAU SIND DIE OBERÄCHEN BODEN HERZUSTELLEN

INSTALLATIONSGESCHICHTE UND -WÄNDE SIND ERST NACH VOLLSTÄNDIGEM ENDBAU DER INSTALLATIONEN ZU BEFESTIGEN
IN AUSBAU SIND DIE WÄNDE NACH DER VERLEGEREIFE ZU BEFESTIGEN

DIE SCHAL- UND BEWEHRUNGSPLANNE SIND AB ÜBEREINSTIMMUNG MIT DER AUSFÜHRUNGSLEITUNG ZU ÜBERPRÜFEN
BEI INSTÄNDIGKEIT IST KALKÜL ZU UNTERNEHMEN

ÜBERBRÜCKE, SÄGEGROBEN - KIEPERHÖHNEN IN BESTANDIGEN DÜBELN NICHT GRÖßER ALS DAS NENNMAß AUSGEFÜHRT WERDEN
MAXIMALE EINSCHLAGTIEFEN FÜR DÜBEL IN BESTANDIGENBAUTEILE SIND ZU BEACHTEN!

PLANE GELTEN NUR IN VERBINDUNG MIT DEN ERGÄNZENDEN UNTERLAGEN DER FACHPLANER

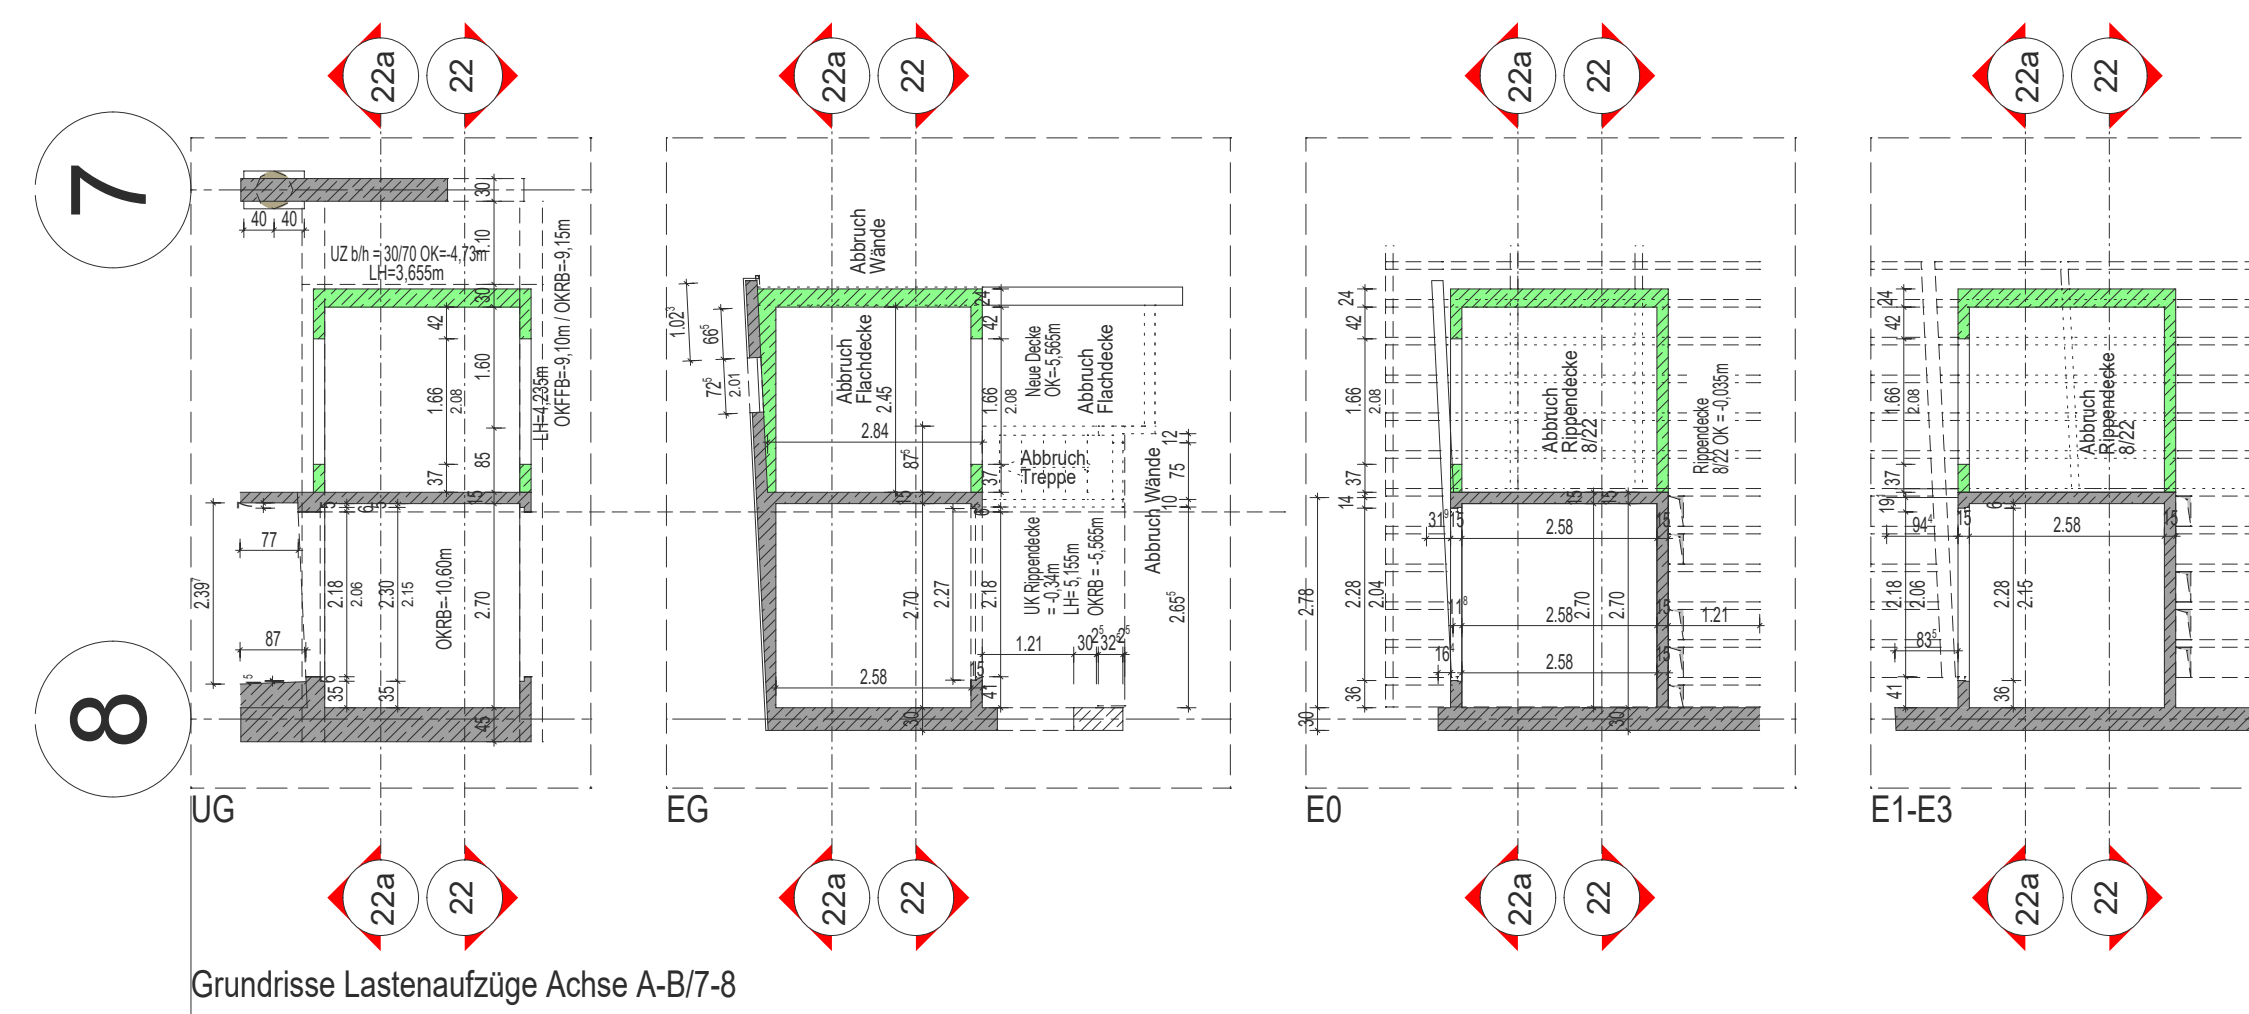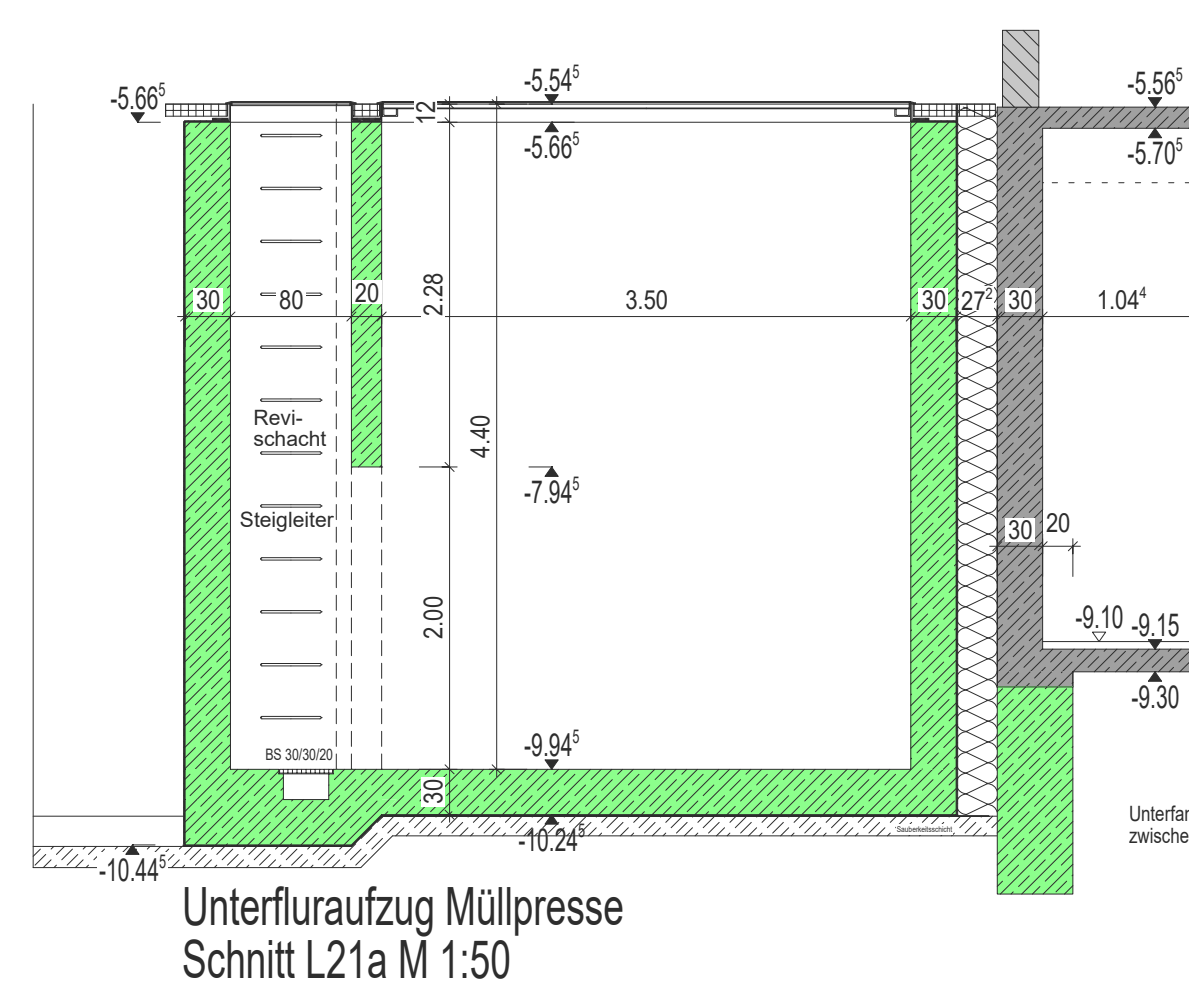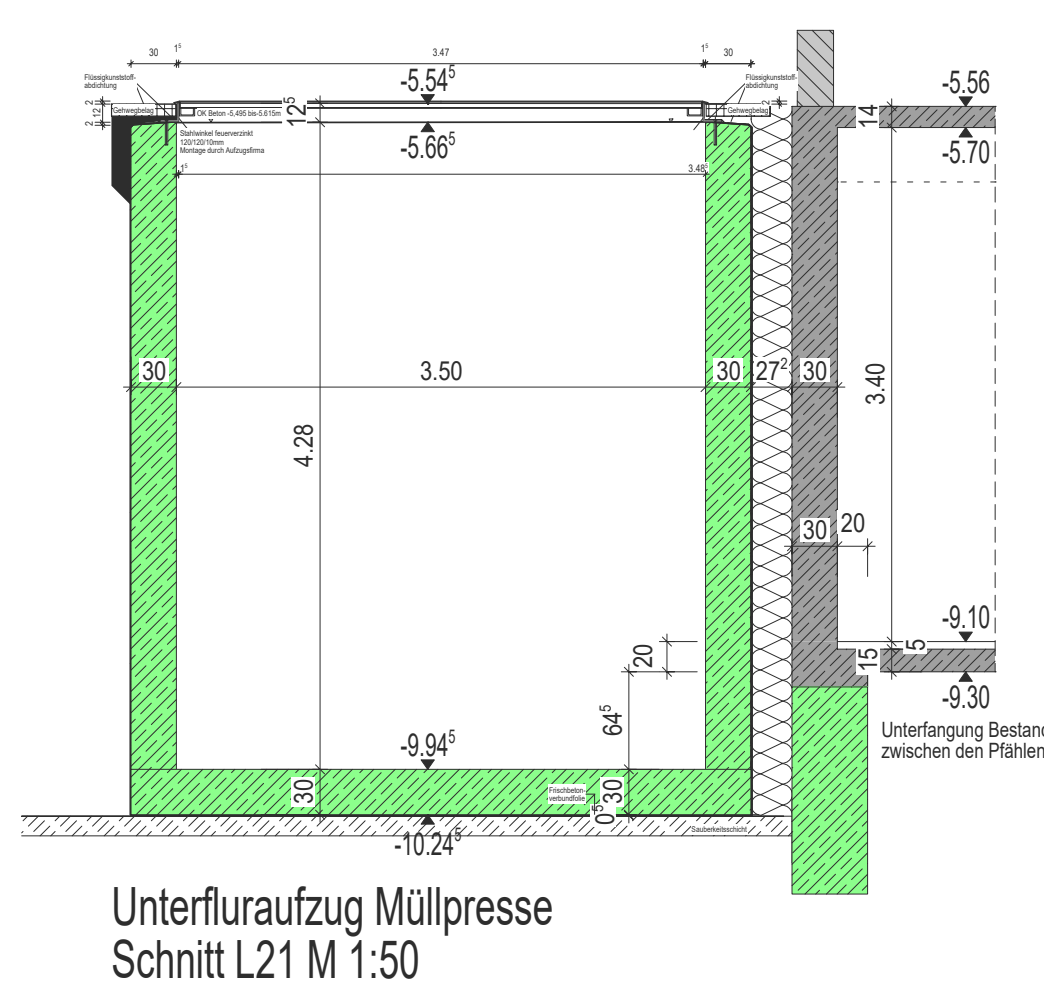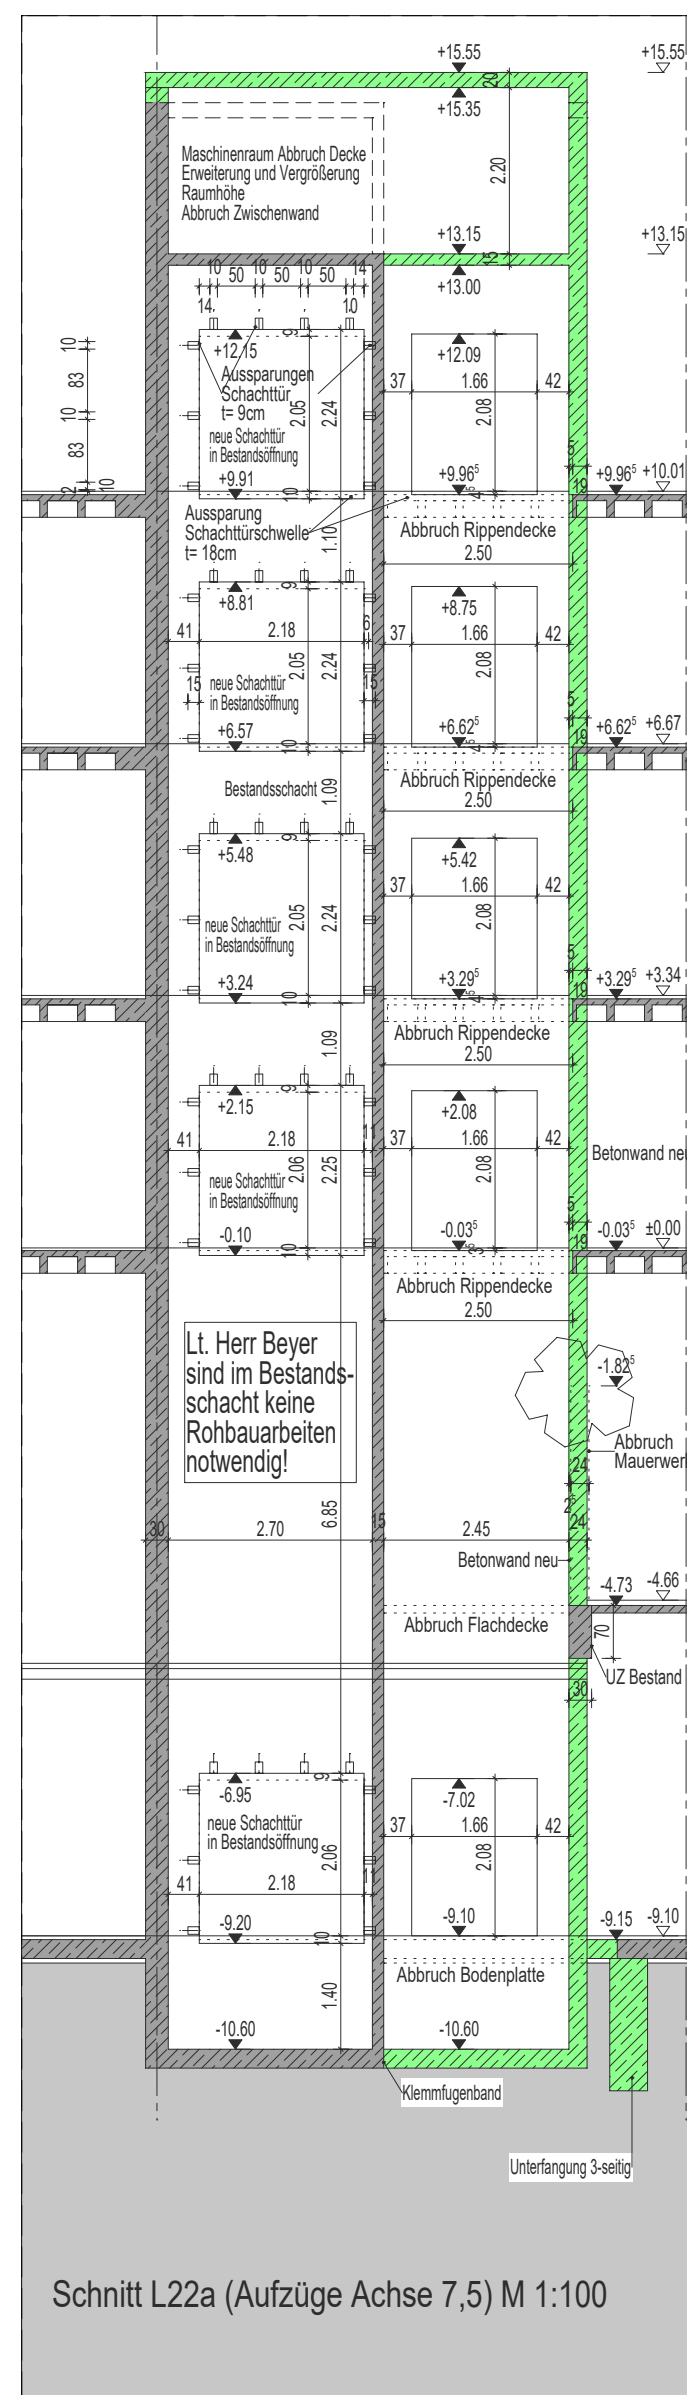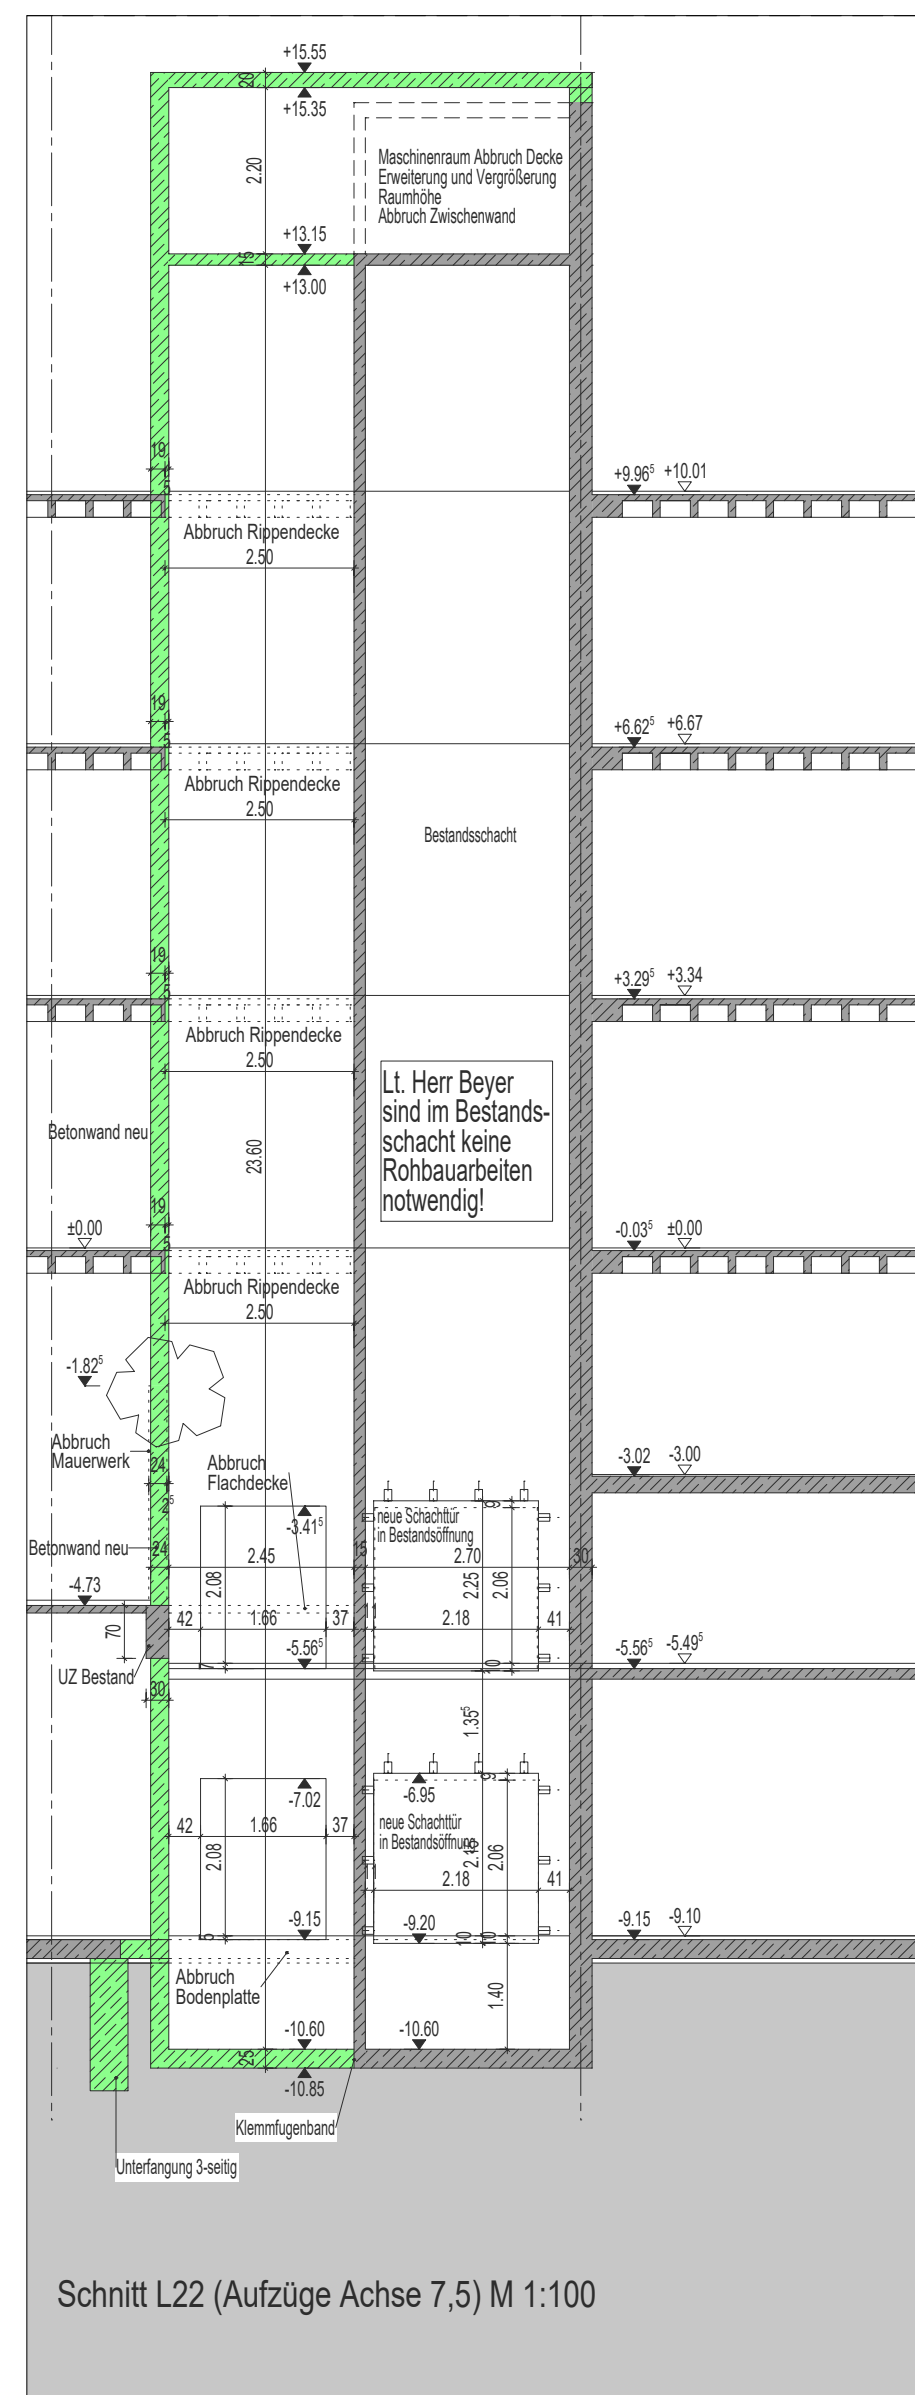

BAUHERR:	Stadt Mannheim vertreten durch Eigenbetrieb Nationaltheater Mozartstraße 9, 68161 Mannheim
----------	--

PLANBL. Z.	PDF	CAD-PL-NR.
QUERSCHNITT 15+L21/a+L22/a	10.02.2026	2030
ACHSE 7,5 und Aufzüge/Müllpresse	DWG	MST.
	20.05.2025	1:50, 1:10
BEARB.	GEZ.	BLATT-NR./INDEX
		XX-5-AR-XX-2030-SC-Q15-4