


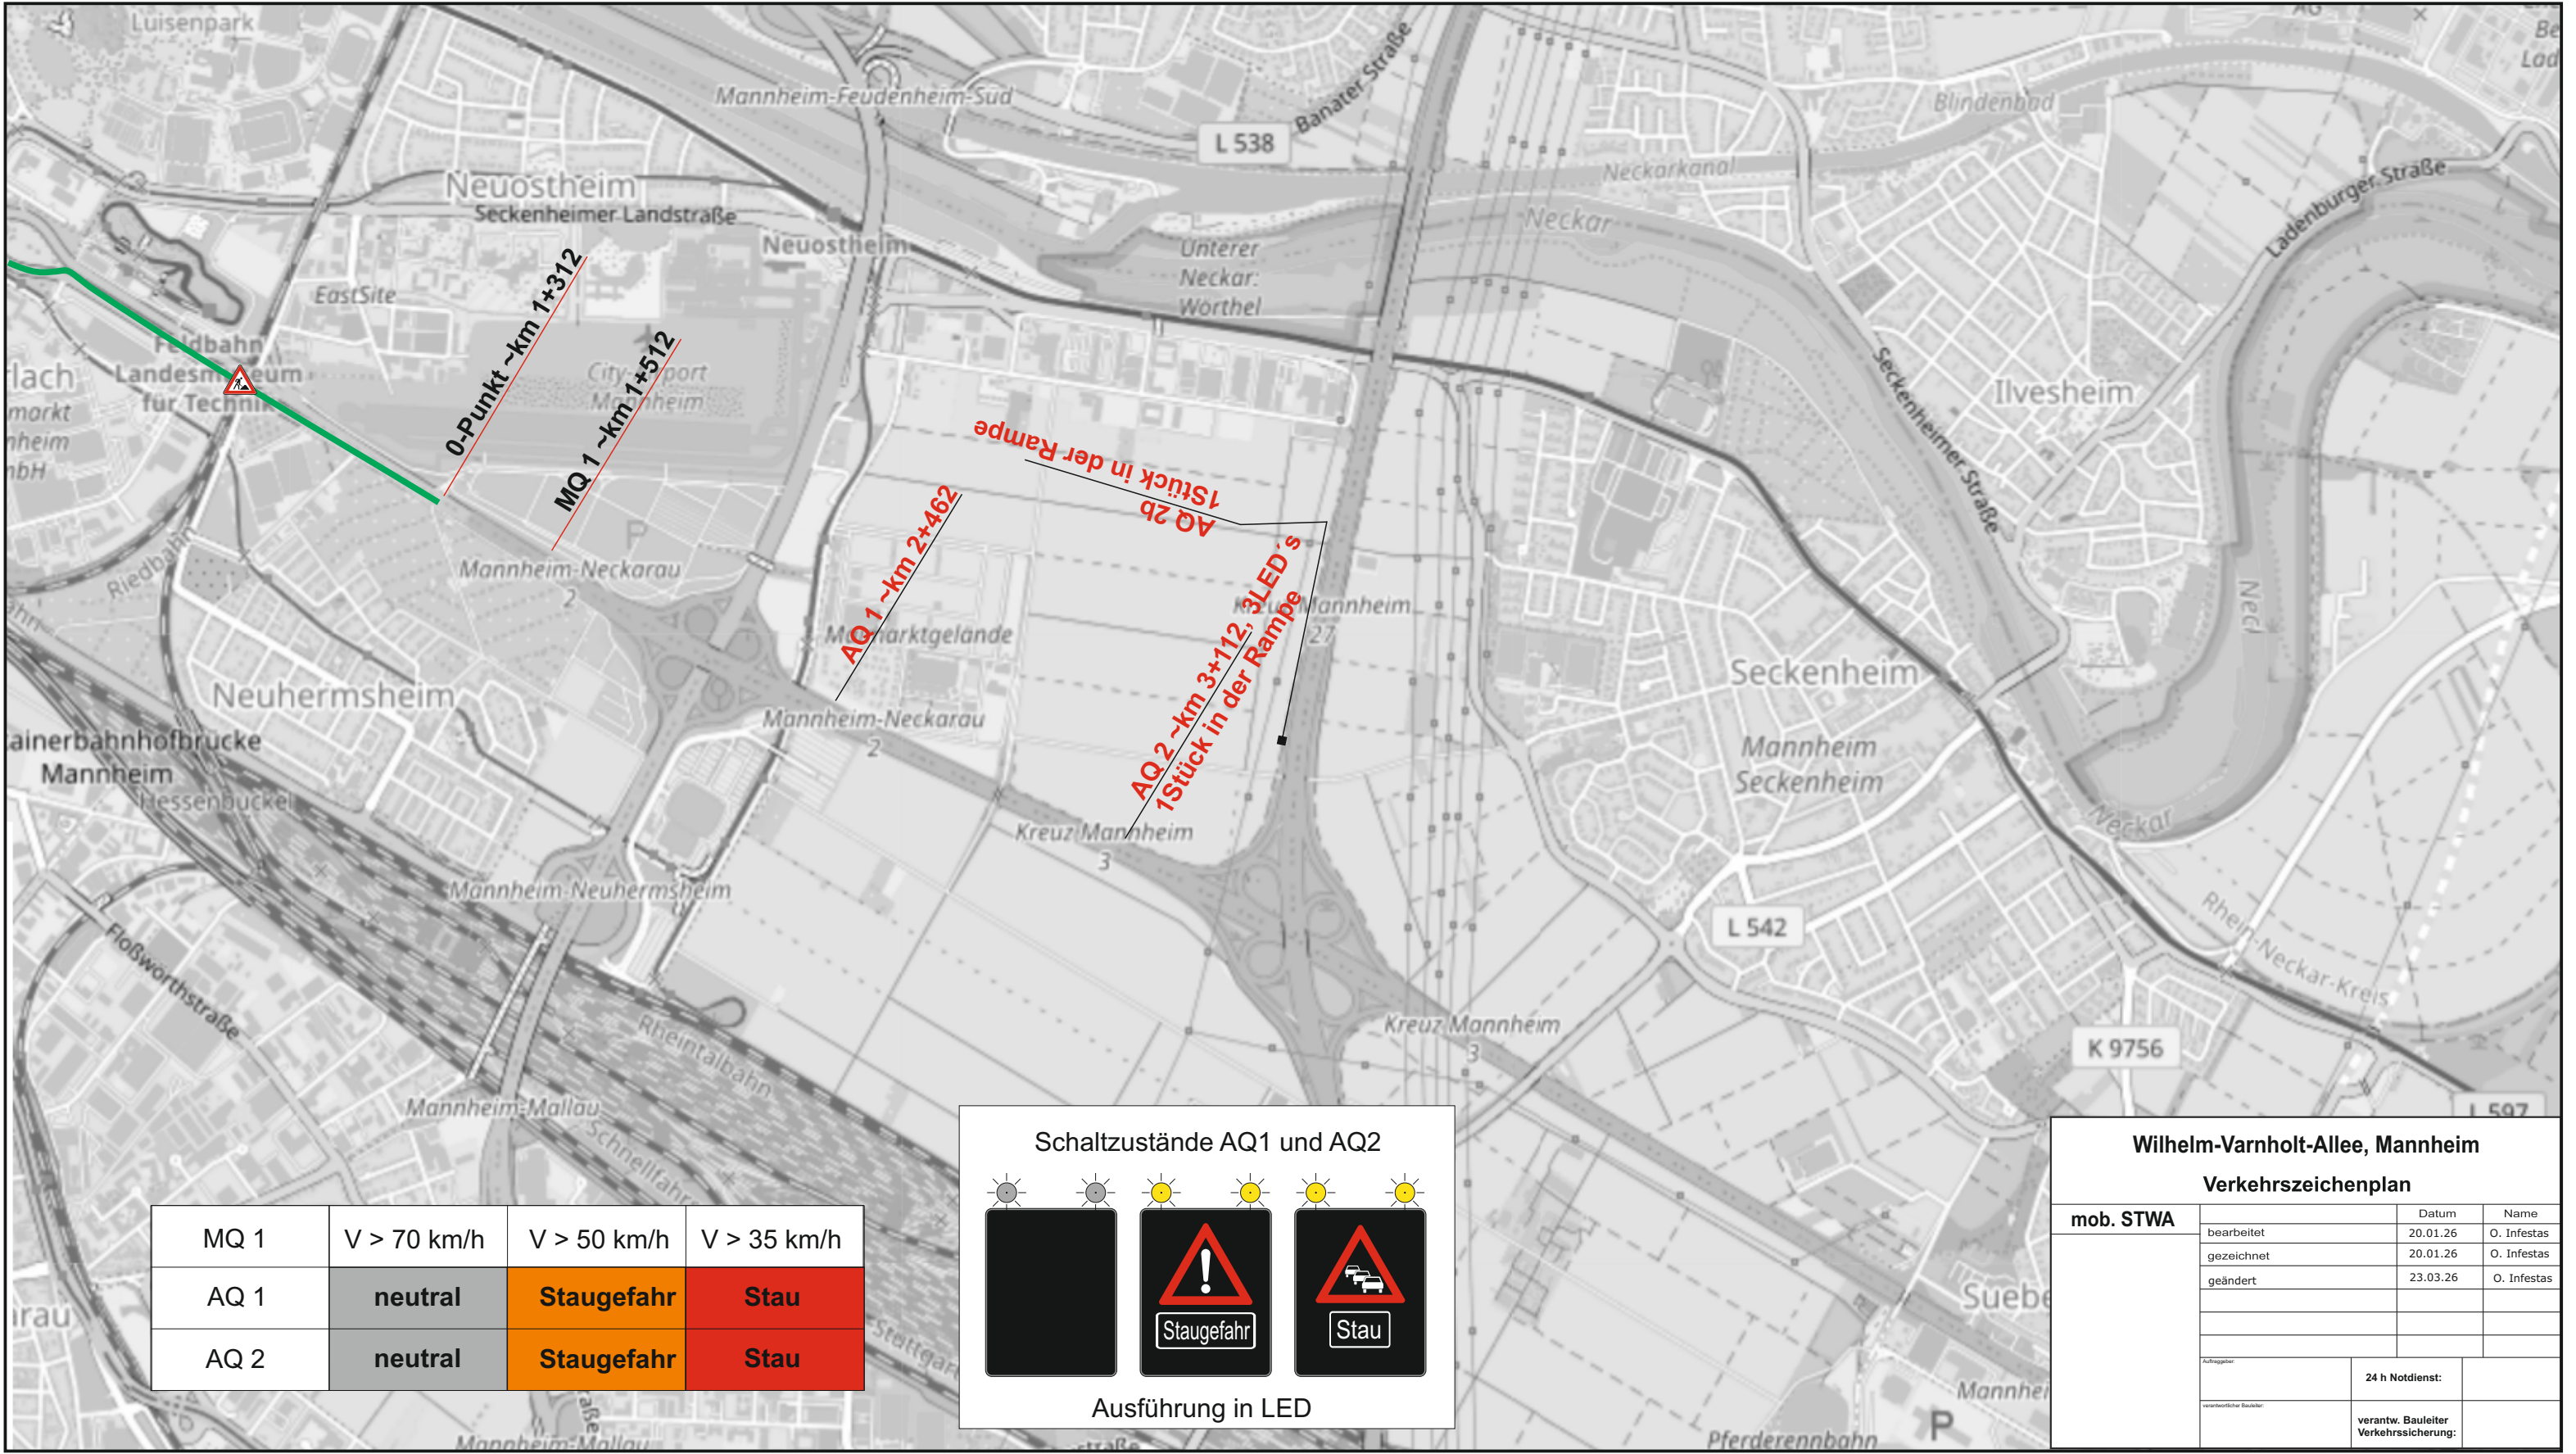

MQ 1	V > 70 km/h	V > 50 km/h	V > 35 km/h
AQ 1	neutral	Staugefahr	Stau
AQ 2	neutral	Staugefahr	Stau

Schaltzustände AQ1 und AQ2

Ausführung in LED

Wilhelm-Varnholt-Allee, Mannheim			
Verkehrszeichenplan			
mob. STWA		Datum	Name
	bearbeitet	20.01.26	O. Infestas
	gezeichnet	20.01.26	O. Infestas
	geändert	23.03.26	O. Infestas
Auftraggeber		24 h Notdienst:	
verantwortlicher Bauleiter		verantwortl. Bauleiter	Verkehrssicherung: