


Regelschnitt: Torraum
Sportrasen
Dimensioierung gem. DIN 18035-4

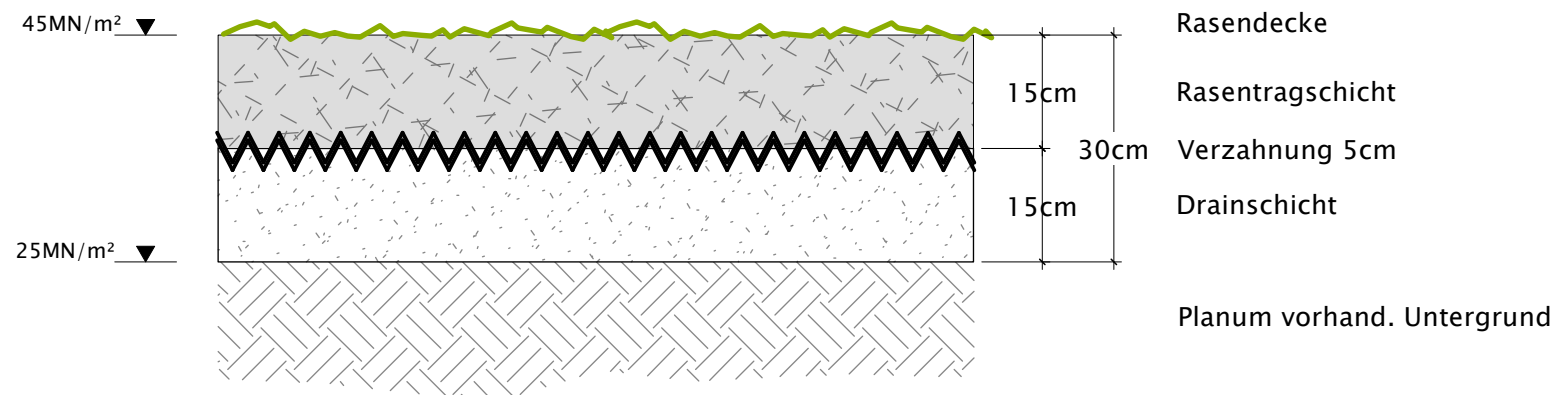

VORABZUG NUR ZUR KALKULATION

| | | | | |
|--|------------------------------|---|-------|---|
| Projekt Schifferstadt Bolzplatz Bleichwiese | Plan-Nr. D_01 | Bauherr Stadt Schifferstadt | | hofmann_röttgen LANDSCHAFTSARCHITEKTEN BDLA Speyerer Straße 123 · 67117 Limburgerhof t.06236 509 48 0 Weinstraße 5 · 67146 Deidesheim t.06326 70 130 0 Lindberghstraße 12a · 64625 Bensheim t.06251 175 27 0 Bergheimer Straße 147 · 69115 Heidelberg t.06221 42 619 0 info@hofmann-roettgen.de www.hofmann-roettgen.de |
| Zeichnung Detail Sportrasen | Datum 19.05.2026 | Fachbereich 2 – Bauen und Umwelt Marktplatz 67105 Schifferstadt | | |
| | PL IG BZ bh cm hb | | | |
| | Maßstab 1:10 | Plangröße DIN A3 | Index | |