


Regelschnitt: Basketballfeld
Tartanbelag Basketballfeld
Belagstyp B: wasserdurchlässig, schüttbeschichtet
 Dimensionierung gem. DIN 18035-6: Kunststoffbeläge
 F2/F3 Untergrund

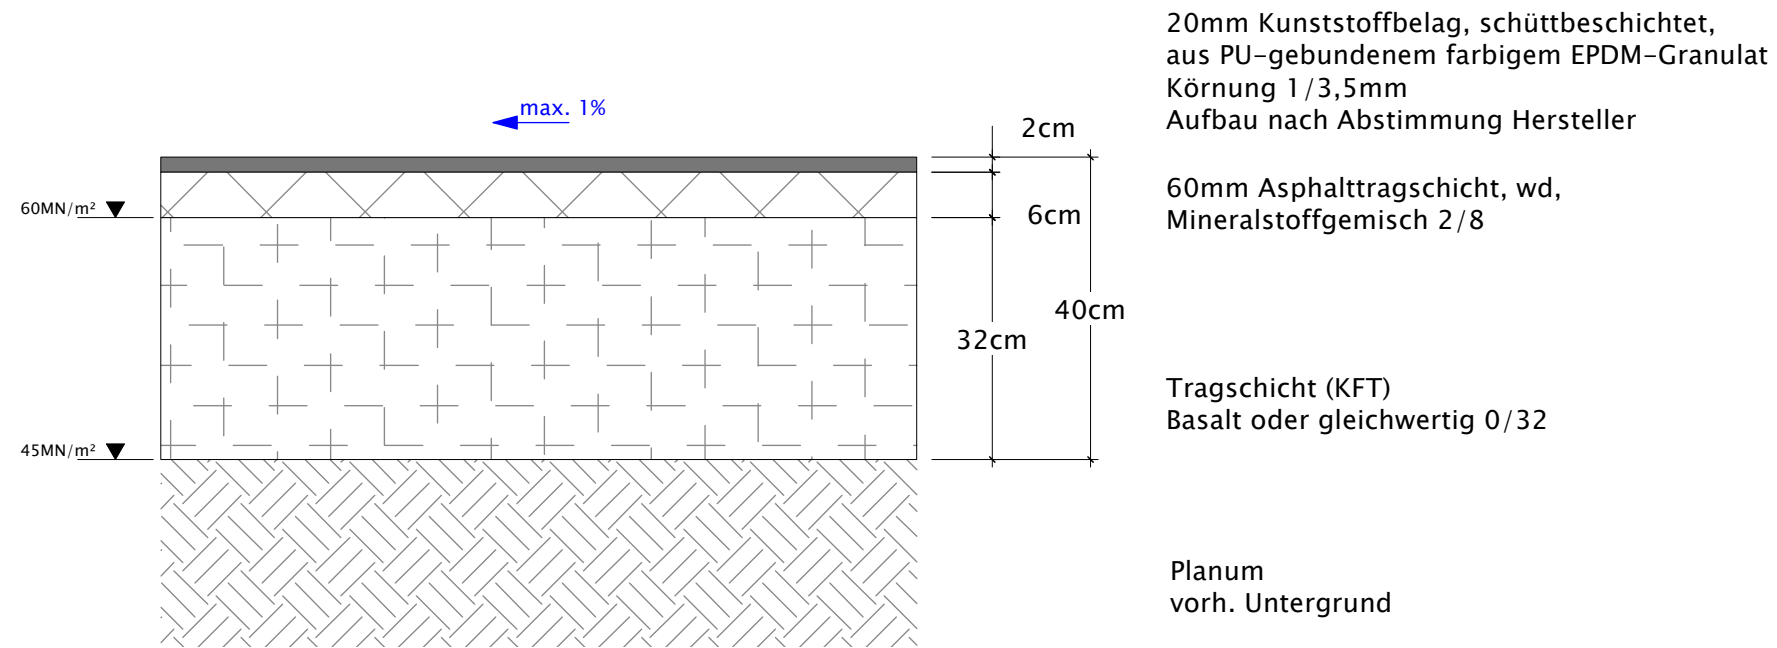

VORABZUG NUR ZUR KALKULATION

Projekt Schifferstadt Bolzplatz Bleichwiese	Plan-Nr. D_04	Bauherr Stadt Schifferstadt		hofmann_röttgen LANDSCHAFTSARCHITEKTEN BDLA Speyerer Straße 123 · 67117 Limburgerhof t.06236 509 48 0 Weinstraße 5 · 67146 Deidesheim t.06326 70 130 0 Lindberghstraße 12a · 64625 Bensheim t.06251 175 27 0 Bergheimer Straße 147 · 69115 Heidelberg t.06221 42 619 0 info@hofmann-roettgen.de www.hofmann-roettgen.de
Zeichnung Detail Tartanbelag	Datum 19.05.2026	Fachbereich 2 – Bauen und Umwelt Marktplatz 67105 Schifferstadt		
	PL IG BZ bh cm hb			
	Maßstab 1:10	Plangröße DIN A3	Index	