


Ab, 3D Ansicht 1

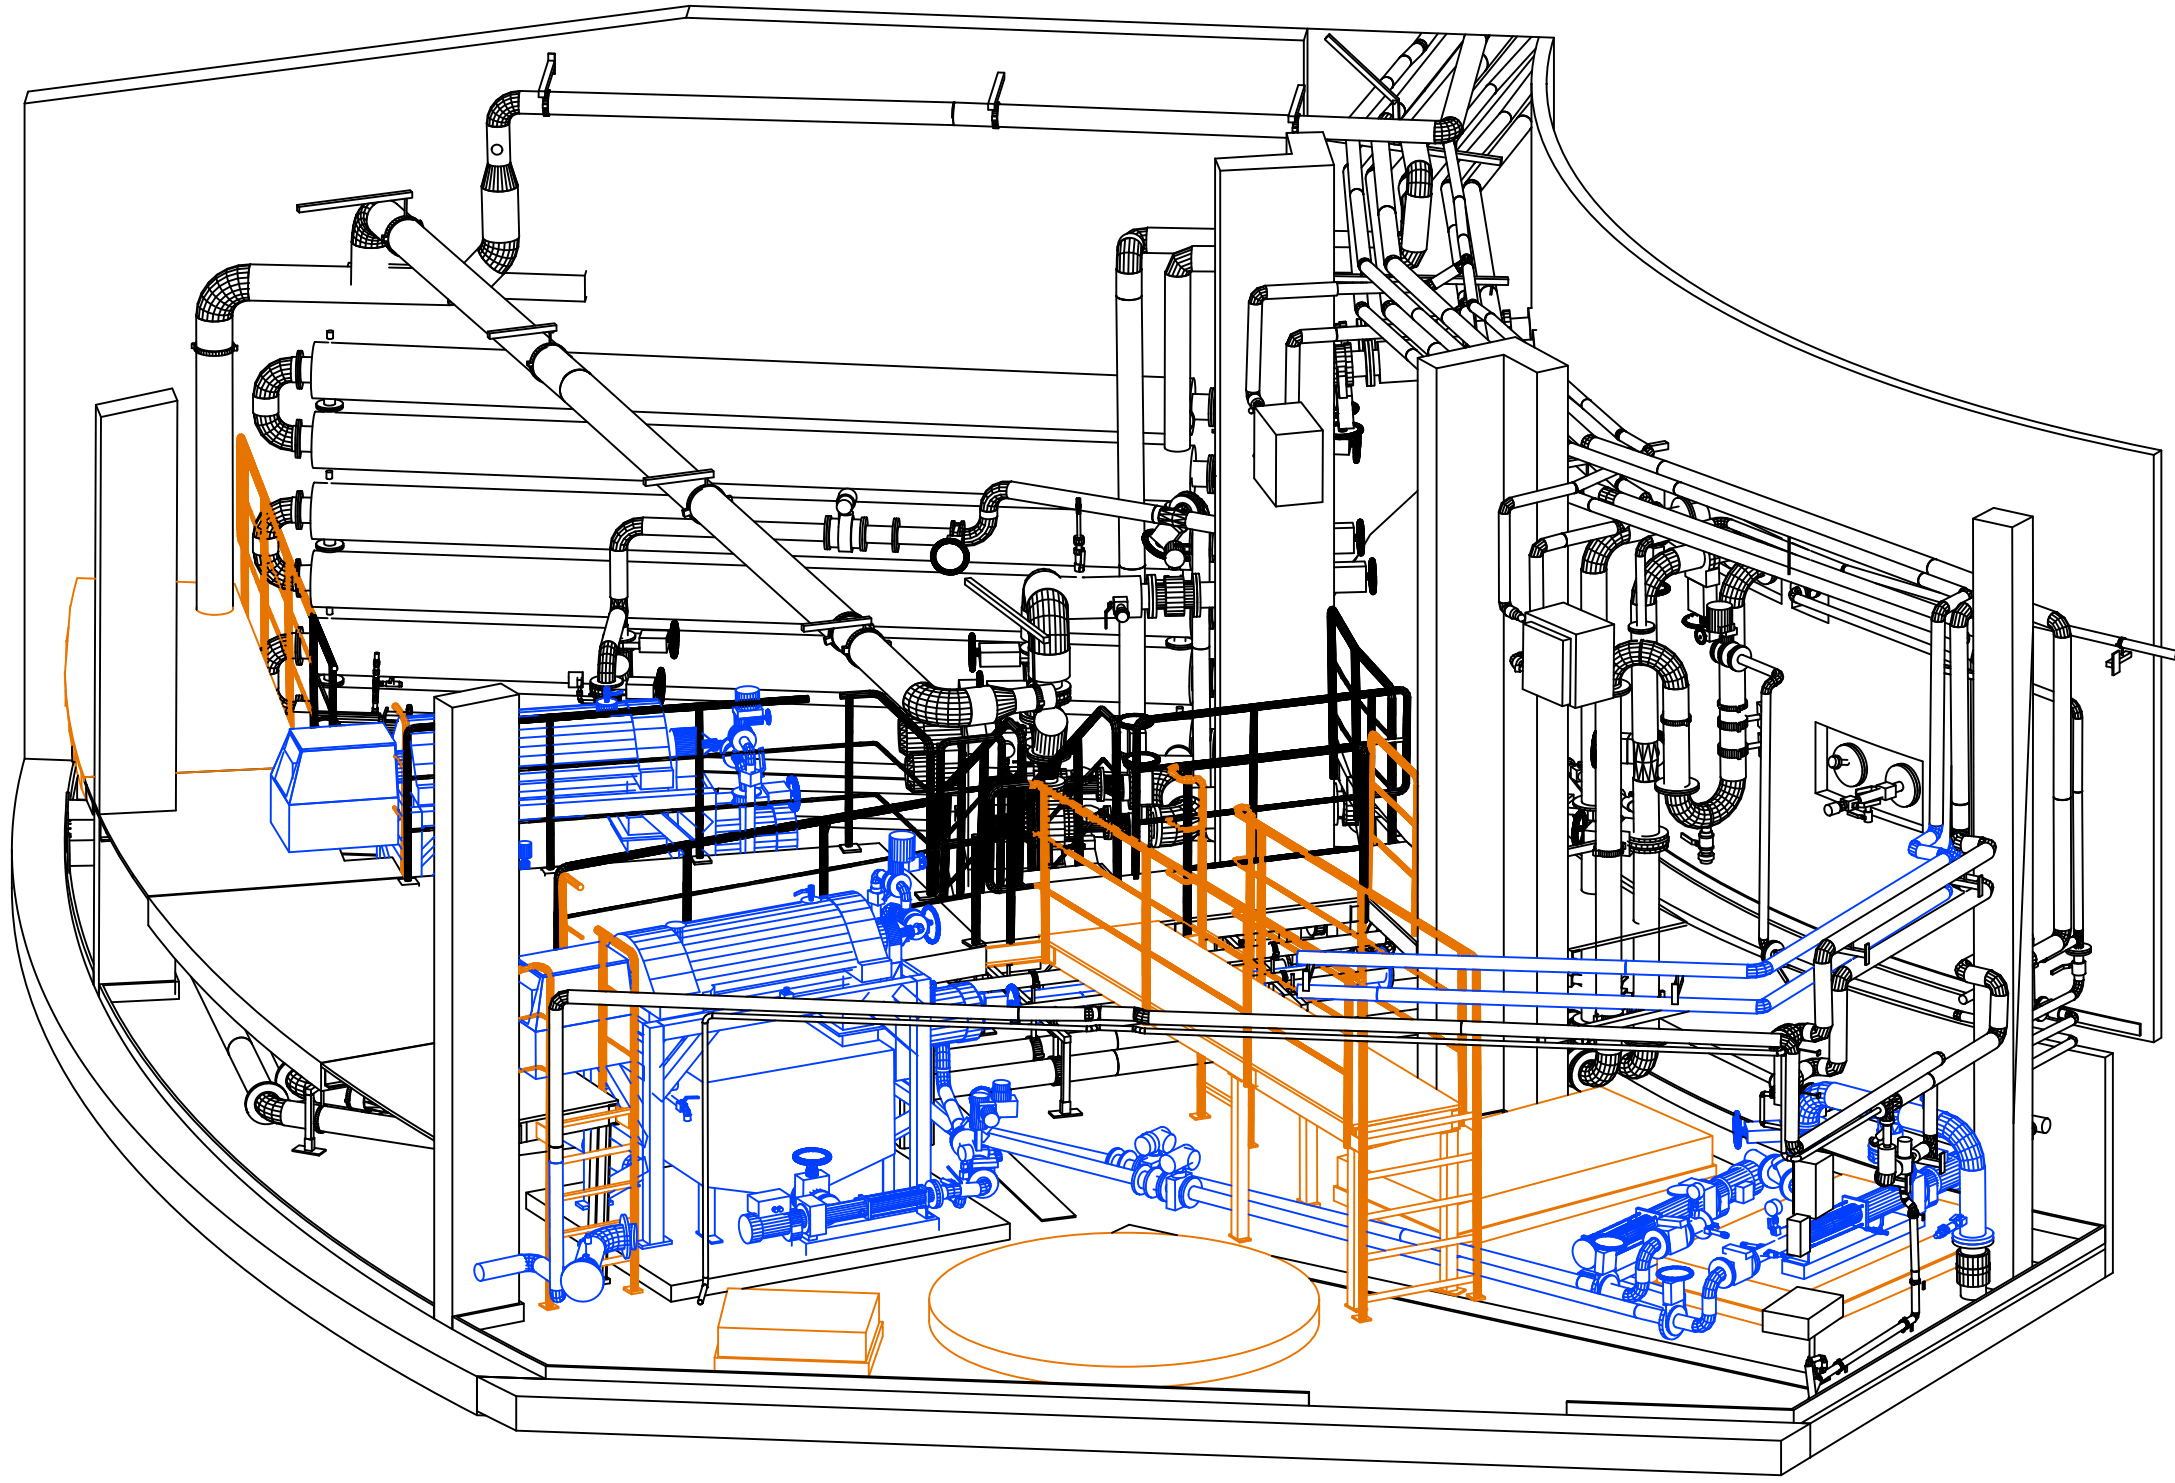

Ab, 3D Ansicht 2

| Legende: | | | |
|----------|--|-------------|------------|
| | | <div></div> | Abbruch BT |
| | | <div></div> | Abbruch MT |

| Nr: | Bezeichnung | Anzahl | Einzelgew. Kg |
|-----|---|--------|---------------|
| 01 | Fundament LxBxH= 1,00x0,80x0,30 m | 1 | 650 |
| 02 | Fundament ØxH= 2,58x0,15 m | 1 | 2.000 |
| 03 | Fundament LxBxH= 2,00x1,25x0,30 m | 2 | 2.000 |
| 04 | Gitterrostbühne mit 2x Leiter LxBxH= 4,40x0,90x1,30 m zzgl. Geländer LxH= 8,50x1,25 m | 1 | 400 |
| 05 | Geländer LxH = 0,90x1,25 m | 1 | 20 |
| 06 | Leiter BxH= 0,65x1,30 m zzgl. Geländer LxH= 0,75x1,25 m | 1 | 30 |
| 07 | Gitterrostbühne LxBxH= 3,55x1,50x1,30 m zzgl. Geländer LxH= 3,50x1,25 m | 1 | 350 |
| 08 | Geländer LxH= 0,30x1,25 m | 2 | 15 |
| 09 | Exzenterschneckenpumpe Dickschlamm | 2 | 100 |
| 10 | Eindickzentrifugen | 2 | bis 3.000 |
| 11 | Rückschlagklappe DN 80 | 2 | 20 |
| 12 | Exzenterschneckenpumpe Dünnschlamm | 2 | 150 |
| 16 | Beschickungsrohrleitungen DN80 L = 17,50 m | 1 | 150 |
| 17 | alte Fettleitung | 1 | 20 |
| 18 | Trinkwasserleitung isoliert, Umverlegung | 1 | 15 |


Abbruchliste

Ab, Grundriss 1-1



Ab, 3D Ansicht 1

Ab, 3D Ansicht 2

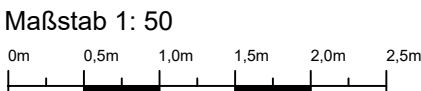

| | | | | | |
|--|--|--|--|--|--|
| | | | | | |
| | | | | | |
