


Ba, 3D Ansicht 1

Ba, Grundriss 1-1

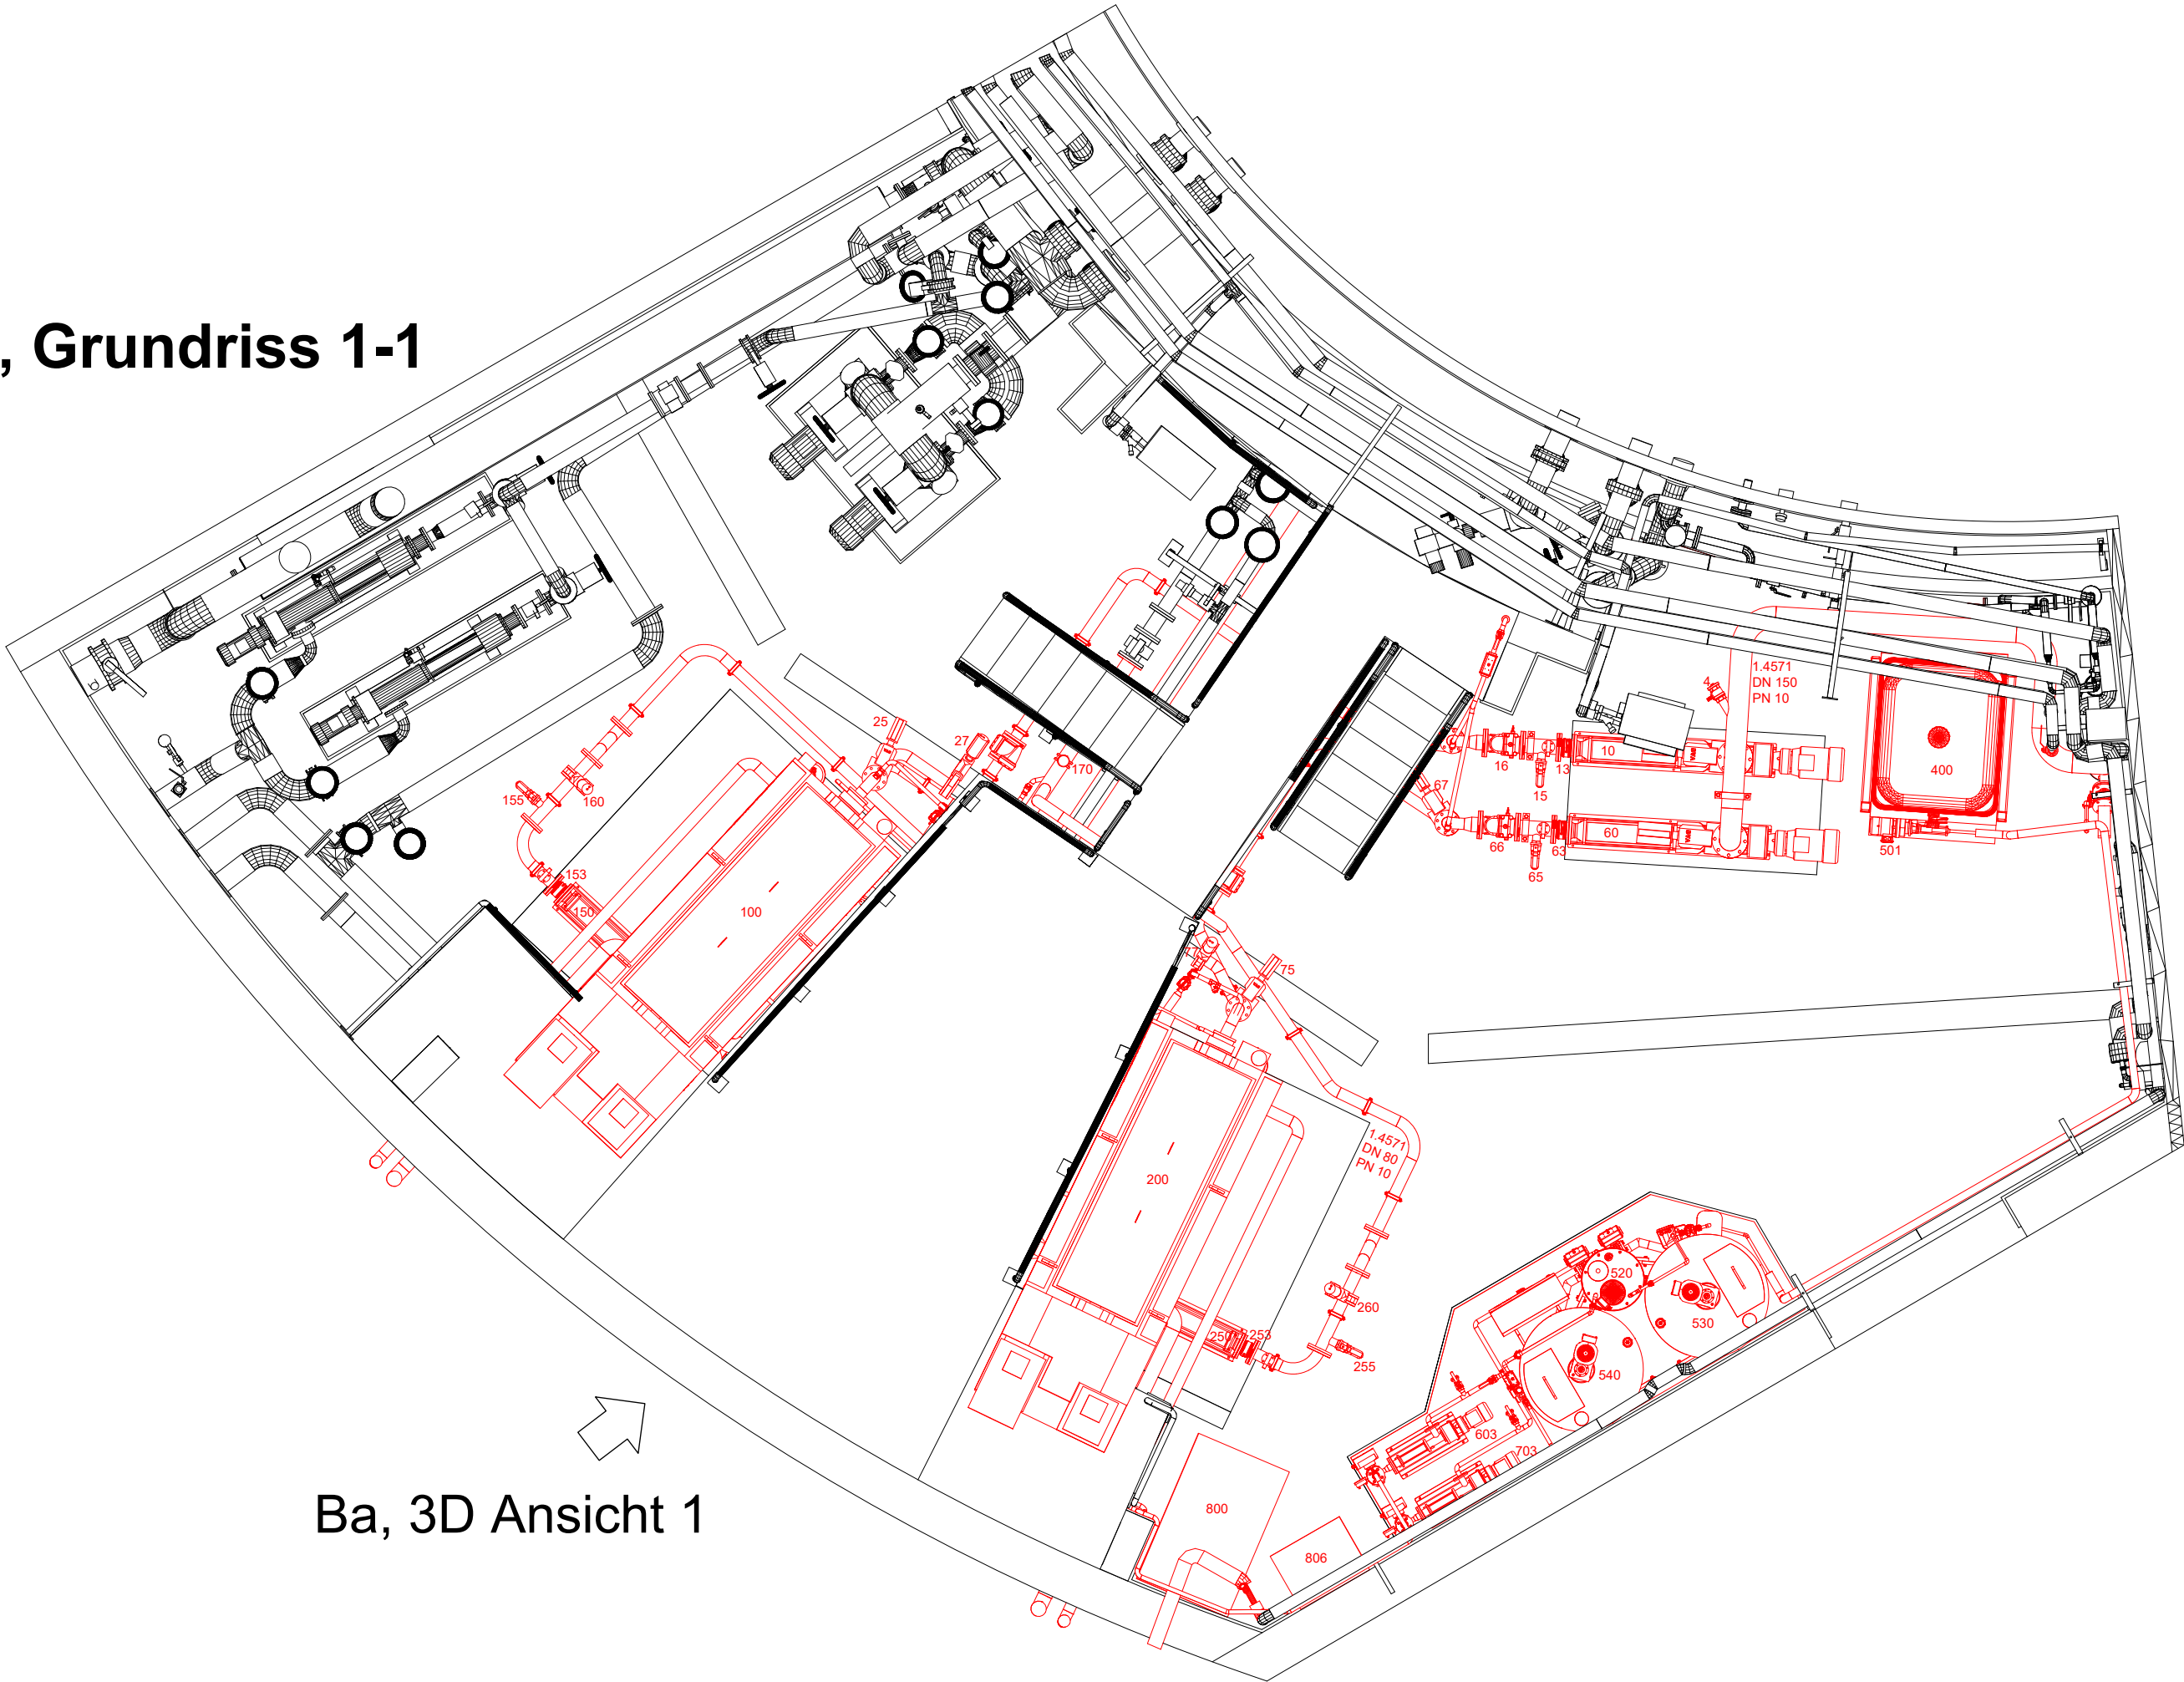


Ba, 3D Ansicht 1

Legende:

Bau MT

Die Nummerierung auf dem Aufstellungsplan entspricht der Nummerierung in der AML und R+I

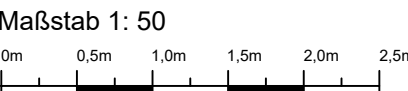

Nr.	Änderungen	geänd. am	Name	gepr. am	Name
Projekt:					
ESN Kläranlage Neustadt Maschinelle Überschussschlammeindickung			 <b>ESN Neustadt</b> Stadtsorgung		
Planinhalt:			Maßstab:		
Ausführungsplanung Neubau/ Aufstellungsplan Maschinen -und Anlagentechnik Podestebene			1: 50		
Verfahrensgeber/ Generalplaner:			Zeichnungs-Nr.:		
 D-44803 Bochum - Auf der Heide 8a Tel.: +49 234/ 938 98-0 E-Mail: boero@denkertingenieure.de			1420_01_04.01		
			Gezeichnet: CHE		
			Datum: 30.04.2026		
			Gesehen: YRT		
			Datum: 30.04.2026		
			Bochum, den		
.....			Dipl.-Ing.Y. Reza-Tehrani		
Sämtliche Maße sind verantwortlich zu prüfen. Unklarheiten sind dem Planverfasser unverzüglich mitzuteilen. Die Weitergabe der Pläne an Dritte ist nur mit schriftlicher Genehmigung der DenkerIngenieure gestattet. Die Zeichnung entbindet nicht von der LV konformen und funktionsfähigen Ausführung der Gesamtanlage.					
Y:\Zeichnungen AutoCAD\ESN Neustadt\Planung MUSE\Ausführungsplanung\ESN Neustadt_MUSE_AP_1420_01_04.01_Ba.Grundriss.dwg					