






Eindickzentrifugen

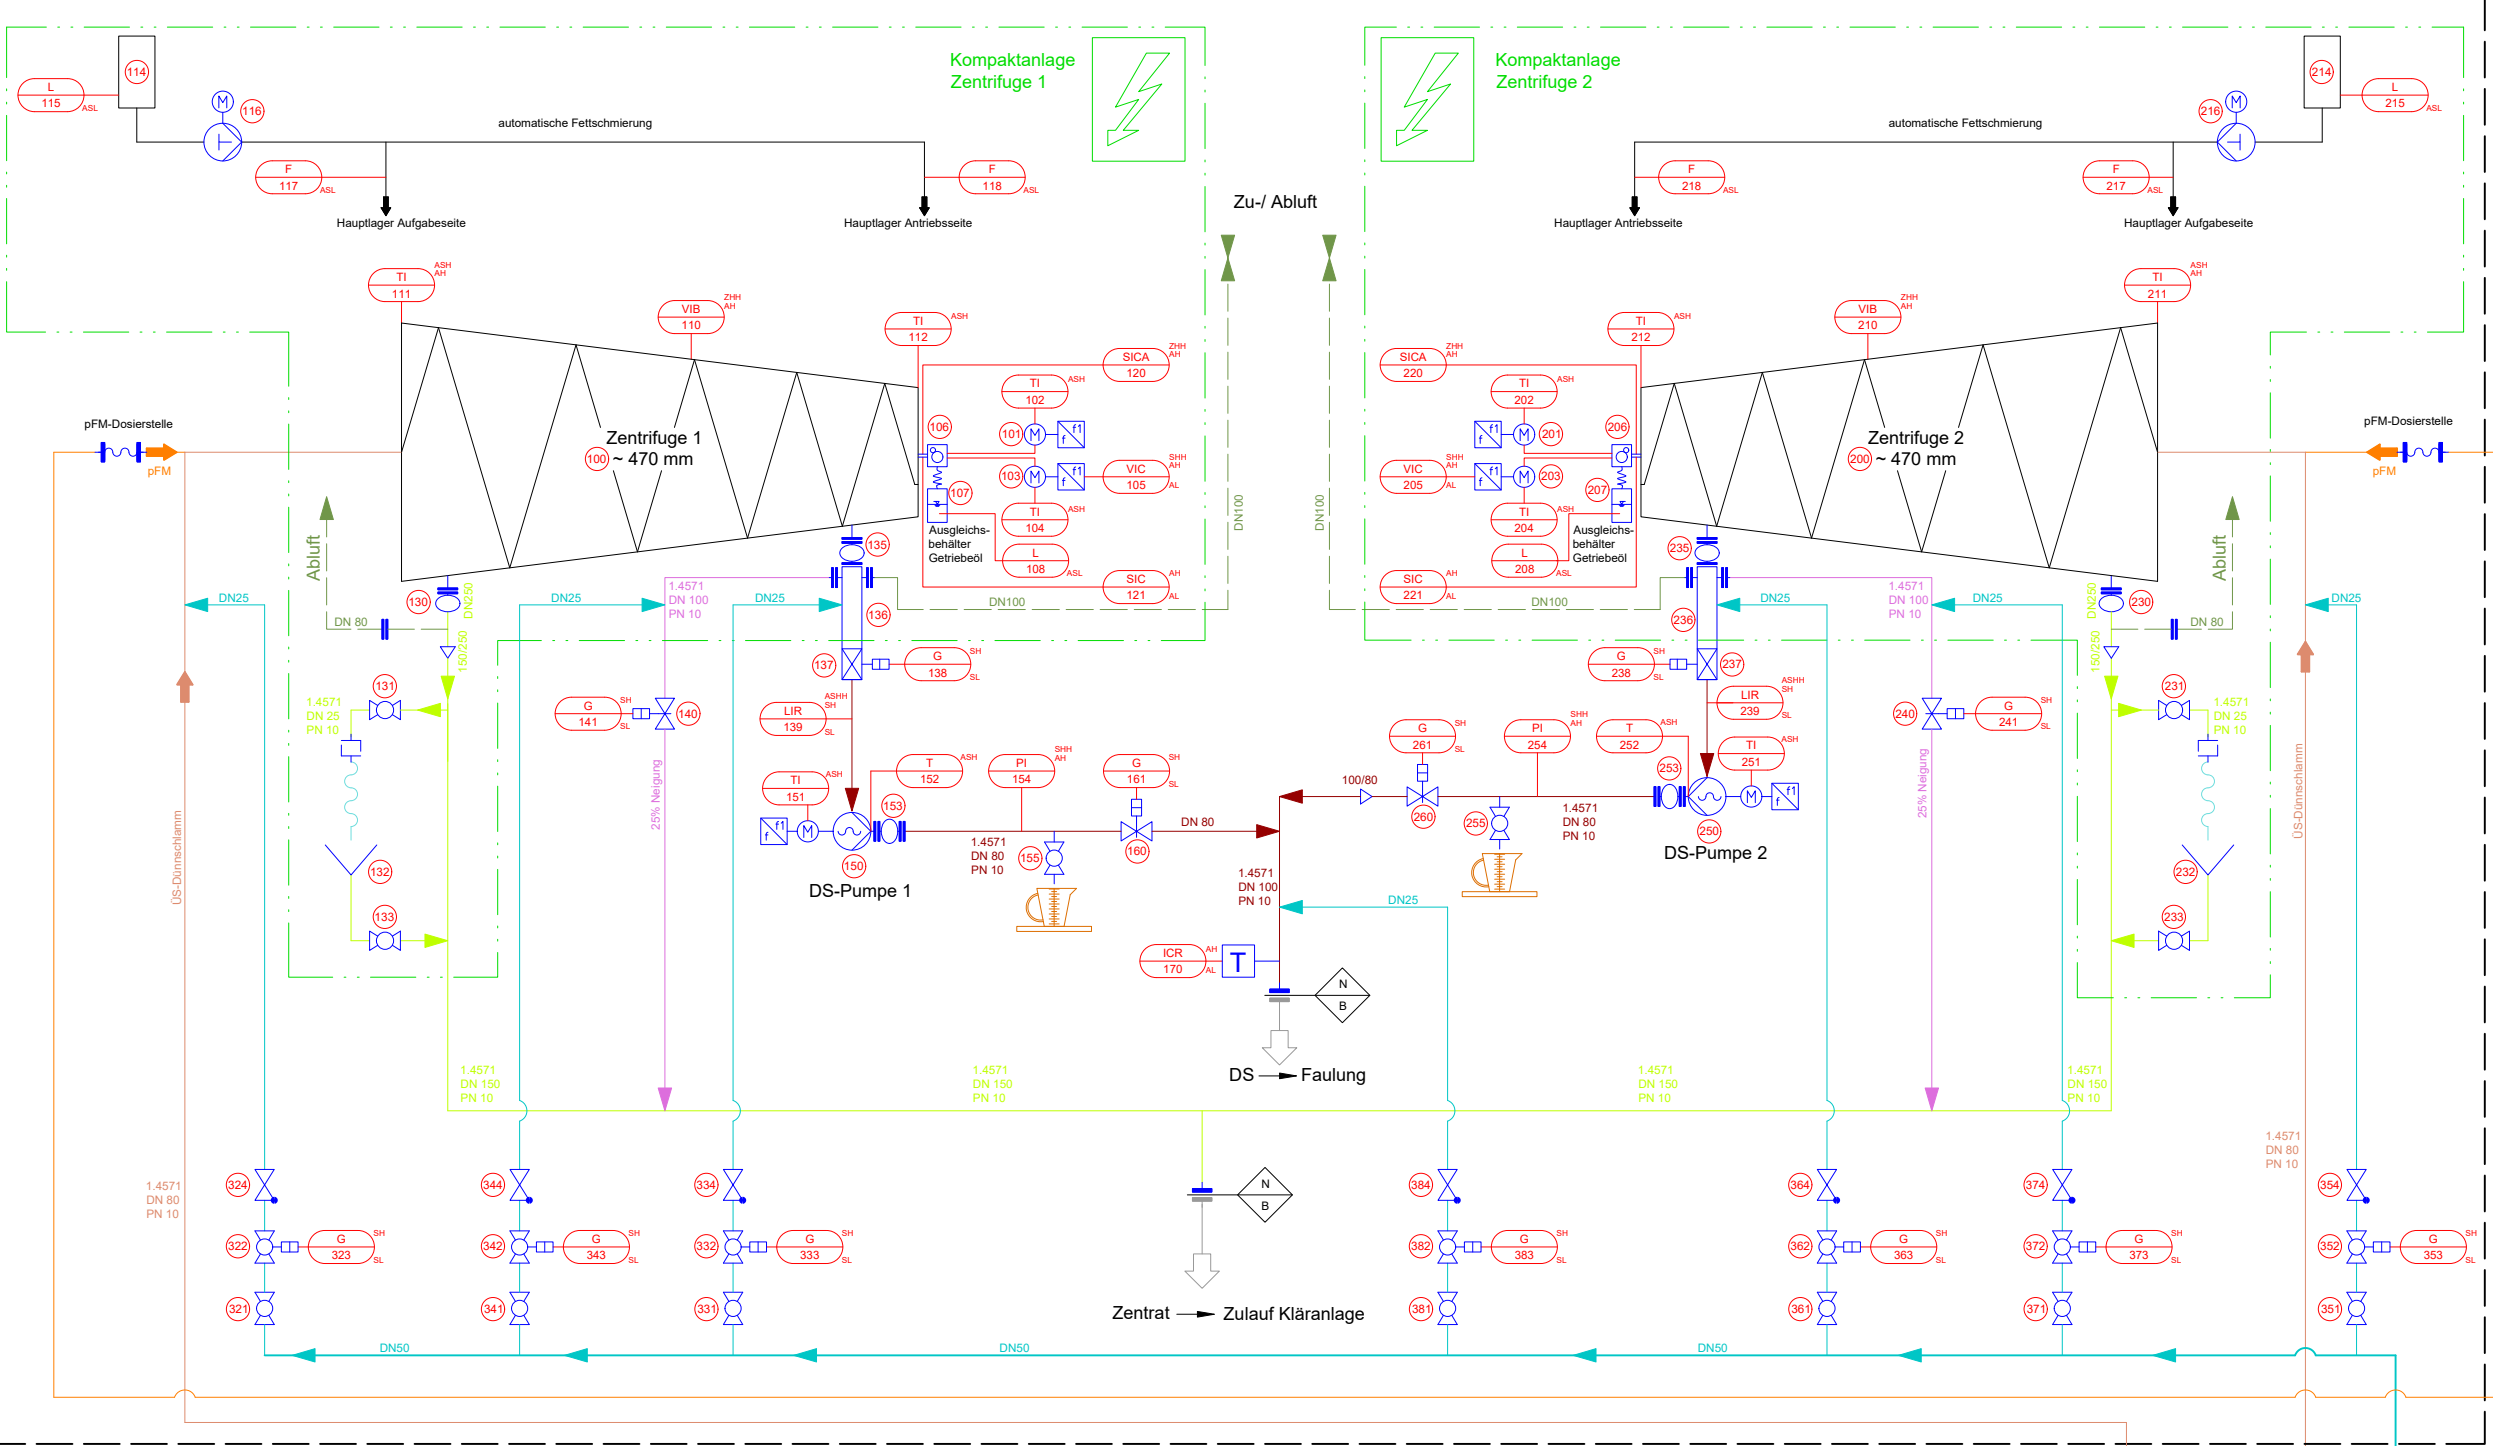

Zulauf Zentrifugen

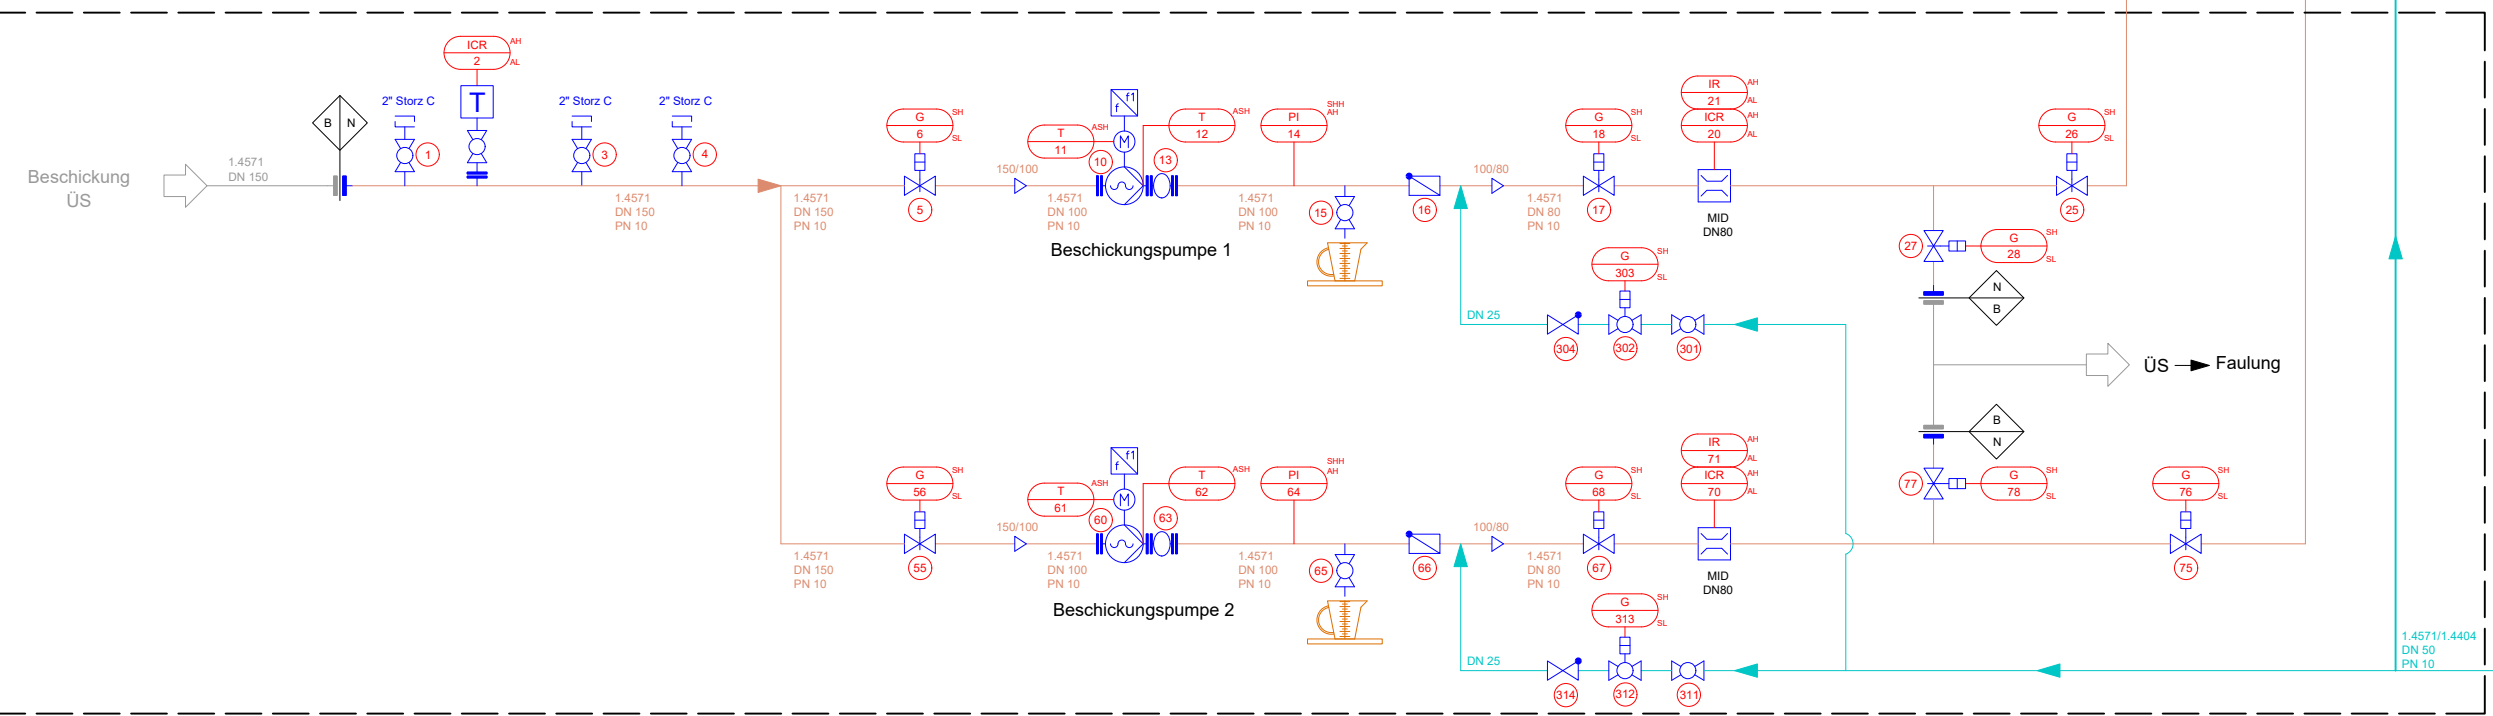

pFM-Aufbereitungsanlage

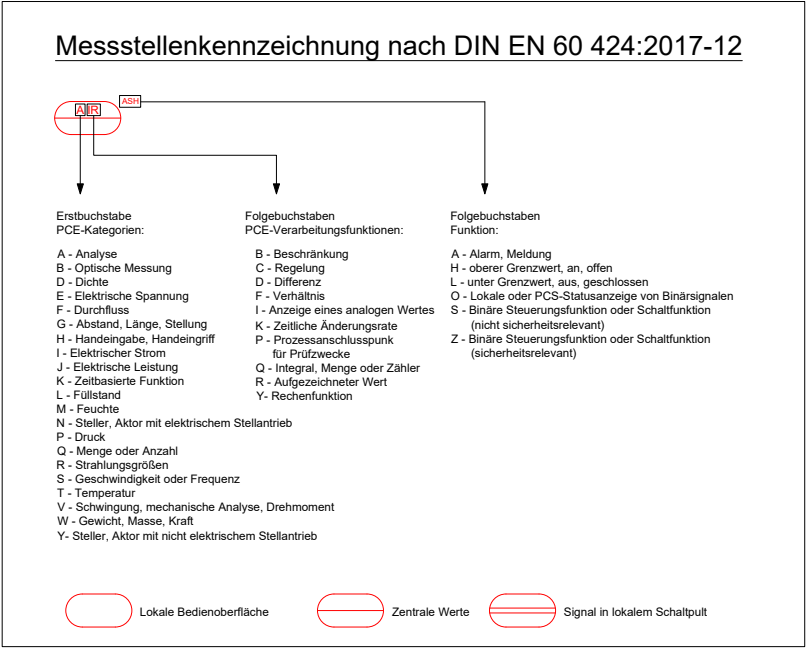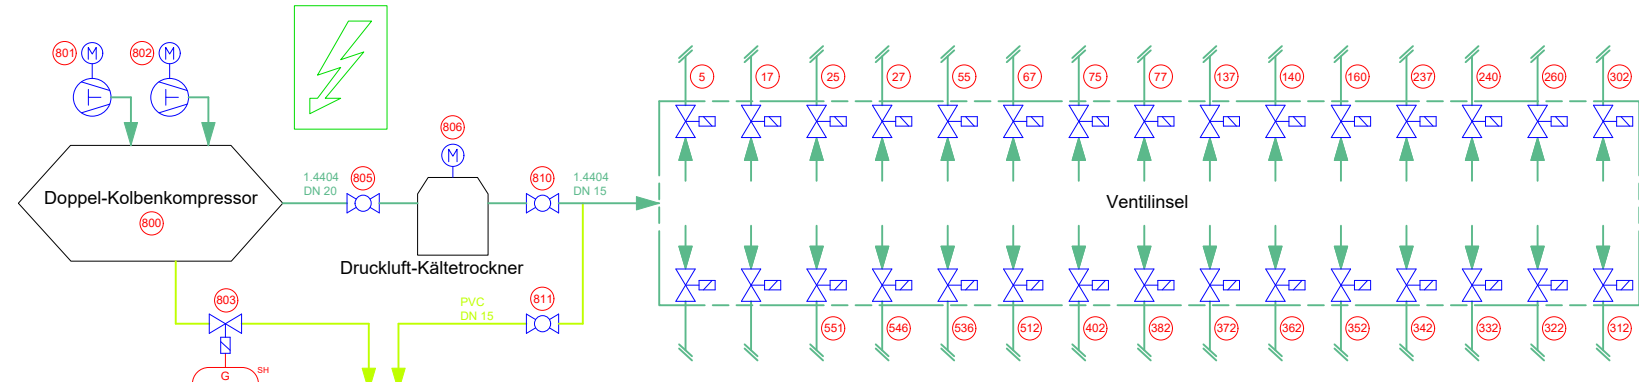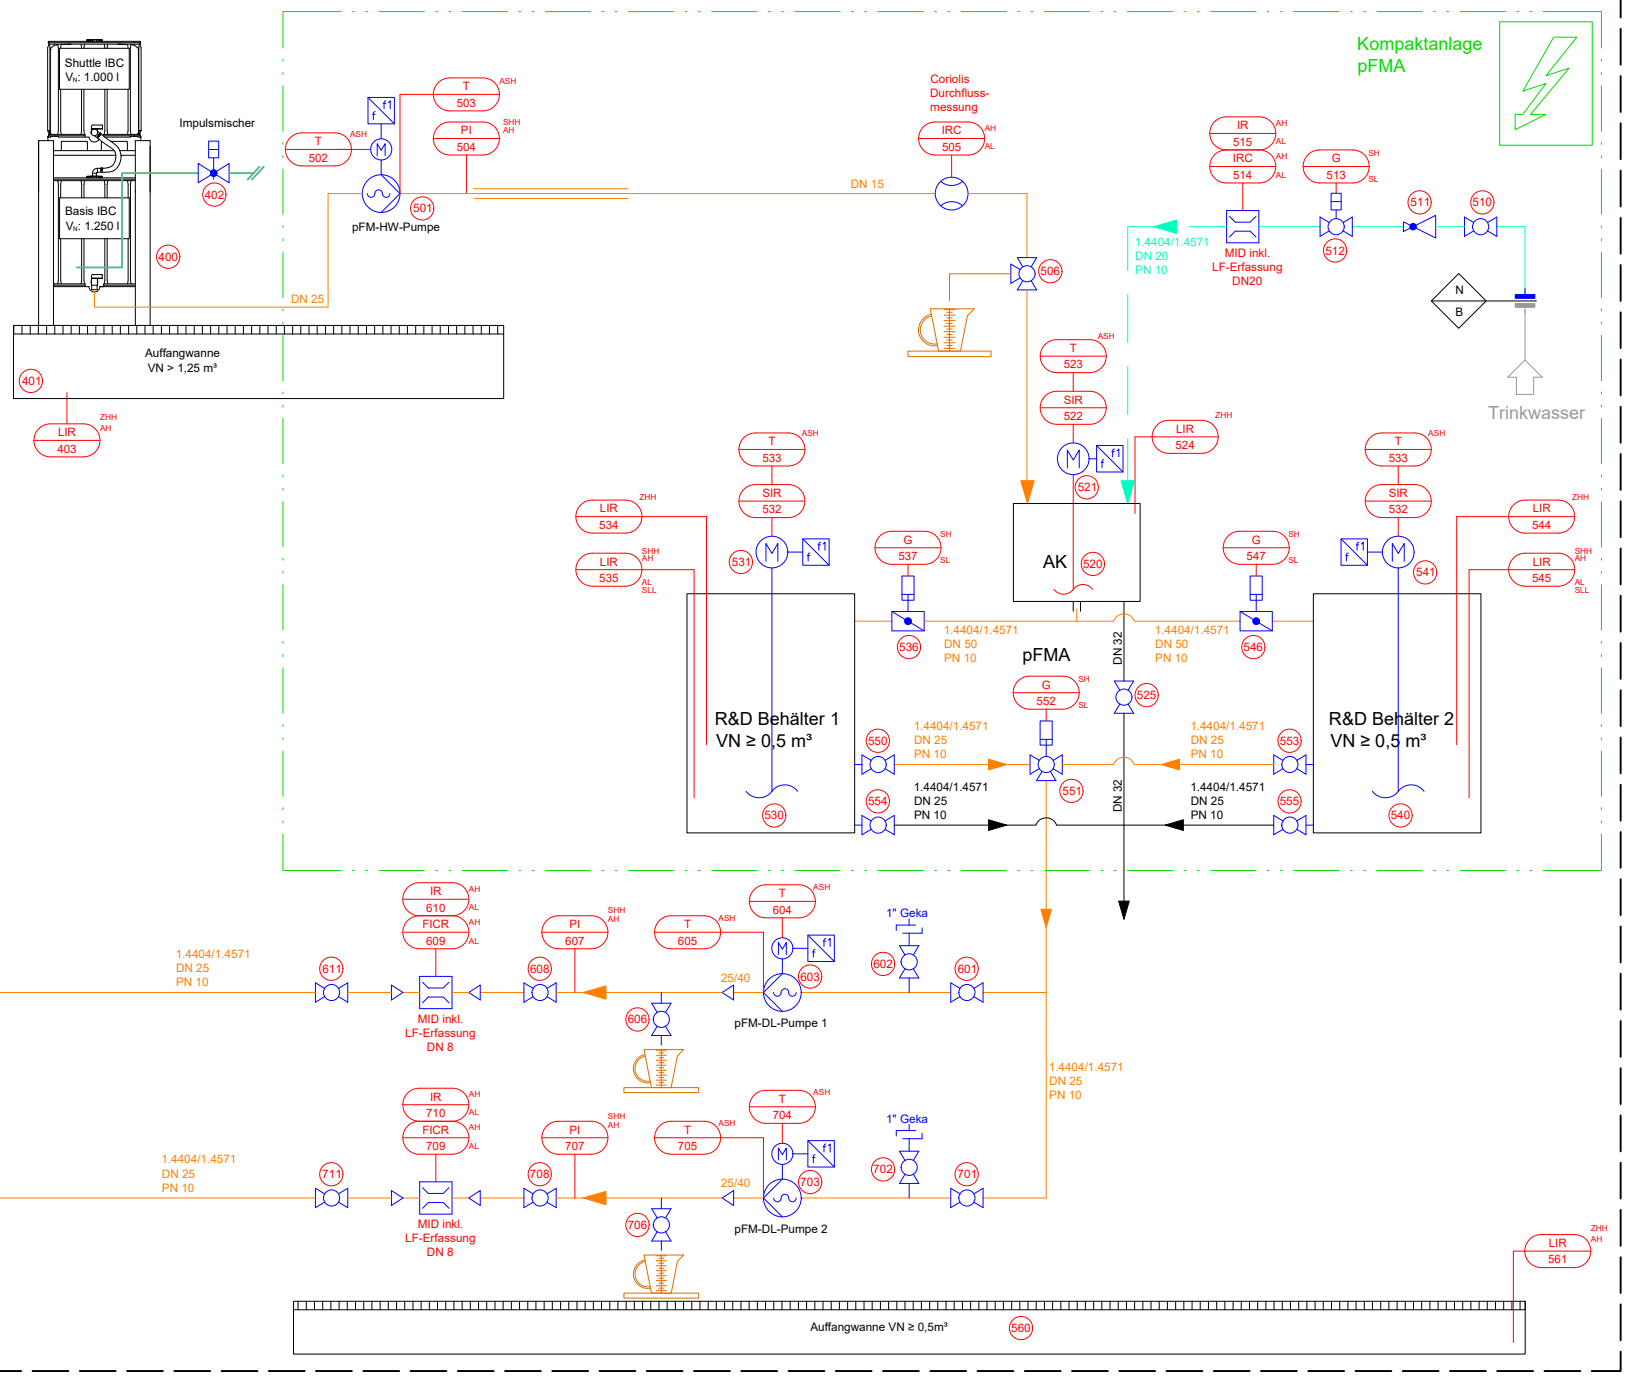

Nr.	Änderungen	geänd. am	Name	gepr. am	Name
Projekt:					
ESN Kläranlage Neustadt					
Maschinelle					
Überschussschlammindickung					
Planinhalt:					
R&I Schema					
Verfahrensgeber/ Generalplaner:					
Maßstab:					
Zeichnungs-Nr.: 1420_01_10.05					
Gezeichnet: CHE					
Datum: 30.04.2026					
Gesehen: YRT					
Datum: 30.04.2026					
Sämtliche Maße sind verantwortlich zu prüfen. Unstimmigkeiten sind dem Planverfasser unverzüglich mitzuteilen. Die Weitergabe der Pläne an Dritte ist nur mit schriftlicher Genehmigung der Denkeringenieure gestattet. Die Zeichnung entbindet nicht von der LV konformen und funktionsfähigen Ausführung der Gesamtanlage.					
Y:\Zeichnungen AutoCAD\ESN Neustadt\Planung MÜSER\ESN Neustadt_MÜSE_AP_1420_01_10.05.dwg					