



Regelquerschnitt
Achse 01 Hauptstraße


ca. Station 0+830.000

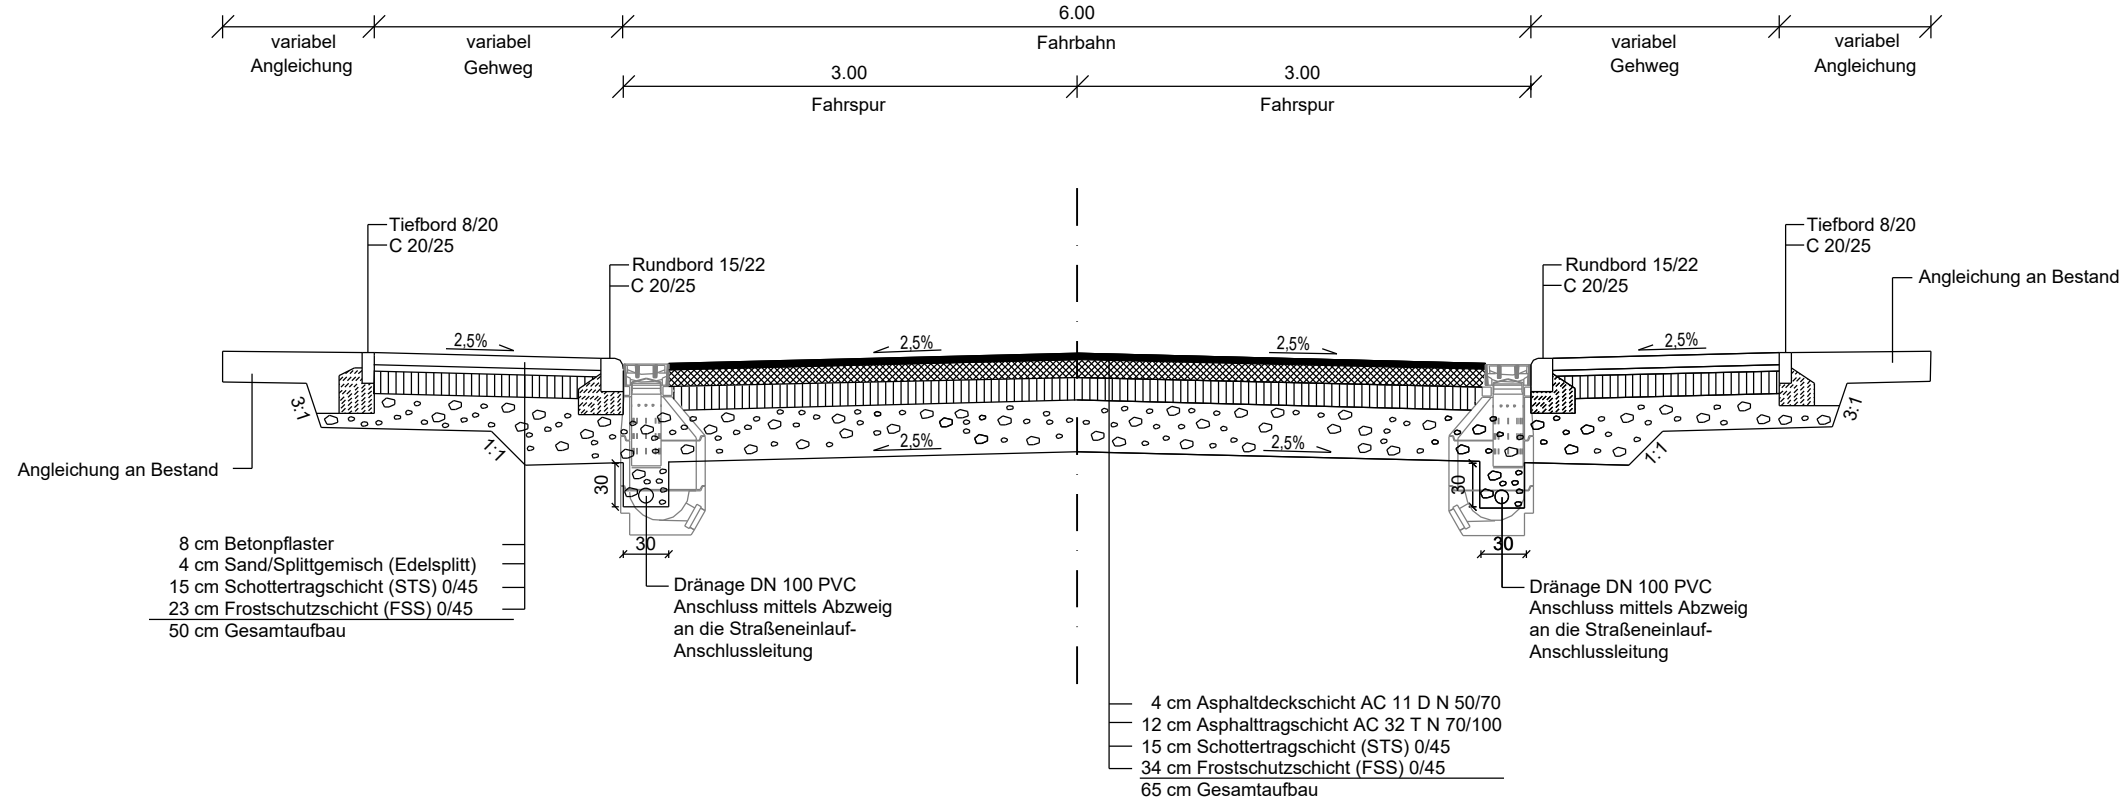

ca. Station 0+925.000

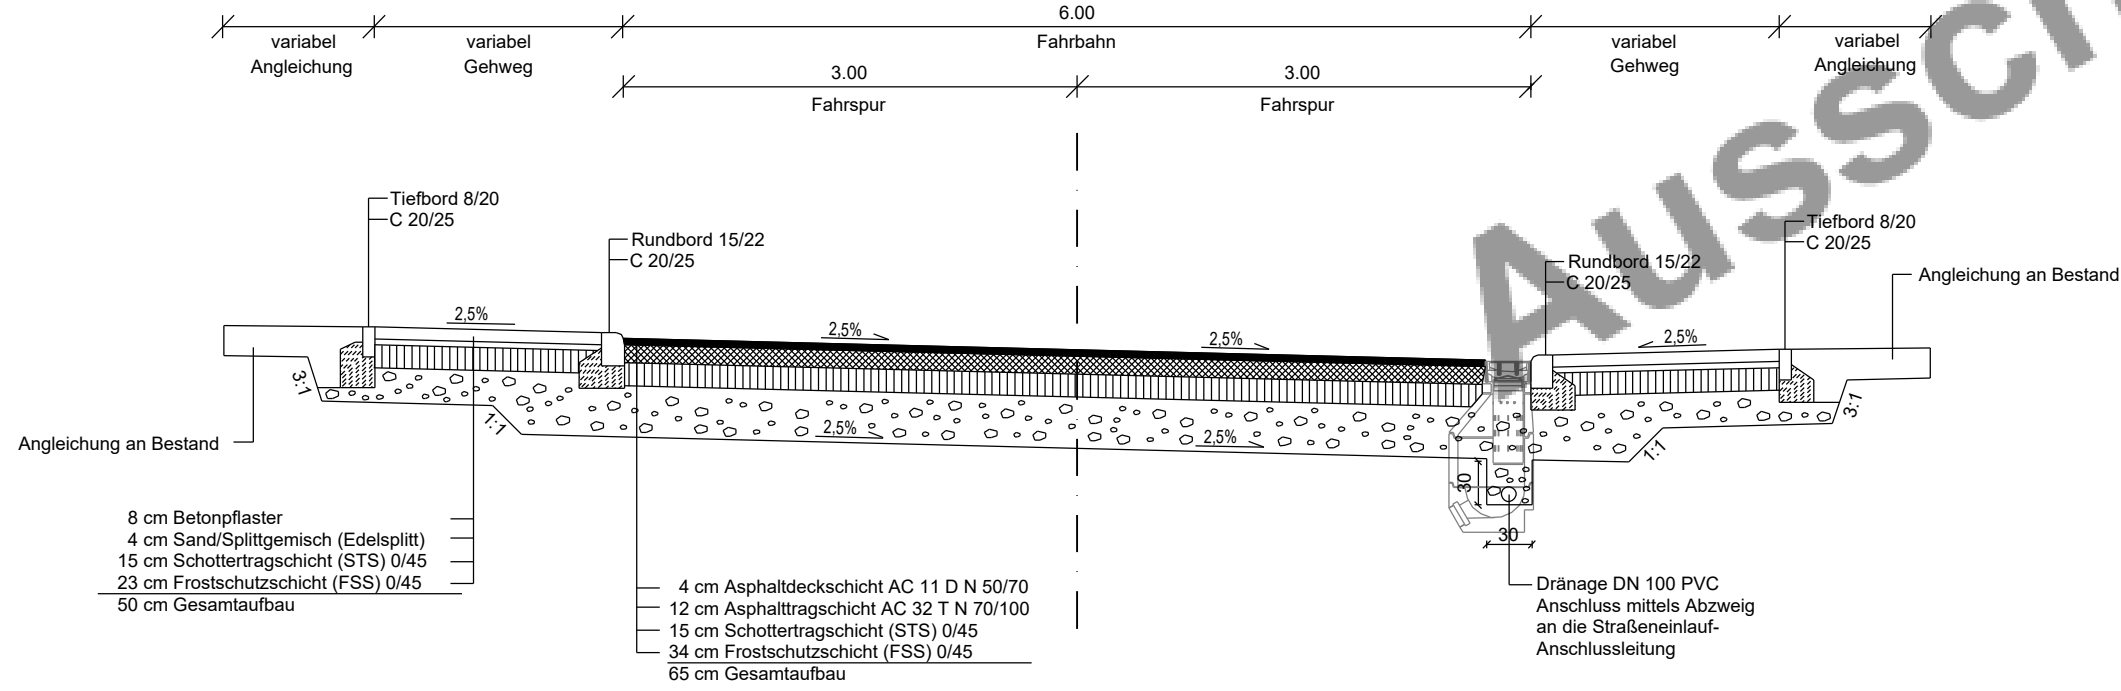


Regelquerschnitt
Angelweg

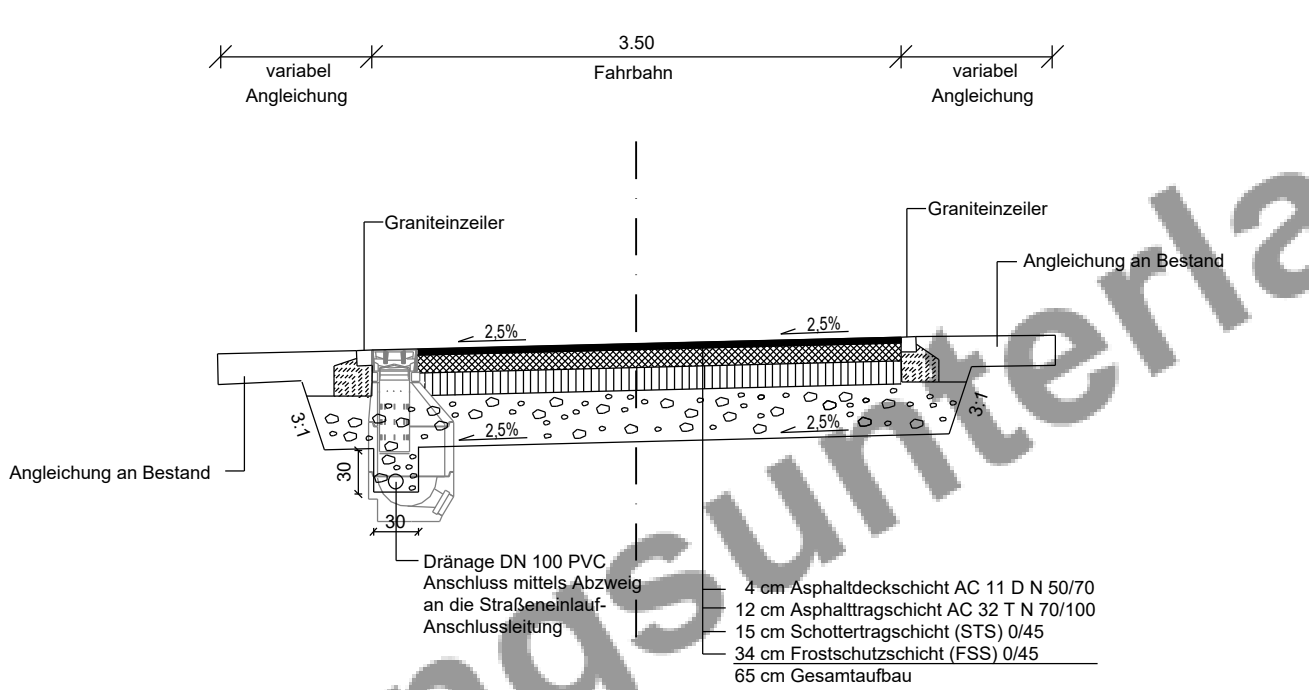


Regelquerschnitt
Achse 04 Oberlandstraße




ca. Station 0+050.000

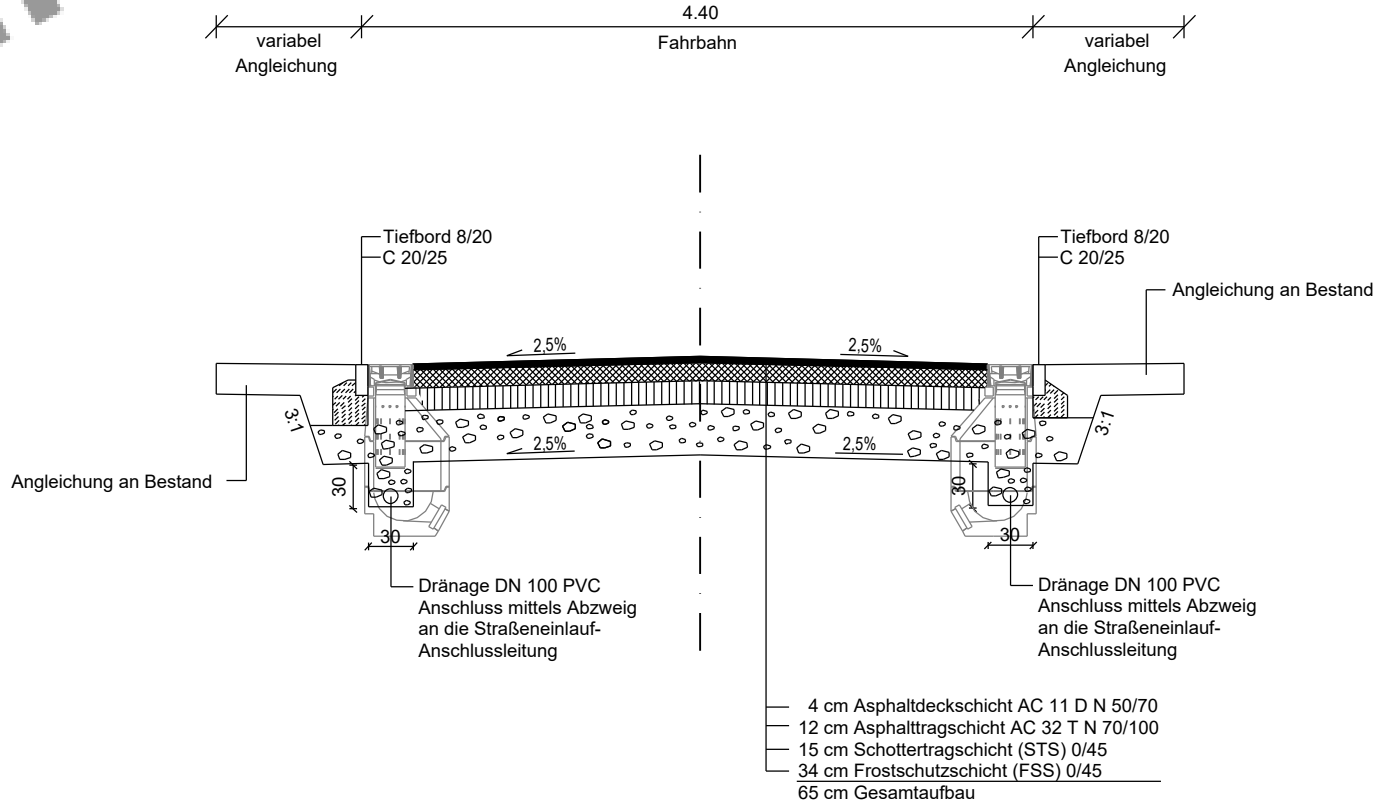

Anschlüsse von Asphaltdeckschichten
an Einbauten und Randeinfassungen beidseitig:
(schematisch)

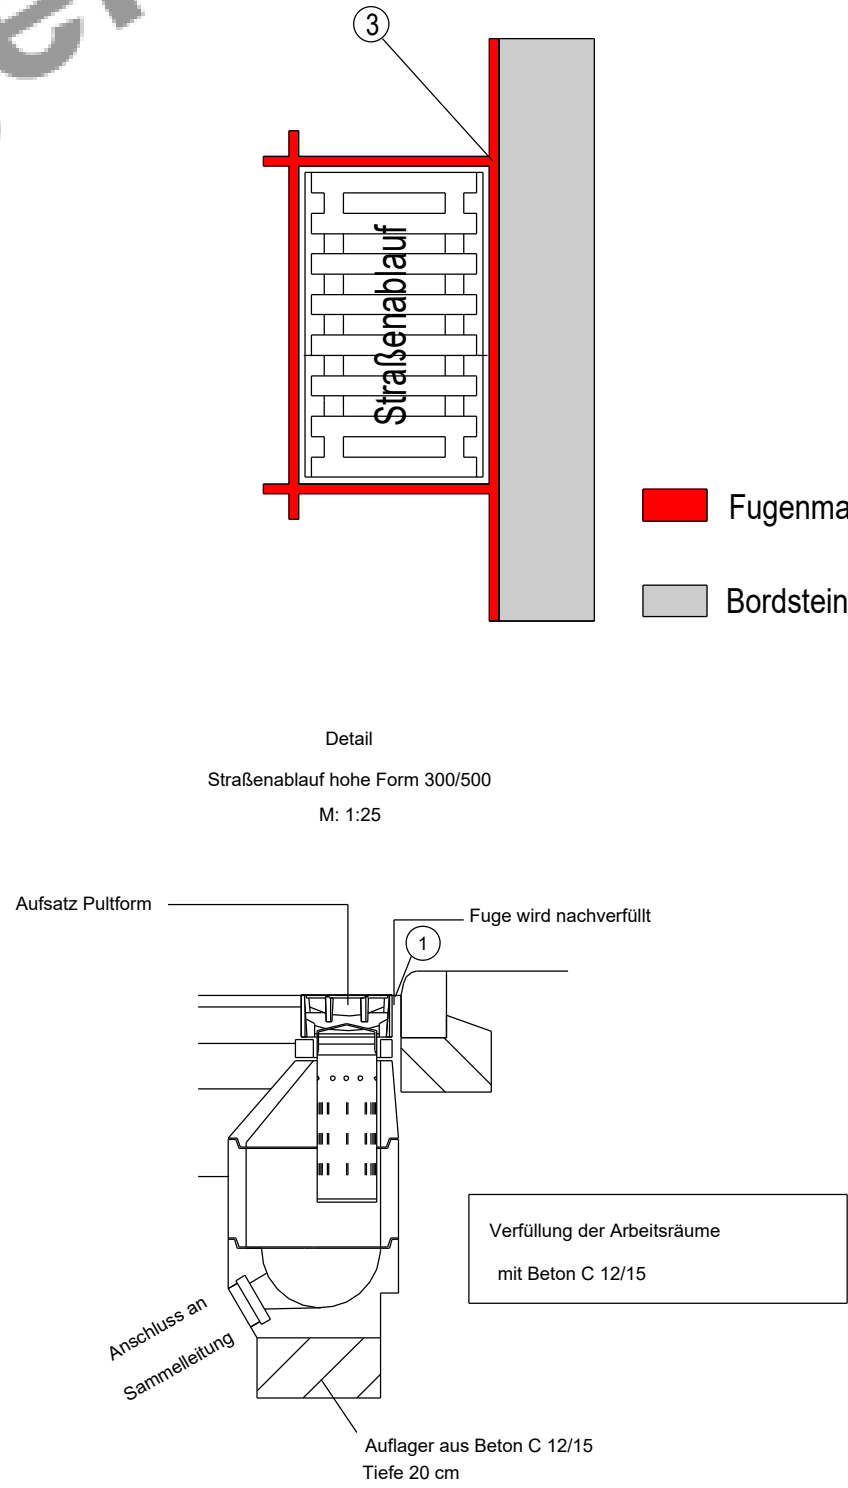

① Hinweis:
Am Tief- und Hochrand ist eine Fugenfüllung
(Tiefe/Breite: 40/12 mm) in Längsrichtung
zwischen Bordstein und Asphalt
bzw. an Einbauteilen (z.B. Straßenabläufe)
nach Angabe des AG vorzusehen!

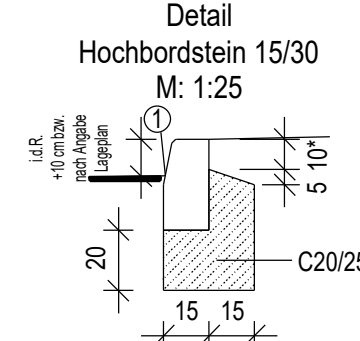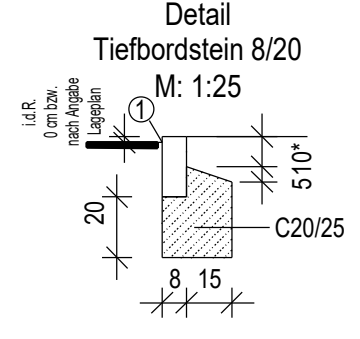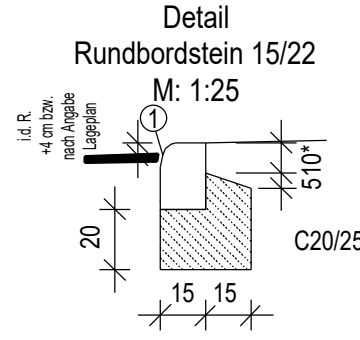

Hinweis:
* Bei Anschluss an
Bankett / Verkehrsgrünflächen
nur 5 cm bis zur Rückenstütze

Index	Datum	Art der Änderung	Ersetzt Plan	Zeichen
Planfolge:				
 WALTER Ingenieure		Friedrichstraße 1/1 74706 Osterburken Telefon: 06291 62 06-0 info-os@walteringenieure.de www.walteringenieure.de		
TAUBERBISCHOFHEIM · OSTERBURKEN · HEILBRONN · TEUCHERN				
Projekt Nr.: 20.02.3100-3	Version: 27.2.5193		Datum	Zeichen
Datei: ... \ 23100-3_15_AP3c \ DAPSA_0		Grunddaten		
Format(b/h): 950 mm / 345 mm		Vermessungsdaten		
Planausschnitt: Ausschnitt2	bearbeitet	Jun 2026	SC3	
Plannummer:	gezeichnet	Jun 2026	NS3	
	geprüft	Jun 2026	CS3	
SA 03.01.01-01		Koordinatensystem: GK3	Höhensystem: NN	
		Stadt Osterburken		
		OT Schlierstadt Straßen-, Kanal- und Wasserleitungserneuerung 3. BA		
		- VERGABE- UND VERTRAGSUNTERLAGEN 2026 -		
Regelquerschnitt, Hauptstraße				
Aufgestellt: Osterburken, 12.06.2026		Für den Vorhabenträger: Osterburken,		
				
Sans		Galm, Bürgermeister		