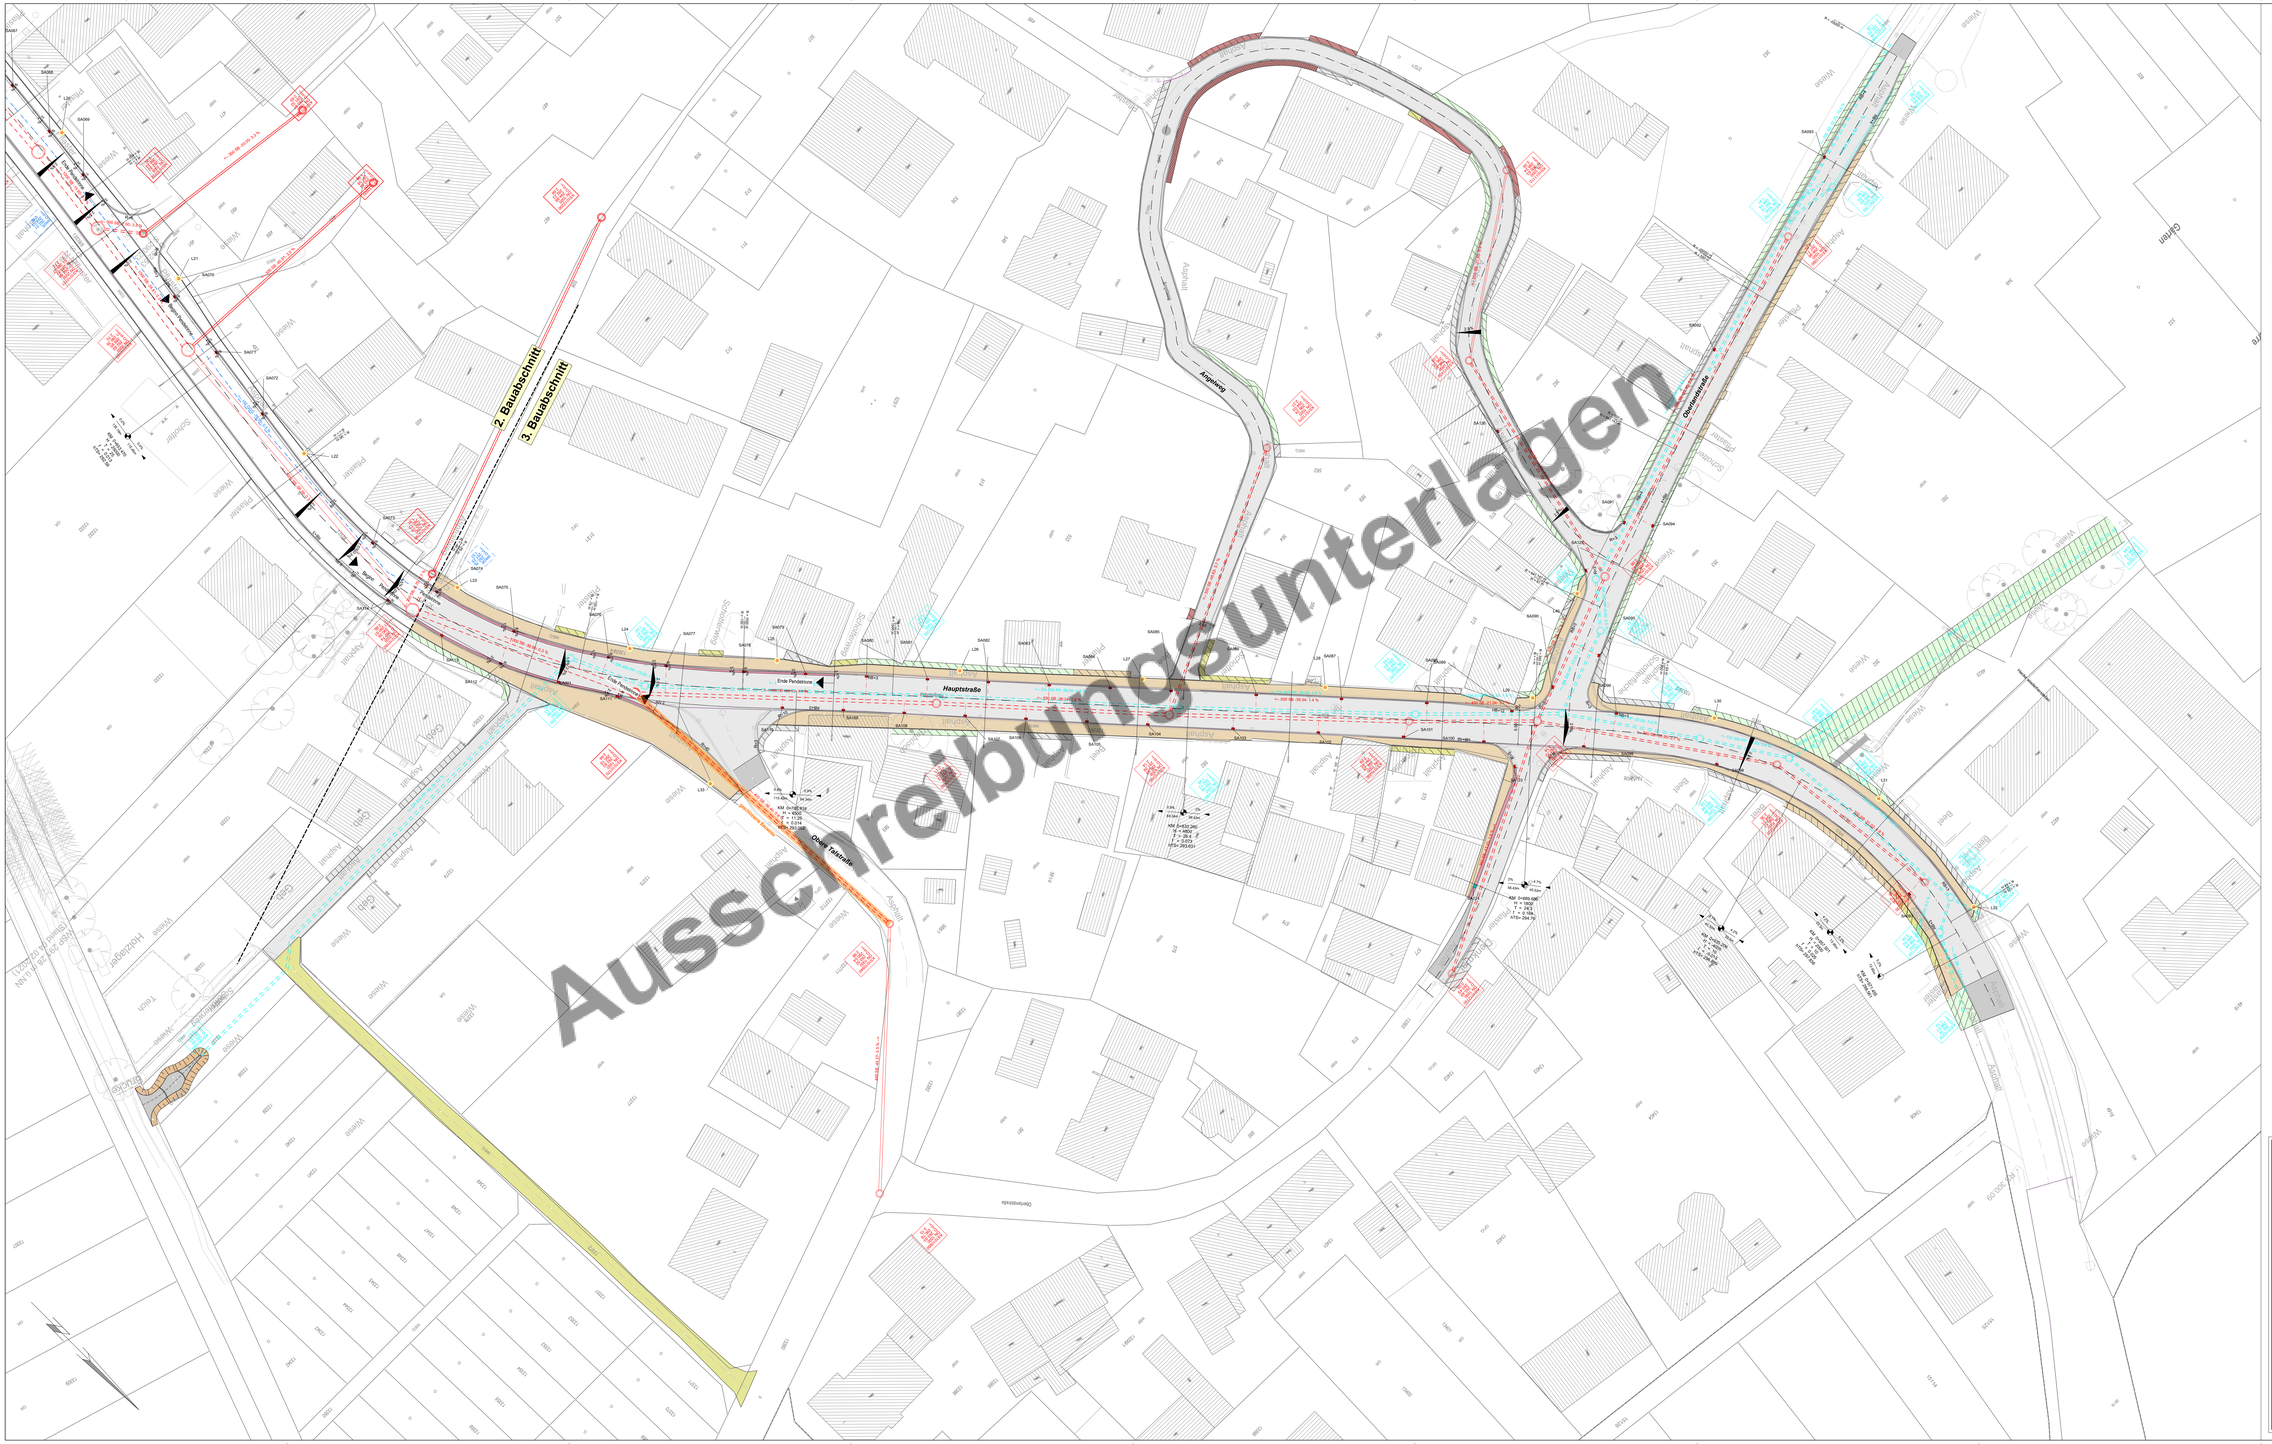

Legende Straßenbau

geplant	Bezeichnung
	Bituminöse Befestigung
	Kellenentgang
	Deckenüberzug bzw. Hochenbau
	Pflastermulde bzw. Pflasterband
	Gehwegpflaster
	Parkplatzpflaster
	Rasenpflaster
	wickerfähiges Pflaster
	Schotterweg
	Angleichpflasche bit. Befestigung
	Angleichpflasche Beton
	Angleichpflasche Pflasterregulierung
	Angleichpflasche Rasengitter
	Angleichpflasche Schotter
	Grünfläche
	Banket
	Wasserfläche
	Dammböschung
	Einschnittböschung
	Straßenablauf 500/500
	Straßenablauf 500/300
	Straßenablauf 500/500 Mulденform
	Hofablauf
	Baum geplant
	Baum entfällt
	Mauer geplant
	Mauer entfällt
	Zaun
	Straßenlaterne geplant

Legende Bestand

vorhanden	Bezeichnung
	Lichtschacht
	Eingang in vorgelegter Stufe
	Eingang ohne Stufe
	Durchfahrt
	Grenzpunkt mit Grenze
	Freistehende Mauer
	Stützmauer
	Zaun
	Mauer mit Zaun
	Mischwasserkanal u. Schacht
	Regenwasserkanal u. Schacht
	Schmutzwasserkanal u. Schacht
	Straßenablauf
	Entwässerung Hofablauf
	Bordsteinkeilablauf
	Rohrdurchlass
	Wasserleitung
	Oberflurhydrant
	Unterflurhydrant
	WV-Schieber u. Kontrollschacht
	Wasserschieber
	Gasleitung
	Gasschieber
	Straßenbeleuchtung
	Peitschenmast
	Stahlgittermast
	Mast für Fernmelde-u. Freileitungen
	Stahlrohr-/Betonleuchtmast
	Fahrverkehrsmast
	Bildstock
	Lichtsignale
	Lichtsignale mit Ausleger
	Lichtsäule/Poller/Zierbäckelte
	Verkehrsschild m.abstr. Anschluß
	Steuergerät/Schaltkasten
	Telekommunikationsanlagen
	Postschacht 80/80
	Postschacht 55/75
	Energieversorgungsleitung
	Energieversorgungsschacht
	Fernsprechzelle(Telefonzelle)
	Baum mit Kronendurchmesser
	Gebüsch
	Muldenrinnlaufschacht
	Hängeampe

Legende Leitungsplanung

geplant	Bezeichnung
	Energieversorgungsleitung
	Telekommunikationsleitung
	Mischwasserkanal
	Schmutzwasserkanal
	Regenwasserkanal
	Wasserversorgung
	Wasserversorgung entfällt
	Druckleitung

- Anschlußleitungen für Straßenablaufe und Grundstücke sind in DN 150 PVC auszuführen.
- Hofablaufe sind an den Regenwasserkanal der Gebäude anzuschließen.
- Die Dachentwässerungen der Gebäude ist in den Regen- bzw. Mischwasserkanal einzuleiten.
- Hausanschlußleitungen der Wasserversorgung sind in DN 50 PE-HdT (Weegerwerk) auszuführen.
- Die Lage und Höhe der bestehenden Wasserversorgung ist vor Ort zu prüfen.
- Verlegung der Kabel / Leitungen nach den Vorgaben des jeweiligen Versorgungsträgers.

Index	Datum	Art der Änderung	Erstellt Plan	Zeichen

Planfolge:

WALTER Ingenieure
TRAßBERICHTSPLÄNE · GEWERBEPLÄNE · HEILPLÄNE · TIEFCHÄRE
Friedrichstraße 1/1
74706 Osterburken
Telefon: 06291 62 06-0
info-osb@walteringenieure.de
www.walteringenieure.de

Projekt Nr.: 20.02.3100-3	Version: 27.2.3/183		Datum	Zeichen
Datei: L:\23100-3_15_AP3x\ \SAPSL_ 0		Grundlaten		
Format(Nx): 1890 mm / 853 mm		Vermessungsdaten		
Planausschnitt: Ausschnitt		bearbeitet	Jul 2026	SC3
Planumner:		gezeichnet	Jun 2026	CB3
LL 04.01.01-01		geprüft	Jun 2026	CB3
		Koordinatensystem: GK3	Höhensystem: NN	

Stadt Osterburken

OT Schlierstadt
Straßen-, Kanal- und Wasserleitungserneuerung
3. BA

- VERGABE- UND VERTRAGSUNTERLAGEN 2026 -

Anlage: 4.1.1

Maßstab: 1:250

Lageplan, Leitungsbau

Aufgestellt:
Osterburken12.06.2026

Sans

Sans

Für den Vorhabenträger:
Osterburken,

Dahn, Bürgermeister