
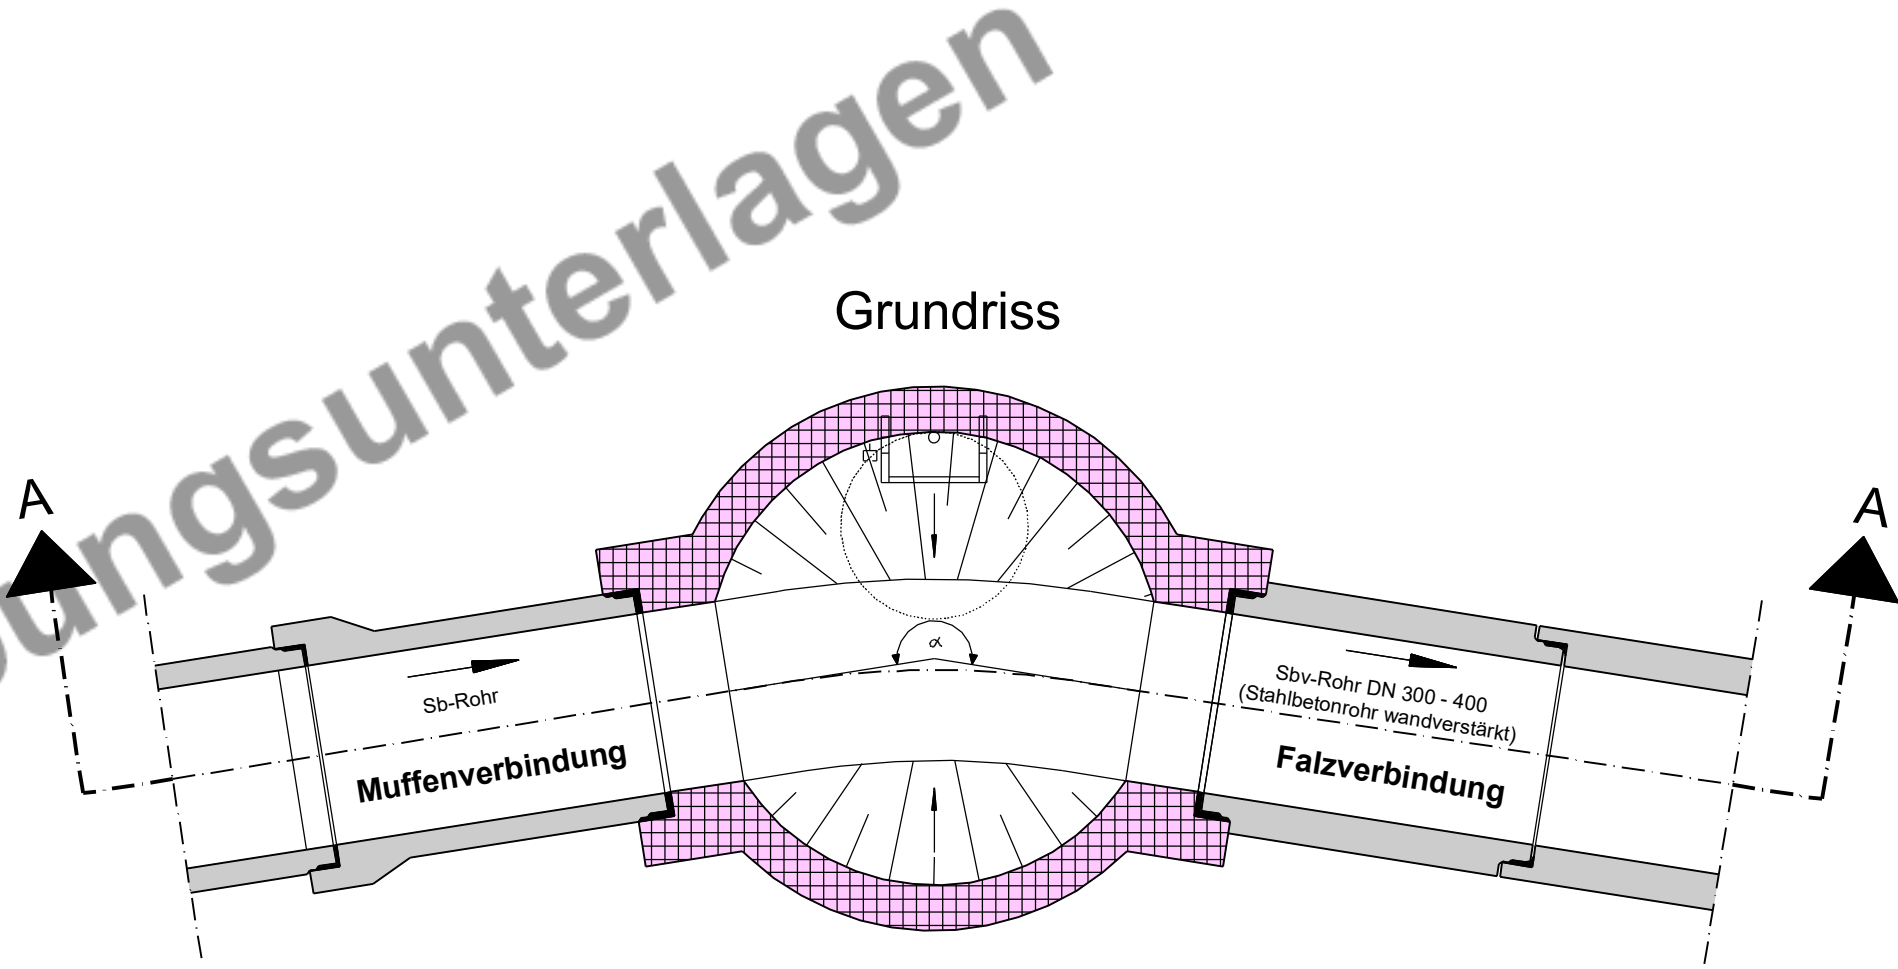


Regelzeichnung 1,
Kanalfertigteilschacht für Stahlbetonrohre
M 1:25

Hinweis:
Kanäle aus Stahlbeton DN 300 - DN 400, an die Anschlussleitungen
DN 150 angeschlossen werden, sind wandverstärkt mit
Falzmuffe und integrierter Dichtung auszuführen
(Sbv = Stahlbetonrohr wandverstärkt).

Für wandverstärkte
Stahlbetonrohre sind geeignete Schächte für Falzverbindungen
zu verwenden.

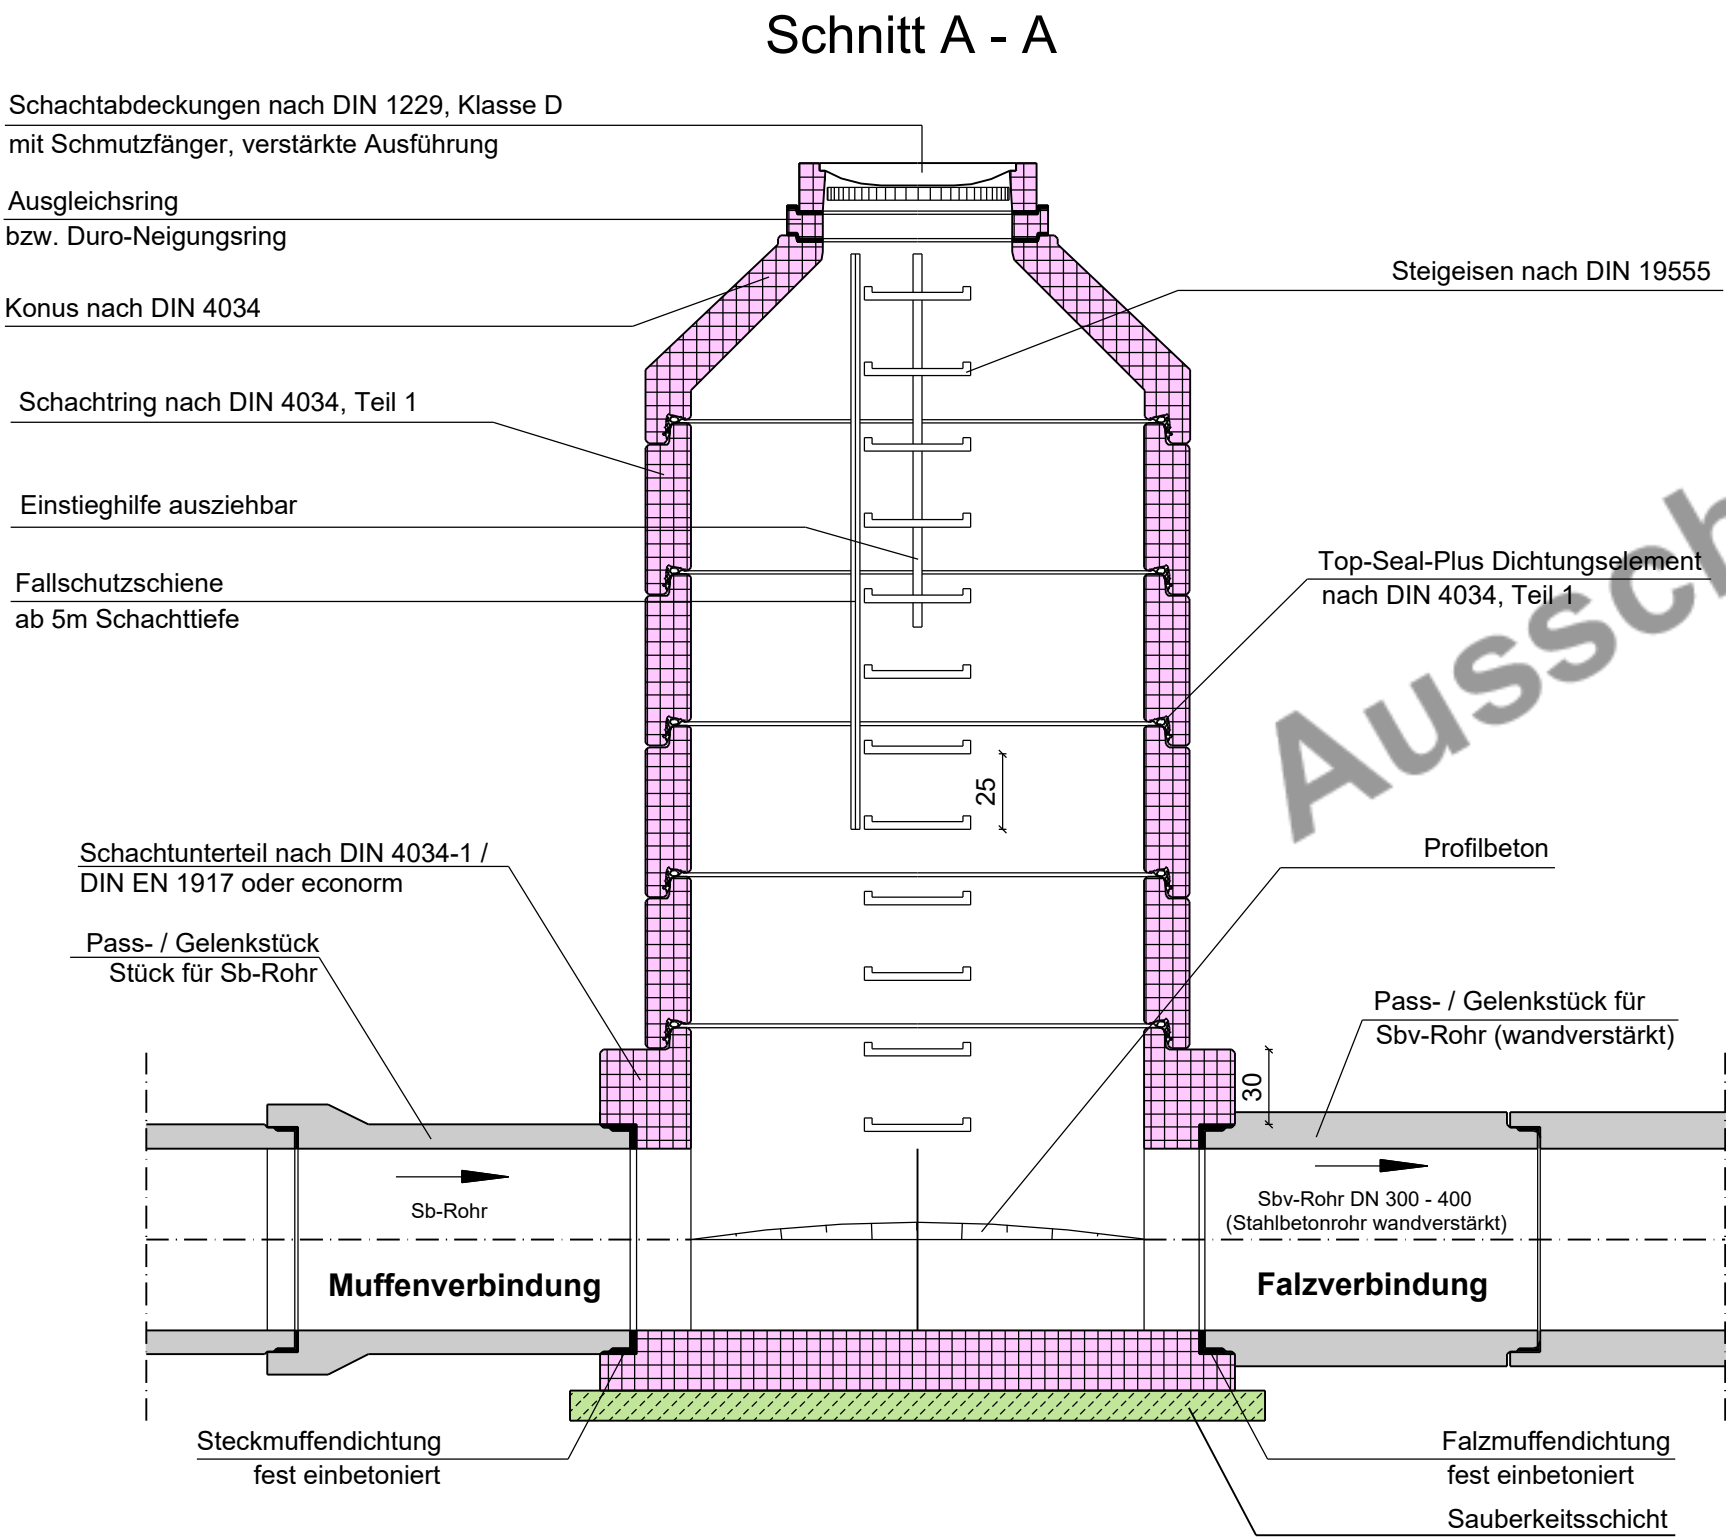

Winkel	Rohr-DN 150	Rohr-DN 200	Rohr-DN 250	Rohr-DN 300	Rohr-DN 400	Rohr-DN 500	Rohr-DN 600	Rohr-DN 700	Rohr-DN 800	Rohr-DN 900	ab DN 1000
α	Schacht- DU	Schacht- DU	Schacht- DU	Schacht- DU	Schacht- DU	Schacht- DU	Schacht- DU	Schacht- DU	Schacht- DU	Schacht- DU	Schacht- DU
100	1000	1000	1000	1200	1500	2000	Ort beton	Ort beton	T-Schacht	T-Schacht	T-Schacht
110				1200	1500	2000					
120				1000	1200	2000					
130					1200	1500					
140					1200	1200	2000				
150					1000		2000	2000			
160							1500				
170											
180								1500			
190								1200	1500		
200								1200	1500		
210								1500	1500	T-Schacht	T-Schacht
220								1500	1500		
230								2000			
240											
250					1000		2000				
260					1200	1200	2000	Ort beton			
270					1200	1500	Ort beton				
280					1000	1200	2000				
290					1200	1500	2000				
300					1200	1500	2000				

Index	Datum	Art der Änderung	Ersetzt Plan	Zeichen	
Planfolge:					
 WALTER Ingenieure TAUBERBISCHOFSHHEIM · OSTERBURKEN · HEILBRONN · TEUCHERN			Friedrichstraße 1/1 74706 Osterburken Telefon: 06291 62 06-0 info-os@walteringenieure.de www.walteringenieure.de		
Projekt Nr.: 20.02.3100-3		Version: 27.2 5193		Datum	Zeichen
Datei: ... \ 23100-3_15_AP3c \ DAPKW4310_0			Grunddaten		
Format(b/h): 765 mm / 400 mm			Vermessungsdaten		
Planausschnitt: KW001			bearbeitet	Jun 2026	SC3
Plannummer:			gezeichnet	Jun 2026	CE3
KW 04.03.01-01			geprüft	Jun 2026	CS3
			Koordinatensystem: GK3		Höhensystem: NN
 Stadt Osterburken OT Schlierstadt Straßen-, Kanal- und Wasserleitungserneuerung 3. BA - VERGABE- UND VERTRAGSUNTERLAGEN 2026 -			Anlage:		
			4.3.1		
			Maßstab:		
			1:25		
Regelzeichnung, Kanalfertigteilschacht					
Aufgestellt: Osterburken, 12.06.2026			Für den Vorhabenträger: Osterburken,		
					
Sans			Galm, Bürgermeister		