


Grabenprofil

HDD - Gewässer

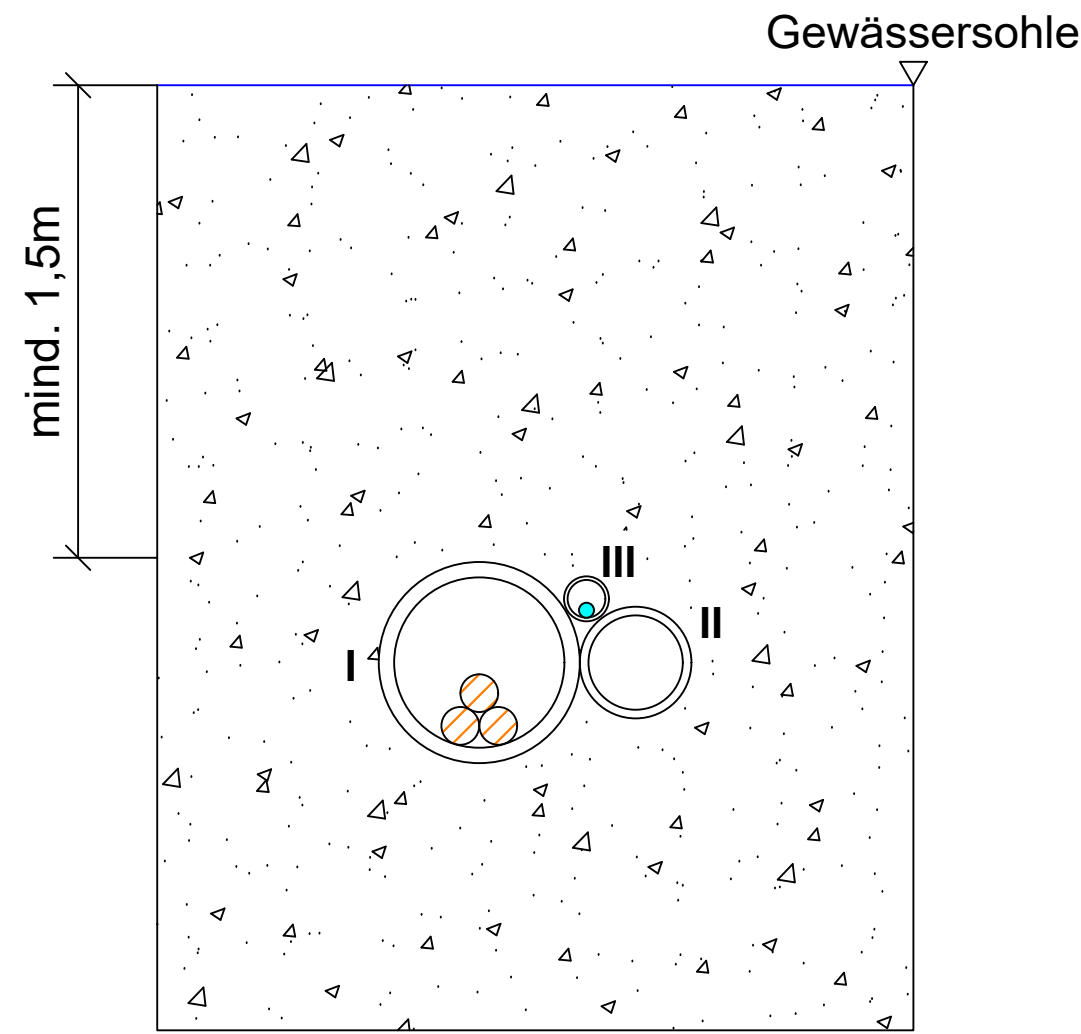

- I 20kV, NA2XS(F)2Y 150 mm² verseilt in PEHD 225x20,5
- II PEHD 125x11,4 (leer)
- III Steuerkabel A-2YF(L)2Y 20x2x0,8 in PEHD DN50x4,6

Grabenprofil

Auftraggeber:					
		Stadtwerke Hockenheim Obere Hauptstraße 8, 68766 Hockenheim			
 SPIE SAG GmbH Geschäftseinheit CeGIT Servicebüro Hockenheim Talhausstr. 4 D-68766 Hockenheim		Bezeichnung: 20kV Freileitungsverkablung - Stadtwerke Hockenheim Grabenprofil - HDD-Bohrverfahren - Gewässer			
		Gemarkung: Hockenheim		Maßstab: 1:10	
			bearbeitet	gezeichnet	geprüft
		Name	Moore	Moore	Parlitz
Datum	28.04.2026	28.04.2026	28.04.2026	Plan Nr.: GP_HDD_G	
				Format: A3	
				Blatt:	