


Grabenprofil

HDD - Straße

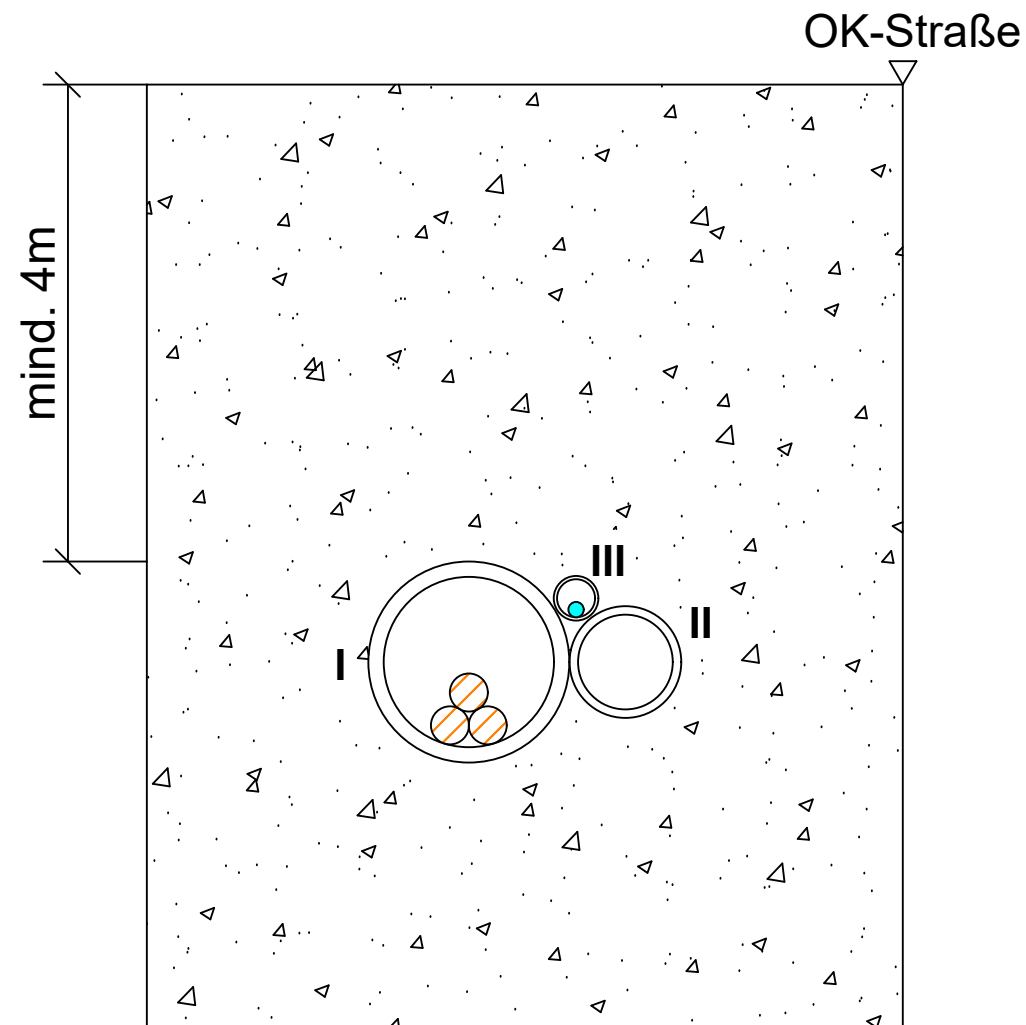

- I 20kV, NA2XS(F)2Y 150 mm² verseilt in PEHD 225x20,5
- II PEHD 125x11,4 (leer)
- III Steuerkabel A-2YF(L)2Y 20x2x0,8 in PEHD DN50x4,6

Grabenprofil

Auftraggeber:



Stadtwerke Hockenheim
Obere Hauptstraße 8,
68766 Hockenheim



SPIE SAG GmbH
Geschäftseinheit CeGIT
Servicebüro Hockenheim
Talhausstr. 4
D-68766 Hockenheim

Bezeichnung:

20kV Freileitungsverkablung - Stadtwerke Hockenheim
Grabenprofil - HDD-Bohrverfahren - Straße

Gemarkung:

Hockenheim

Maßstab:

1:10

Name

bearbeitet

gezeichnet

geprüft

Datum

28.04.2026

28.04.2026

28.04.2026

Plan Nr.: GP_HDD_S

Format: A3

Blatt: