


Grabenprofil

offene Bauweise

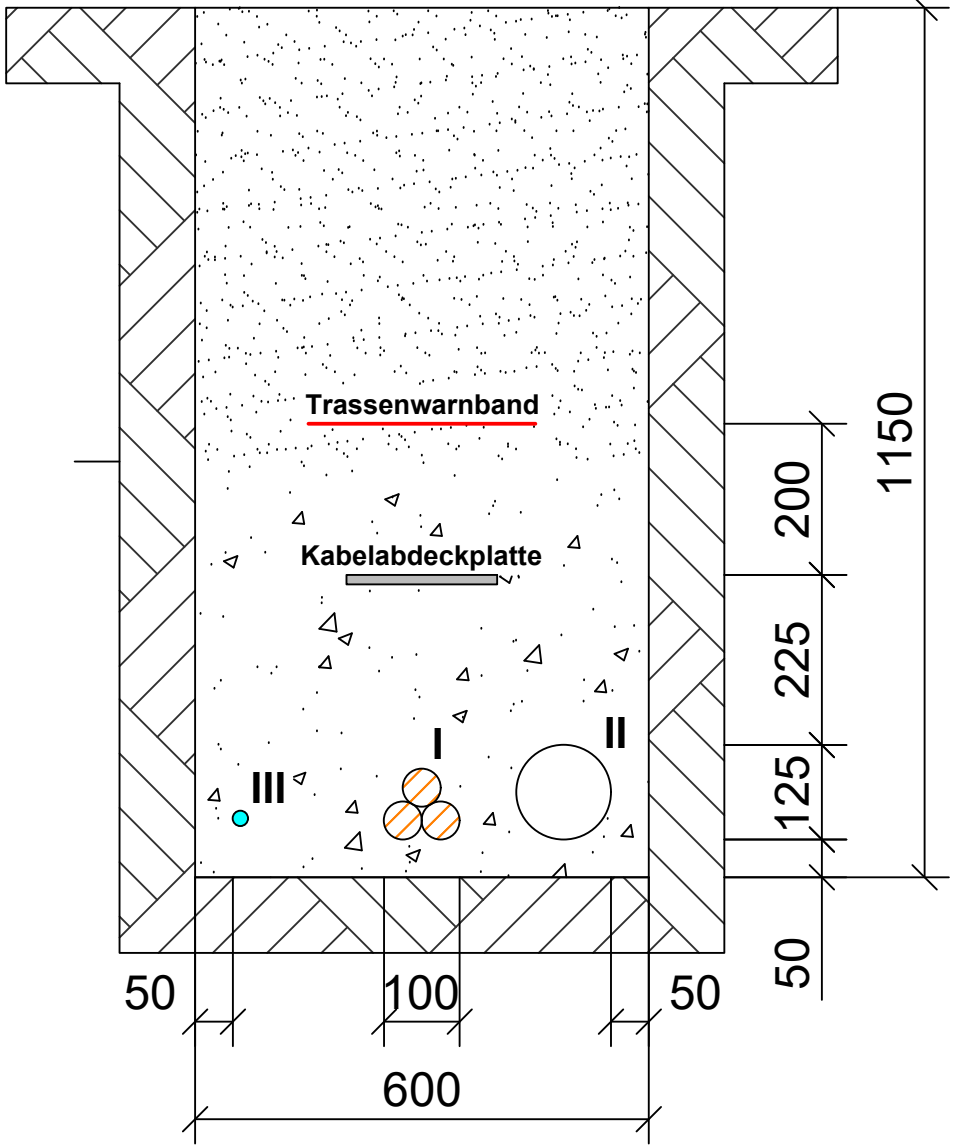

- I 20kV, NA2XS(F)2Y 150 mm² verseilt in PEHD 225x20,5
- II PVC 125x11,4 (leer)
- III Steuerkabel A-2YF(L)2Y 20x2x0,8 in PEHD DN50x4,6

Grabenprofil

Auftraggeber:



Stadtwerke Hockenheim
Obere Hauptstraße 8,
68766 Hockenheim



SPIE SAG GmbH
Geschäftseinheit CeGIT
Servicebüro Hockenheim
Talhausstr. 4
D-68766 Hockenheim

Bezeichnung:

20kV Freileitungsverkablung - Stadtwerke Hockenheim
Grabenprofil - offene Bauweise

Gemarkung:

Hockenheim

Name	Moore	Moore	Parlitz	Plan Nr.: GP_oBw
Datum	28.04.2026	28.04.2026	28.04.2026	Format: A3
				Blatt:

Maßstab:

1:10