



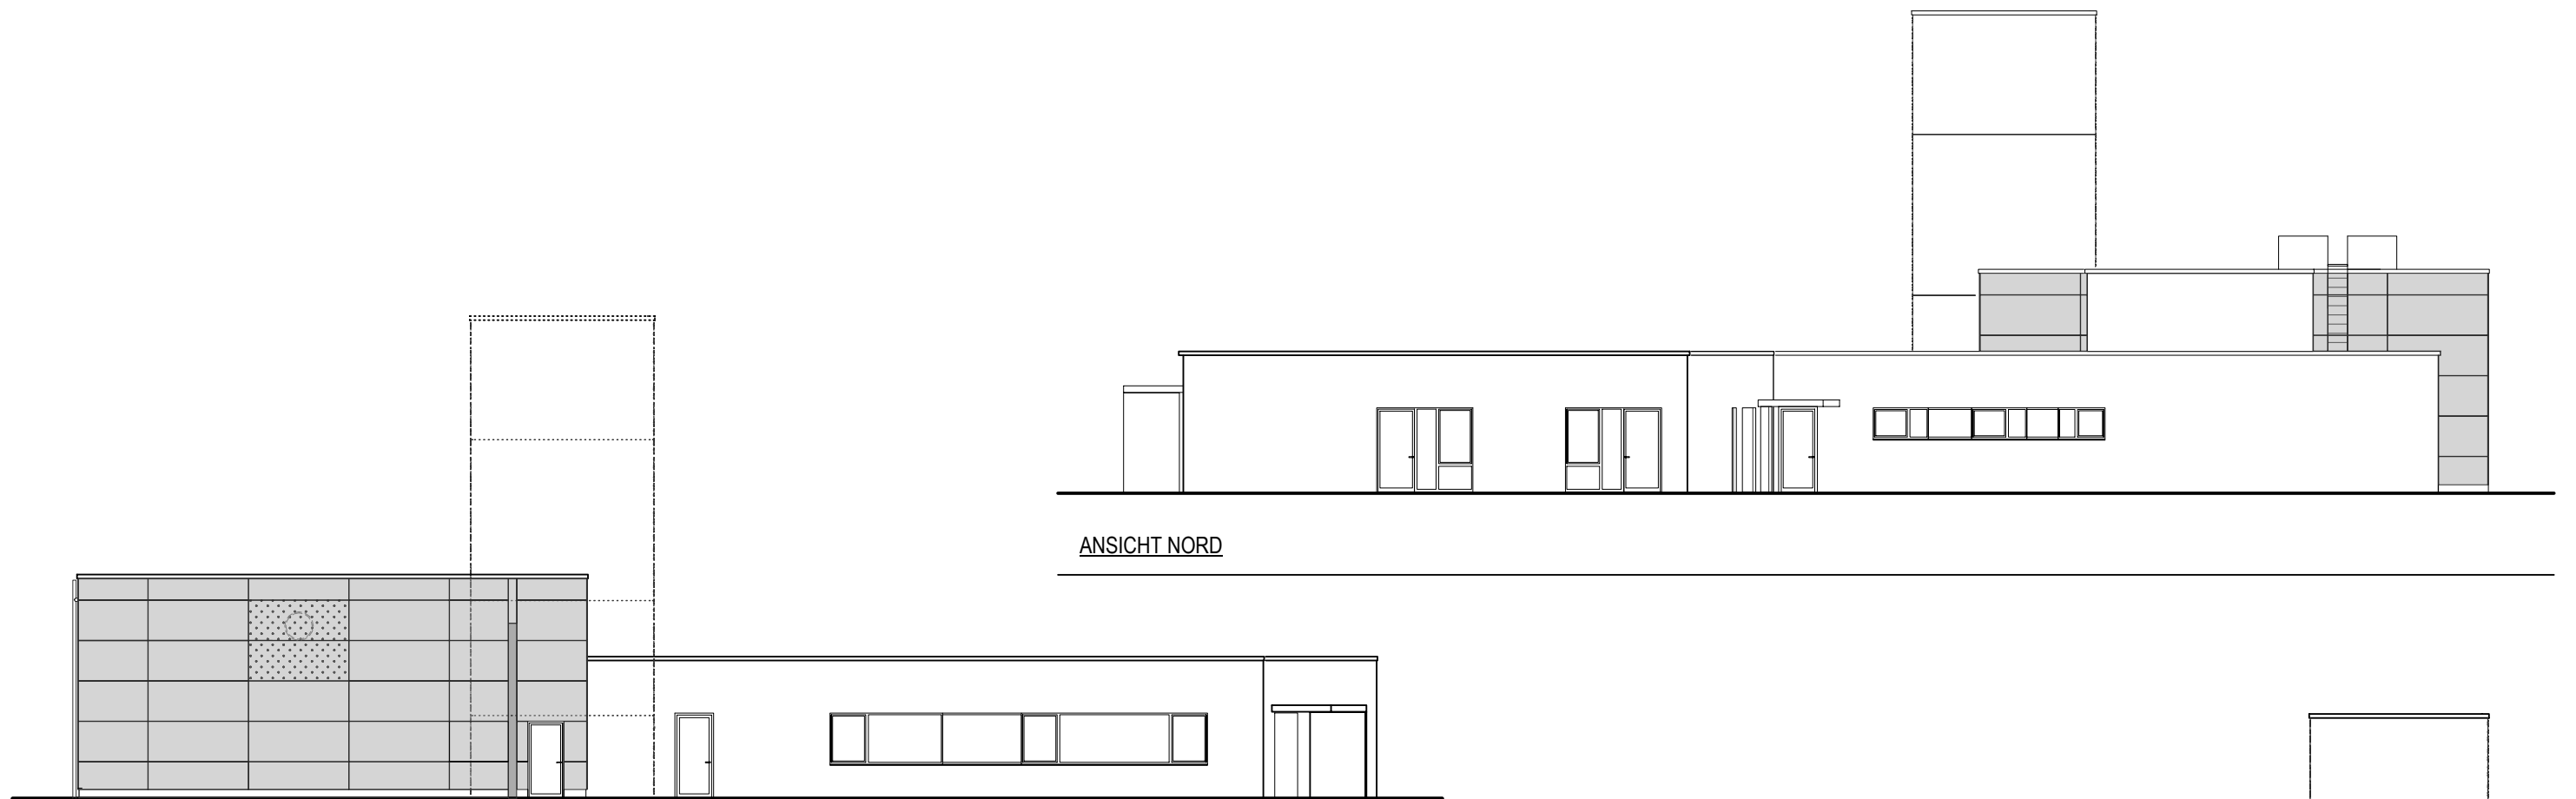


ANSICHT NORD

ANSICHT SÜD

Faserzementplatte (Sockel)

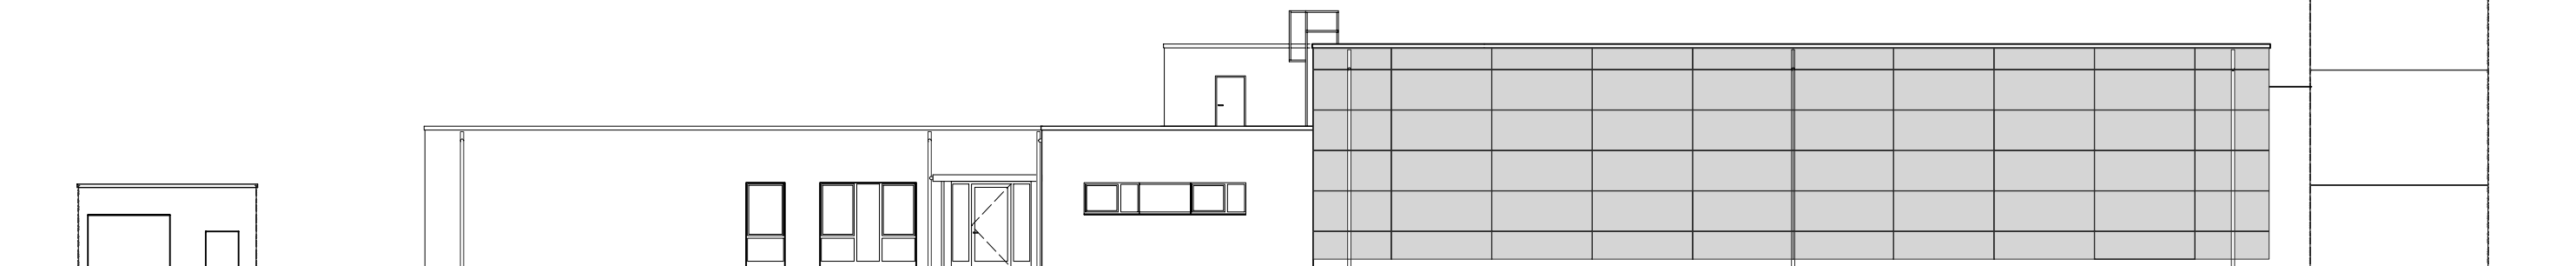

ANSICHT WEST

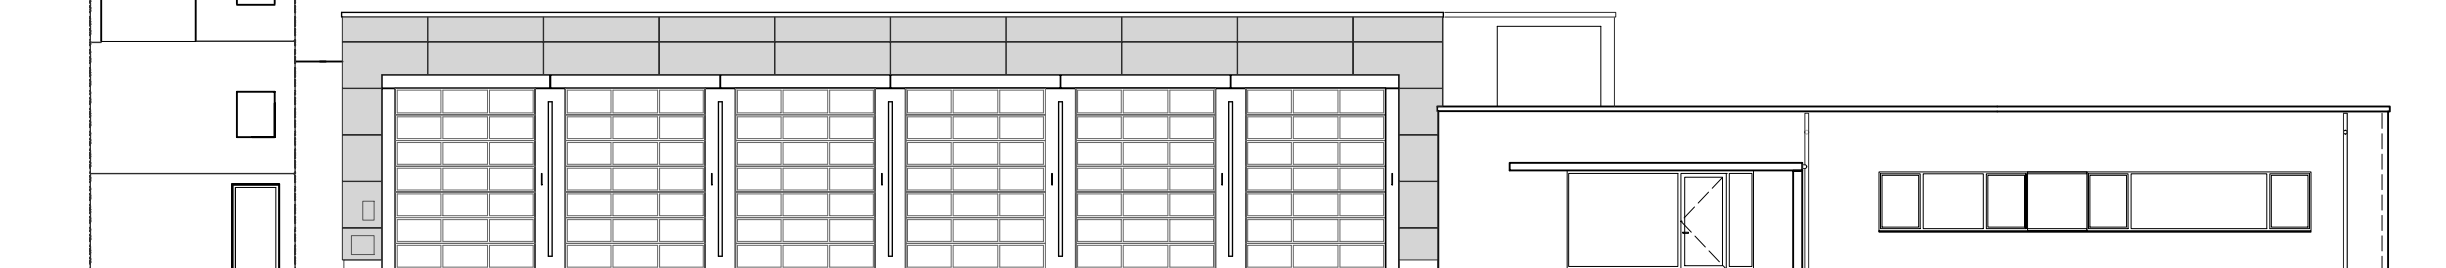

ANSICHT OST