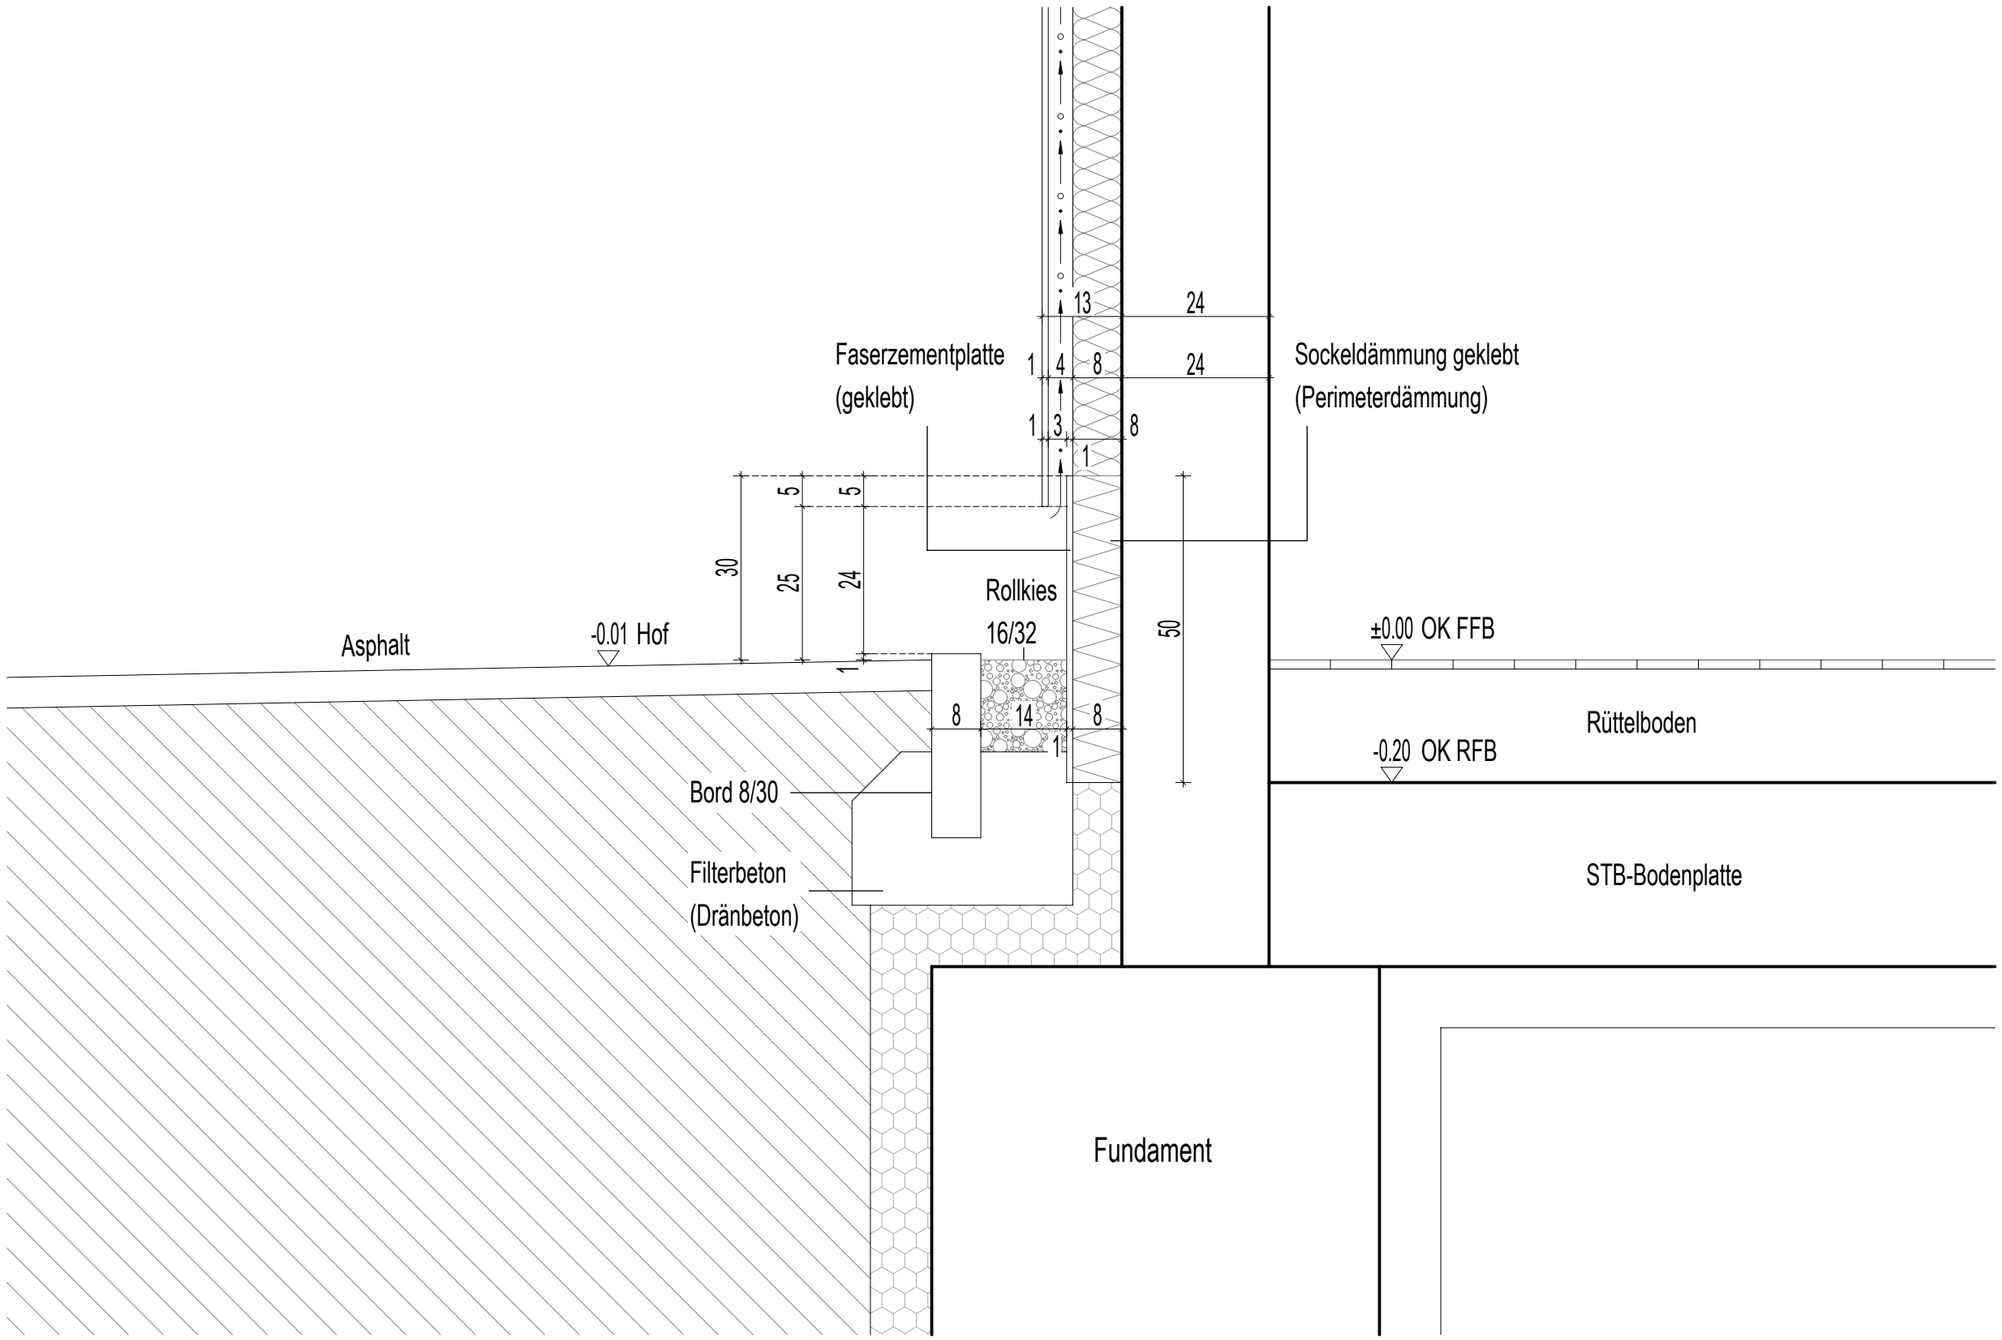

Index	Änderung	Datum/Gez.
A	Angaben Faserzementplatte	21.05.2026

Hinweise :

Alle Maße sind am Bau zu Prüfen !!!
Unstimmigkeiten sind sofort mit der Bauleitung zu klären

Fenster- Tür- und Brüstungshöhen sind Rohbaumaße und beziehen sich auf OK FFB
einzelne Rohbaumaße bezogen auf OK RFB sind durch (Klammern) gekennzeichnet

Dieser Plan gilt nur in Verbindung mit sämtlichen Ausführungs- und Detailplänen
Für die Ausführung gelten weiterhin folgende Planunterlagen:
Schal- und Bewehrungspläne, Ausführungspläne HLS + ELT + Freianlagen.

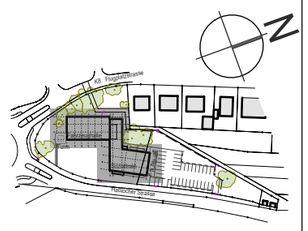

Projekt
Neubau Feuerwehrgerätehaus NW-Lachen-Speyerdorf
Haßlocher Strasse
67435 Neustadt

Bauherr
Stadt Neustadt an der Weinstrasse

Marktplatz 1
67433 Neustadt

Erstellungsdatum 06.02.2025

Maßstab 1:10

Zeichnung

Fahrzeughalle Sockel

Projekt-Nr.	Zeichn.-Nr.	Index
556-16	D 410	A

H/B = 297.0 / 420.0 (0.12m²)

Plot 05.06.2026