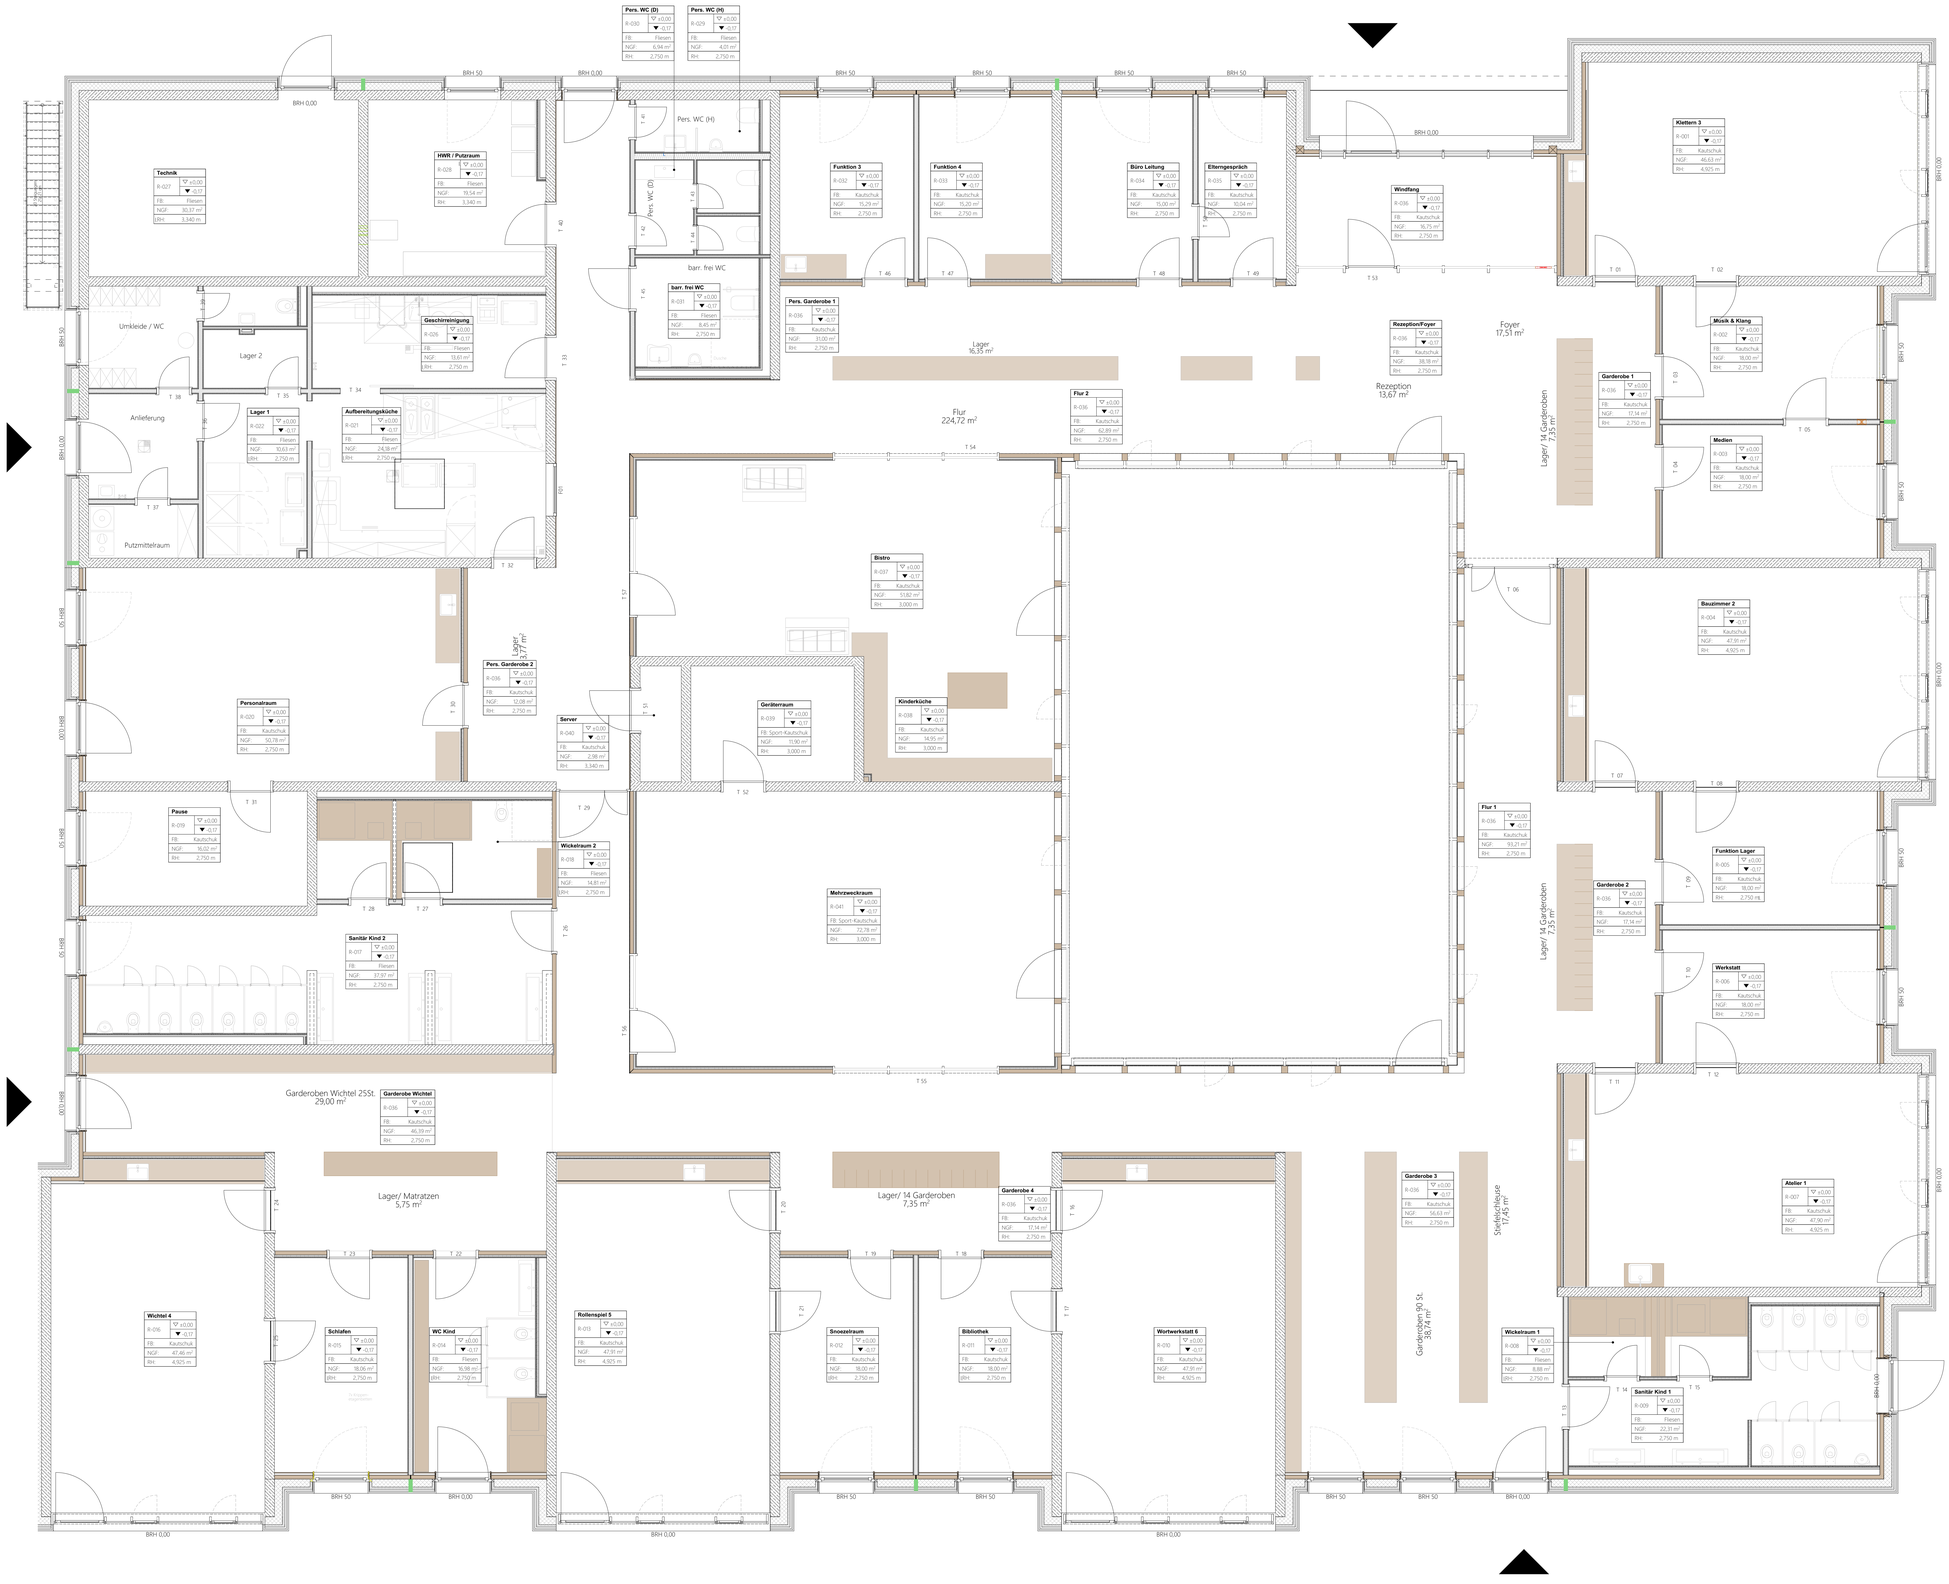


N

Einbaumöbel

| | | | |
|---|---|---|---|
| Stahlbeton | UK | Unterkante | Höhensprung Rohboden |
| Mauerwerk KSP 20 / 2.0 | OK | Oberkante | Bodenbelagswechsel |
| Mauerwerk KSP 20/2.2 | VK | Vorderkante | Decken-/Bodensprung |
| Trockenbau auf RFB | FFB | Fertigfußboden | |
| Trockenbau auf Estrich | RFB | Rohfußboden | Fensteröffnung |
| Gips-Wandbauplatten | RD | Rohdecke | Öffnungsflügel |
| Beton, Fertigteile | FD | Fertigdecke | Standflügel |
| Dämmung hart | LRH | lichte Raumhöhe | Anleiterstelle Feuerwehr |
| Dämmung weich darüberliegende Bauteile | BRH | Brüstungshöhe | Indexänderung |
| Sichtbeton | T30 - T180 | Feuerschutztüren/ -tore | ungeklärt |
| abgesenkte Platte | F30 - F180 | Feuerwiderstandsfähige Bauteile | OK FFB / OK RFB |
| | Angaben bezüglich Brandschutz | | |
| | Angaben bezüglich HLSE-Planung | | |
| | Wand-/ Bodendurchbrüche, Wandschlitze | | |
| | Deckendurchbrüche | | |

Legende

Alle Höhenmaße sind nach dem Meterriss zu nehmen.
Alle Höhenmaße beziehen sich auf OK RFB, es sei denn, es ist ausdrücklich anders angegeben!
BRH beziehen sich auf OK RFB.
Alle Maße sind vom Auftragnehmer am Bau verantwortlich zu nehmen und zu prüfen.
Unstimmigkeiten sind vor der Ausführung mit den Architekten und der Bauleitung zu klären.
Die aktuellen Pläne der Fachingenieure sind mit den Plänen der Architekten und des Tragwerkplaners auf Übereinstimmung zu klären. Die dargestellte Planung gilt nur in Verbindung mit den Ausparungs- und Ausführungsplänen der Fachingenieure!
Sämtliche Einbauteile und Aussparungen im Aufzug nach Angabe des Herstellers.

±0,00 = 113,85 m NHN

| Index | Datum | Änderungen - Bearbeiter |
|---|---|---|
| | | |

# WERKPLANUNG

## Villa Zauberwald
## Kita Rülzheim
Am See
76761 Rülzheim

| | |
|---|---|
| Auftraggeber<br>Ortsgemeinde Rülzheim<br>Am Deutschordenplatz 1<br>76761 Rülzheim | Bauherr<br>Ortsgemeinde Rülzheim<br>Am Deutschordenplatz 1<br>76761 Rülzheim |
| Projekt-Nr. 272 | |
| Planformat DIN A0 | |
| Planerstellung | |
| Gez. | |
| Massstab 1:50 | |
| Plan-Nr. 272-05-DT-030-A | |

# Möbelübersicht