

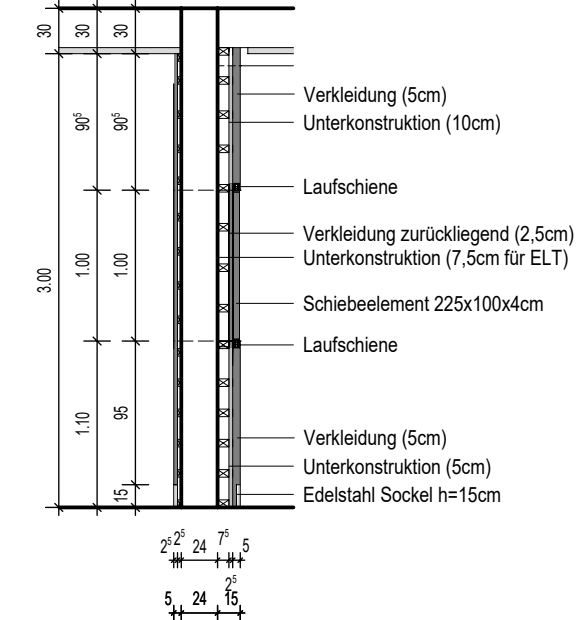
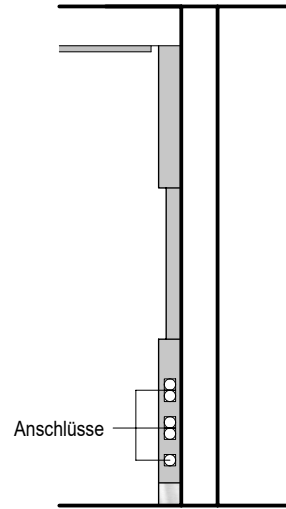
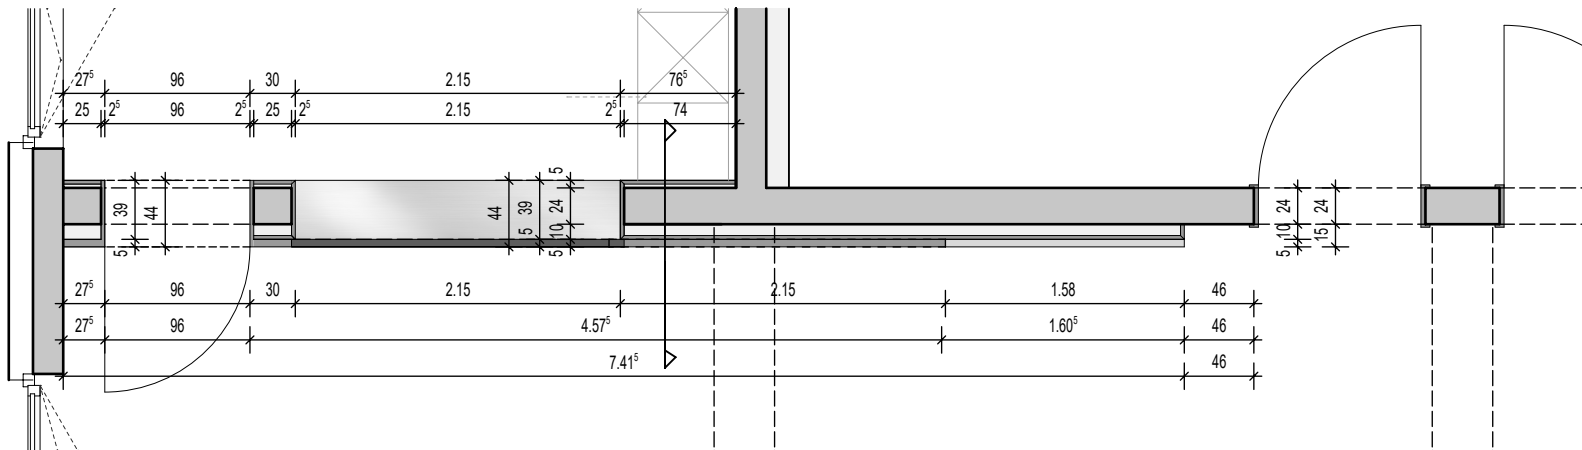
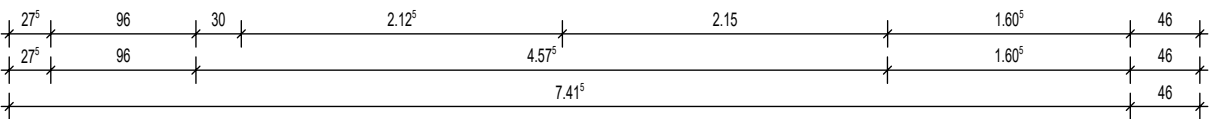


Ausgabetheke im geöffneten Zustand

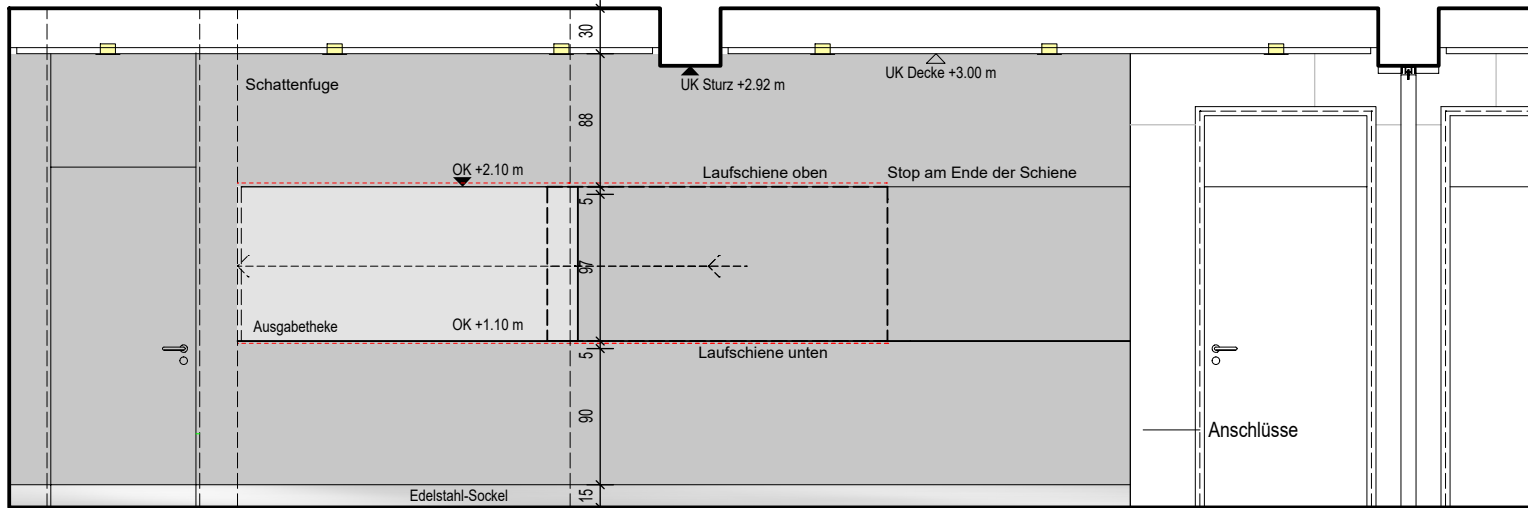

Index	Änderung	Datum/Gez.
-------	----------	------------

Hinweise :
Alle Maße sind am Bau zu Prüfen !!!
Unstimmigkeiten sind sofort mit der Bauleitung zu klären
Fenster- Tür- und Brüstungshöhen sind Rohbaumaße und beziehen sich auf OK FFB
einzelne Rohbaumaße bezogen auf OK RFB sind durch (Klammern) gekennzeichnet
Dieser Plan gilt nur in Verbindung mit sämtlichen Ausführungs- und Detailplänen
Für die Ausführung gelten weiterhin folgende Planunterlagen:
Schal- und Bewehrungspläne, Ausführungspläne HLS + ELT + Freianlagen.

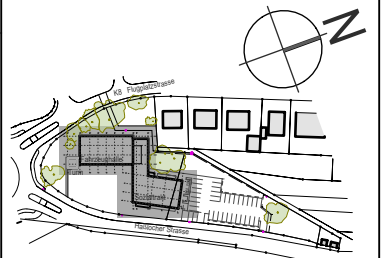

Projekt
Neubau Feuerwehrgerehäus
NW-Lachen-Speyerdorf
Haßlocher Strasse
67435 Neustadt

Bauherr
Stadt Neustadt an der Weinstrasse
Marktplatz 1
67433 Neustadt

Architekt

Erstellungsdatum
08.06.2025

Maßstab
1:50

Zeichnung
Ausgabetheke
Nachbesprechung

Projekt-Nr.	Zeichn.-Nr.	Index
556-16	D-803	