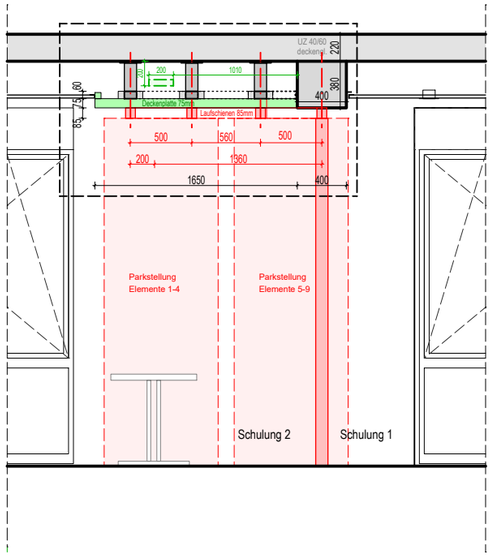

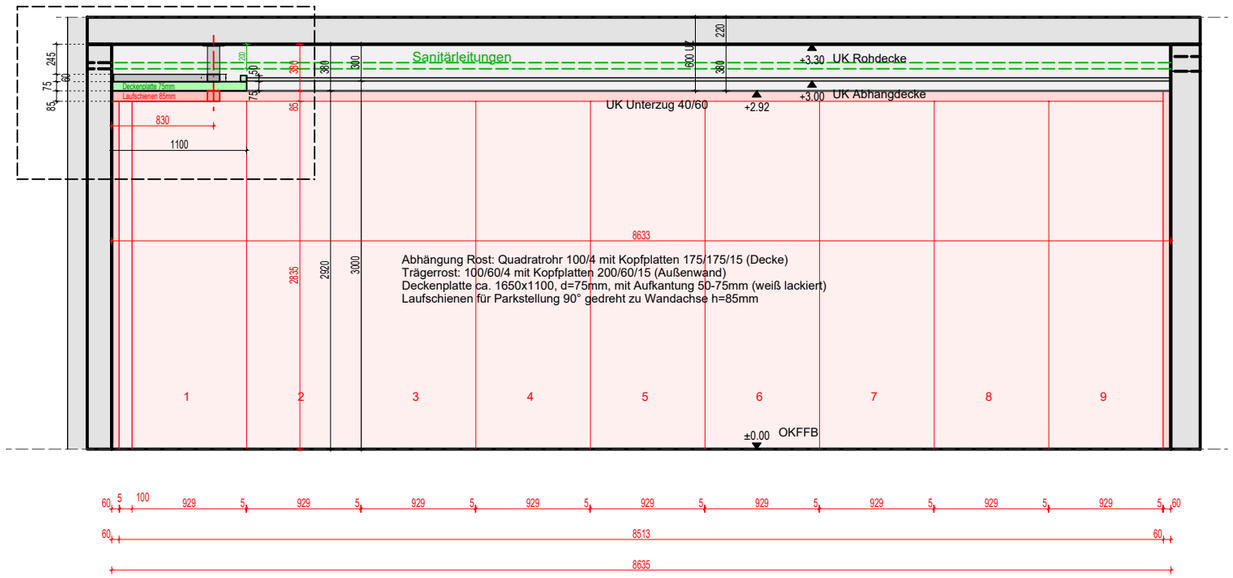

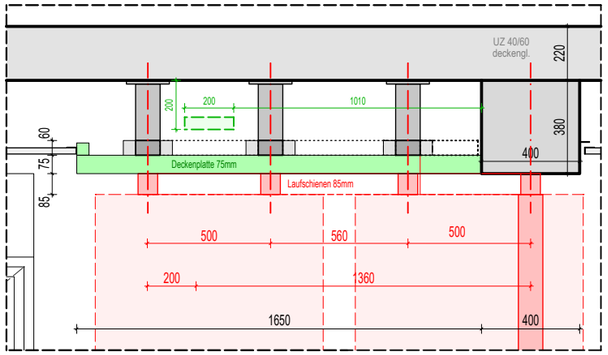

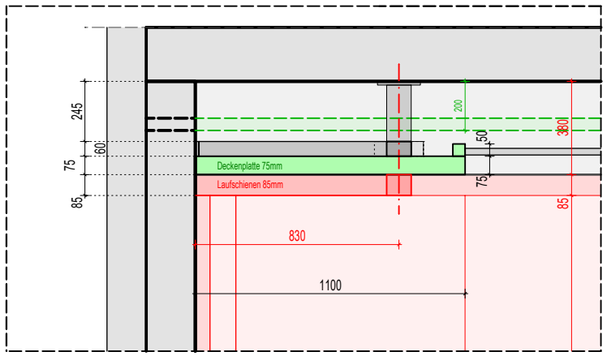

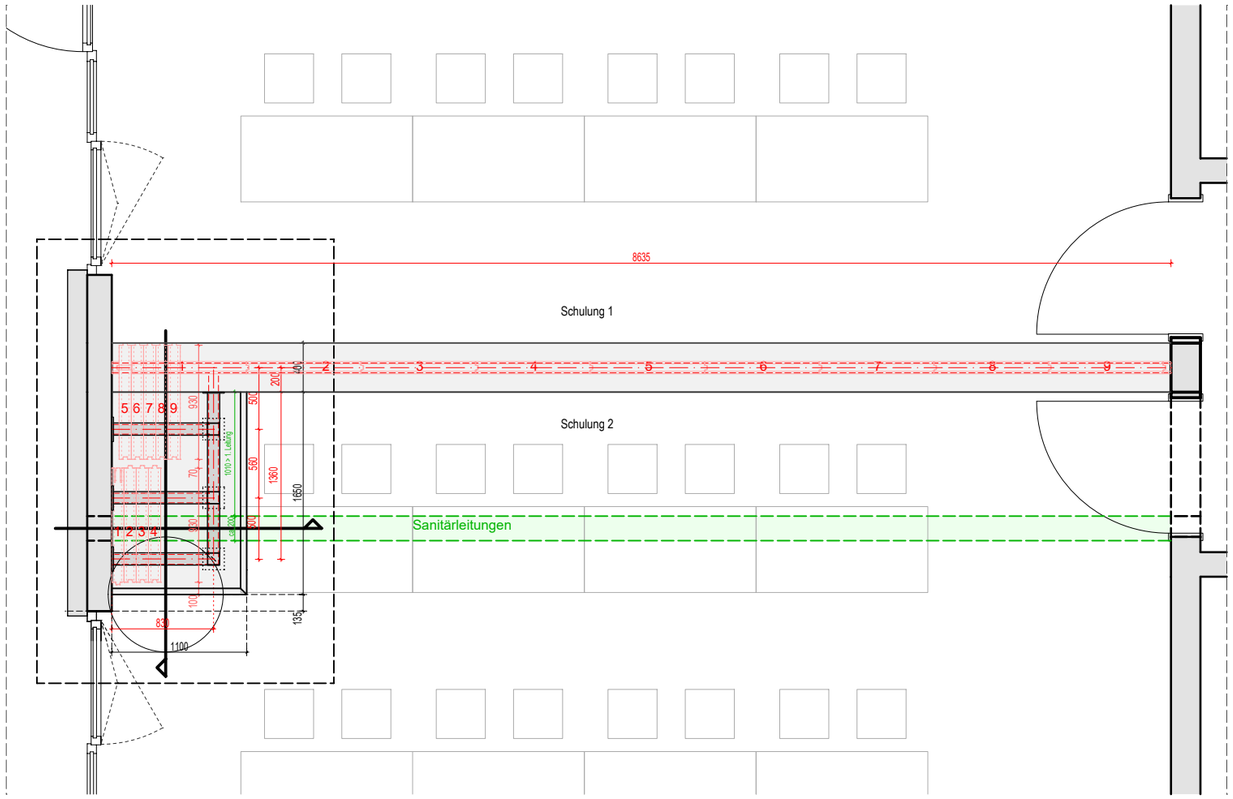

Index	Änderung	Datum

Hinweise

Alle Maße sind vom Auftragnehmer am Bau zu prüfen, Unstimmigkeiten sind vor Ausführung mit der Bauleitung zu klären.

Werk- und Montageplanung sind durch den Auftragnehmer unter Berücksichtigung der Ausführungs- und Detailpläne des Architekten und Statikers kurzfristig nach Beauftragung zu erstellen.

Projekt

Feuerwehrgerätehaus Lachen-Speyerdorf
Haßlocher Straße
67435 Neustadt

Bauherr

Stadt Neustadt an der Weinstraße
Marktplatz 1
67433 Neustadt

Datum 17.06.2026

Blattgröße A3

Maßstab 1 : 25, 1 : 50

Zeichnung

Mobile Trennwand Schulung1/2

Proj.-Nr.	Zeich.-Nr.	Index
556-16	D-916	