
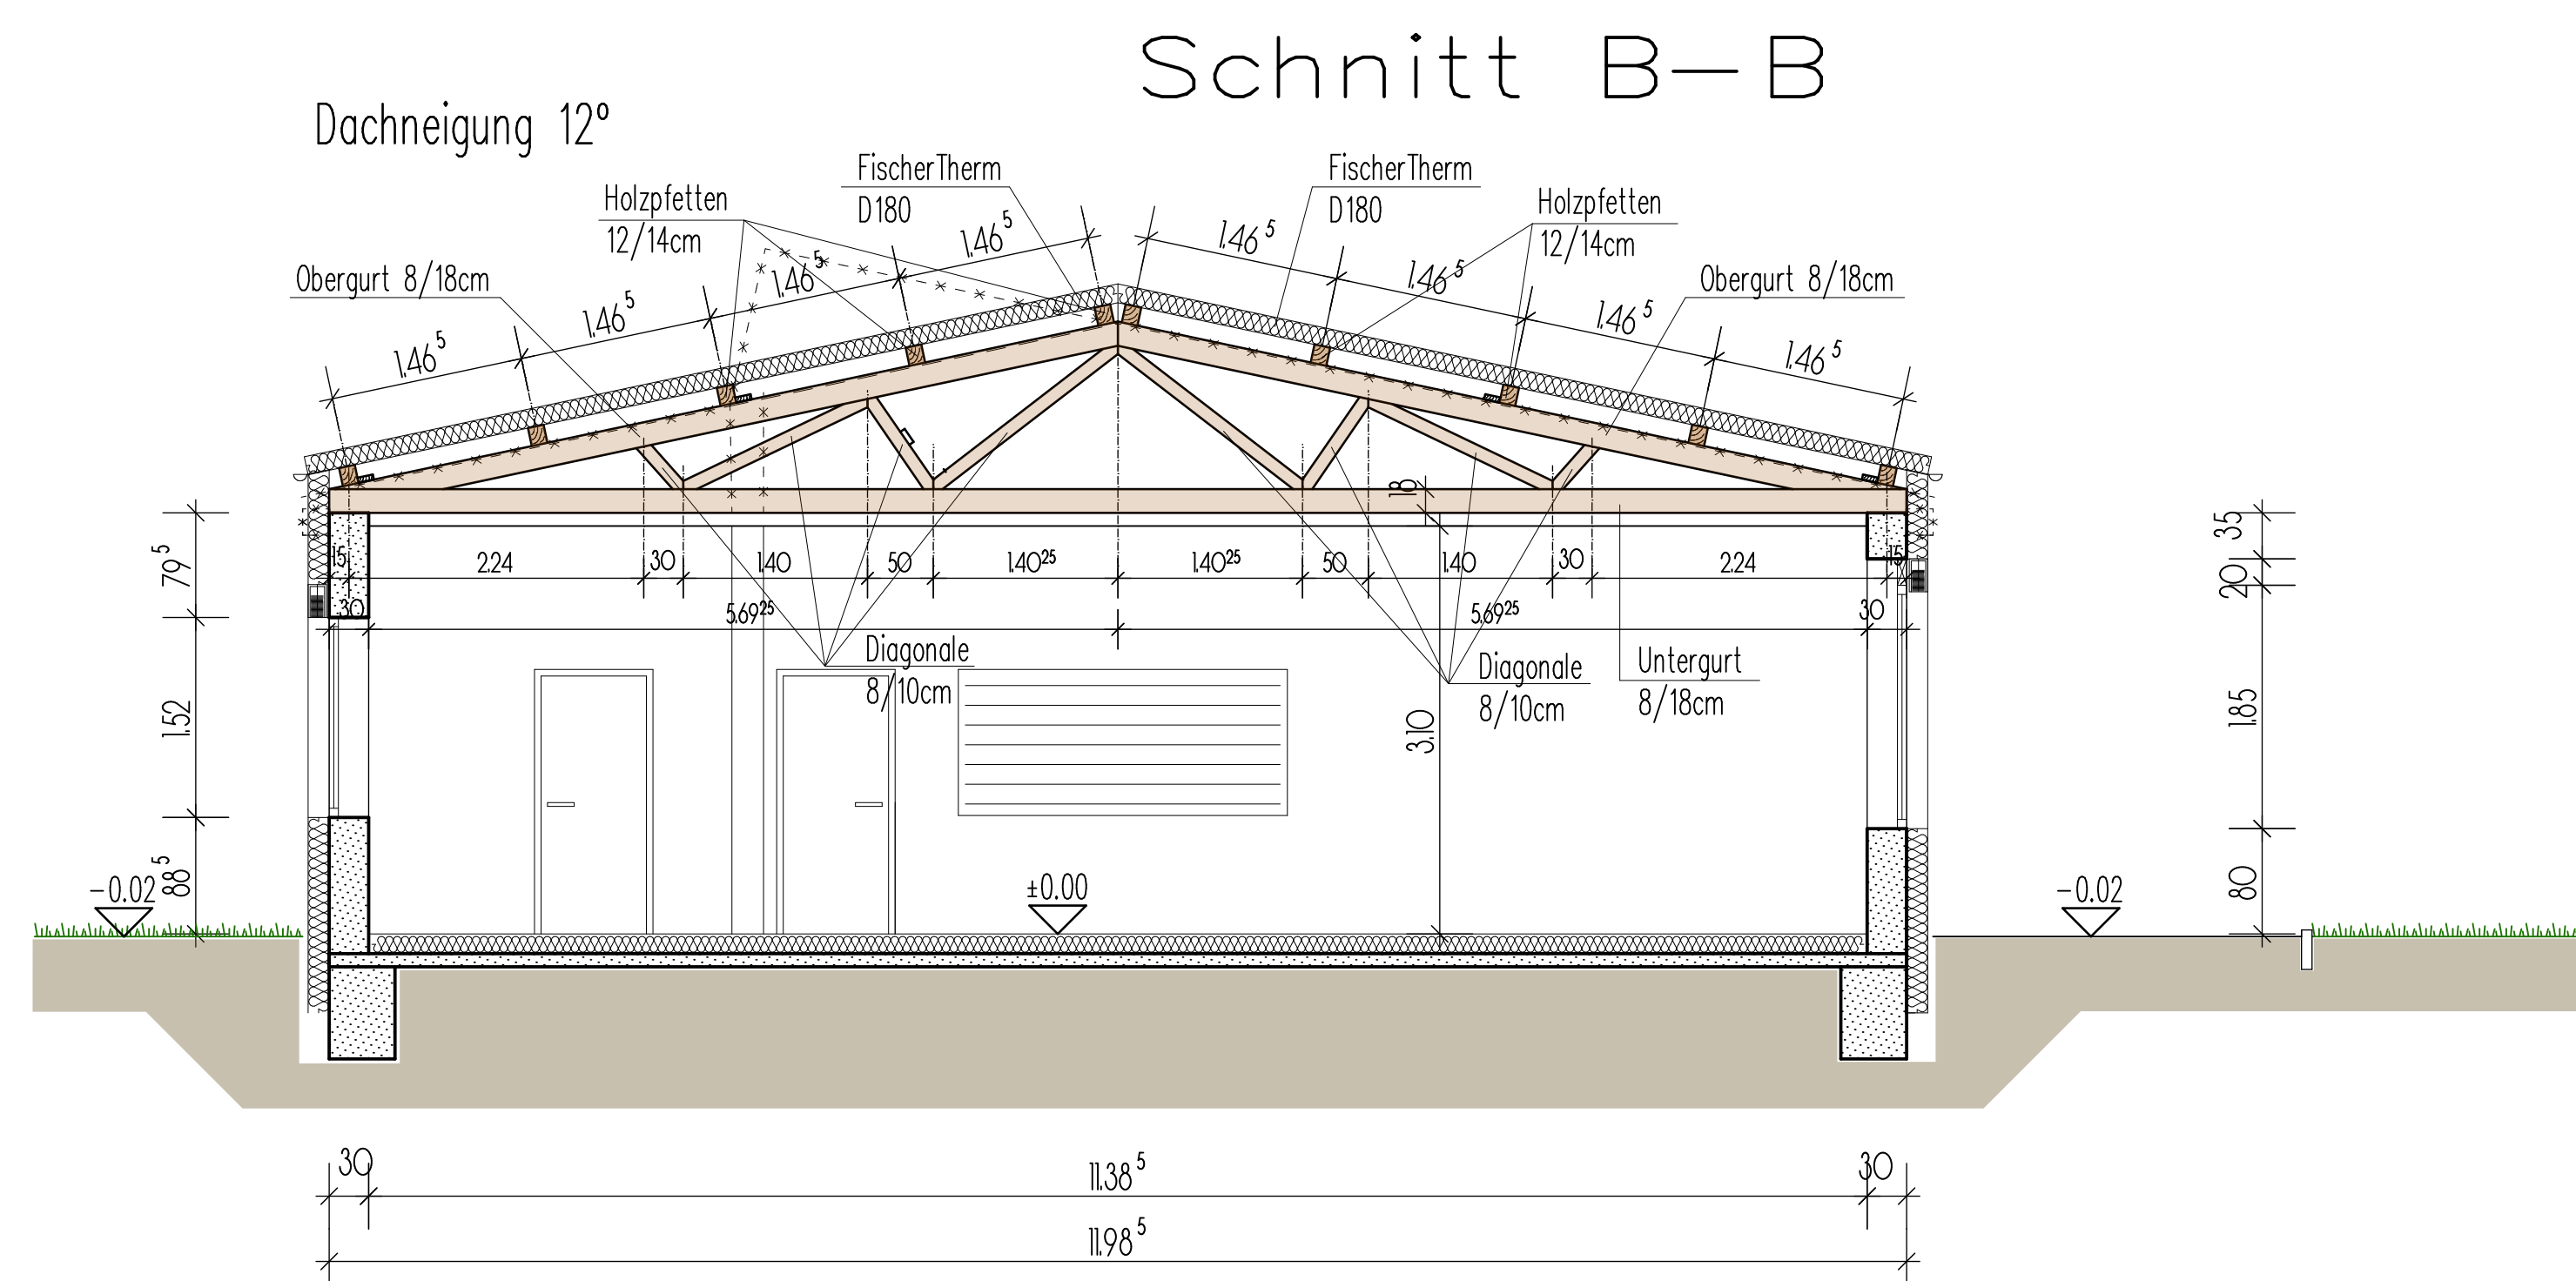
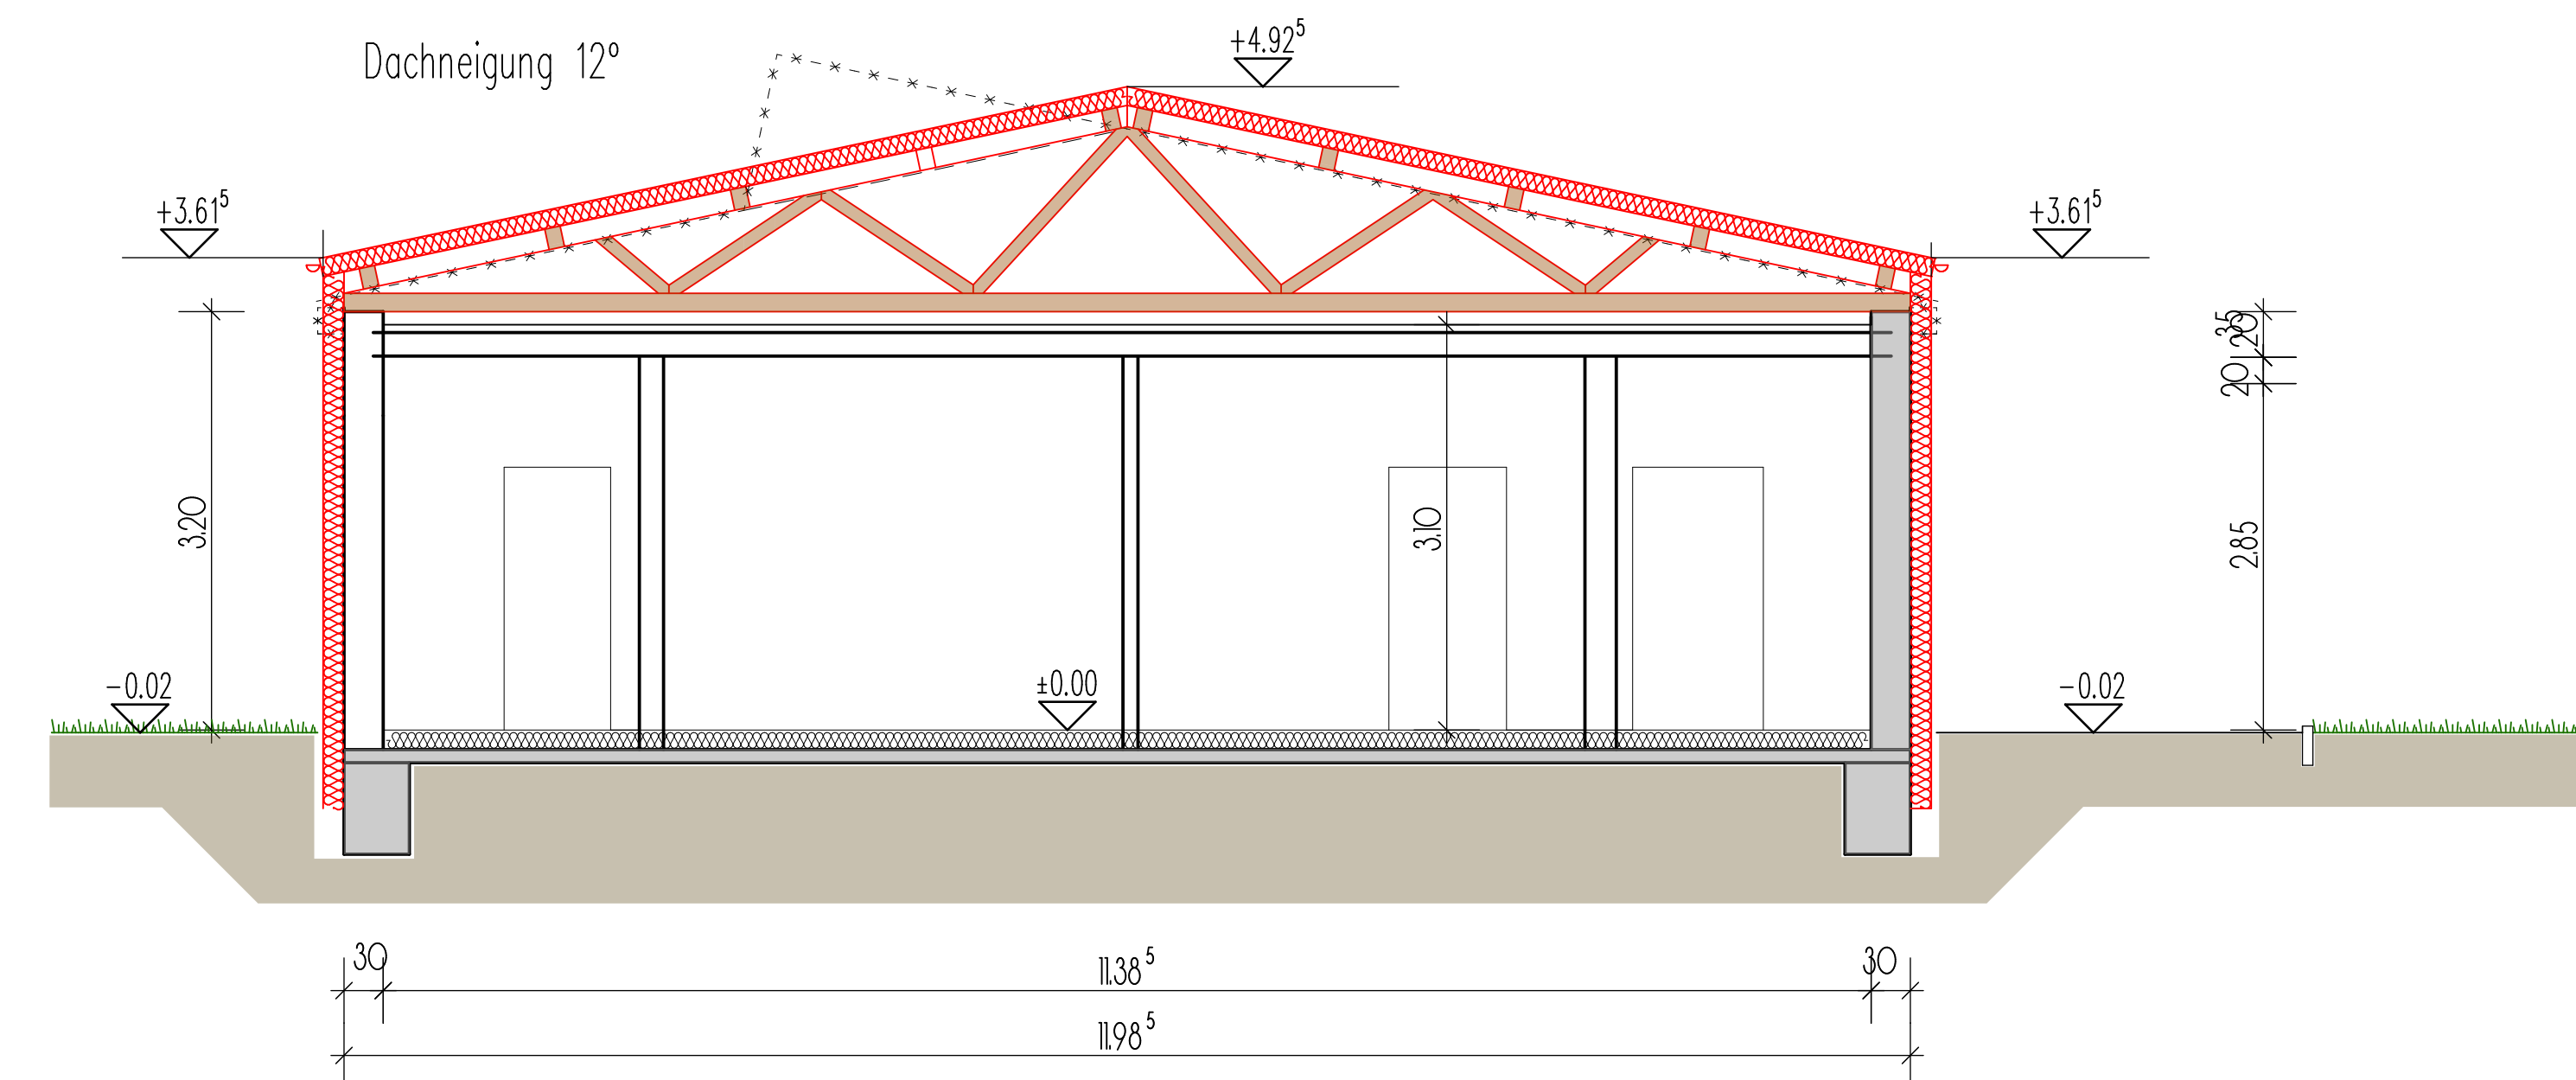


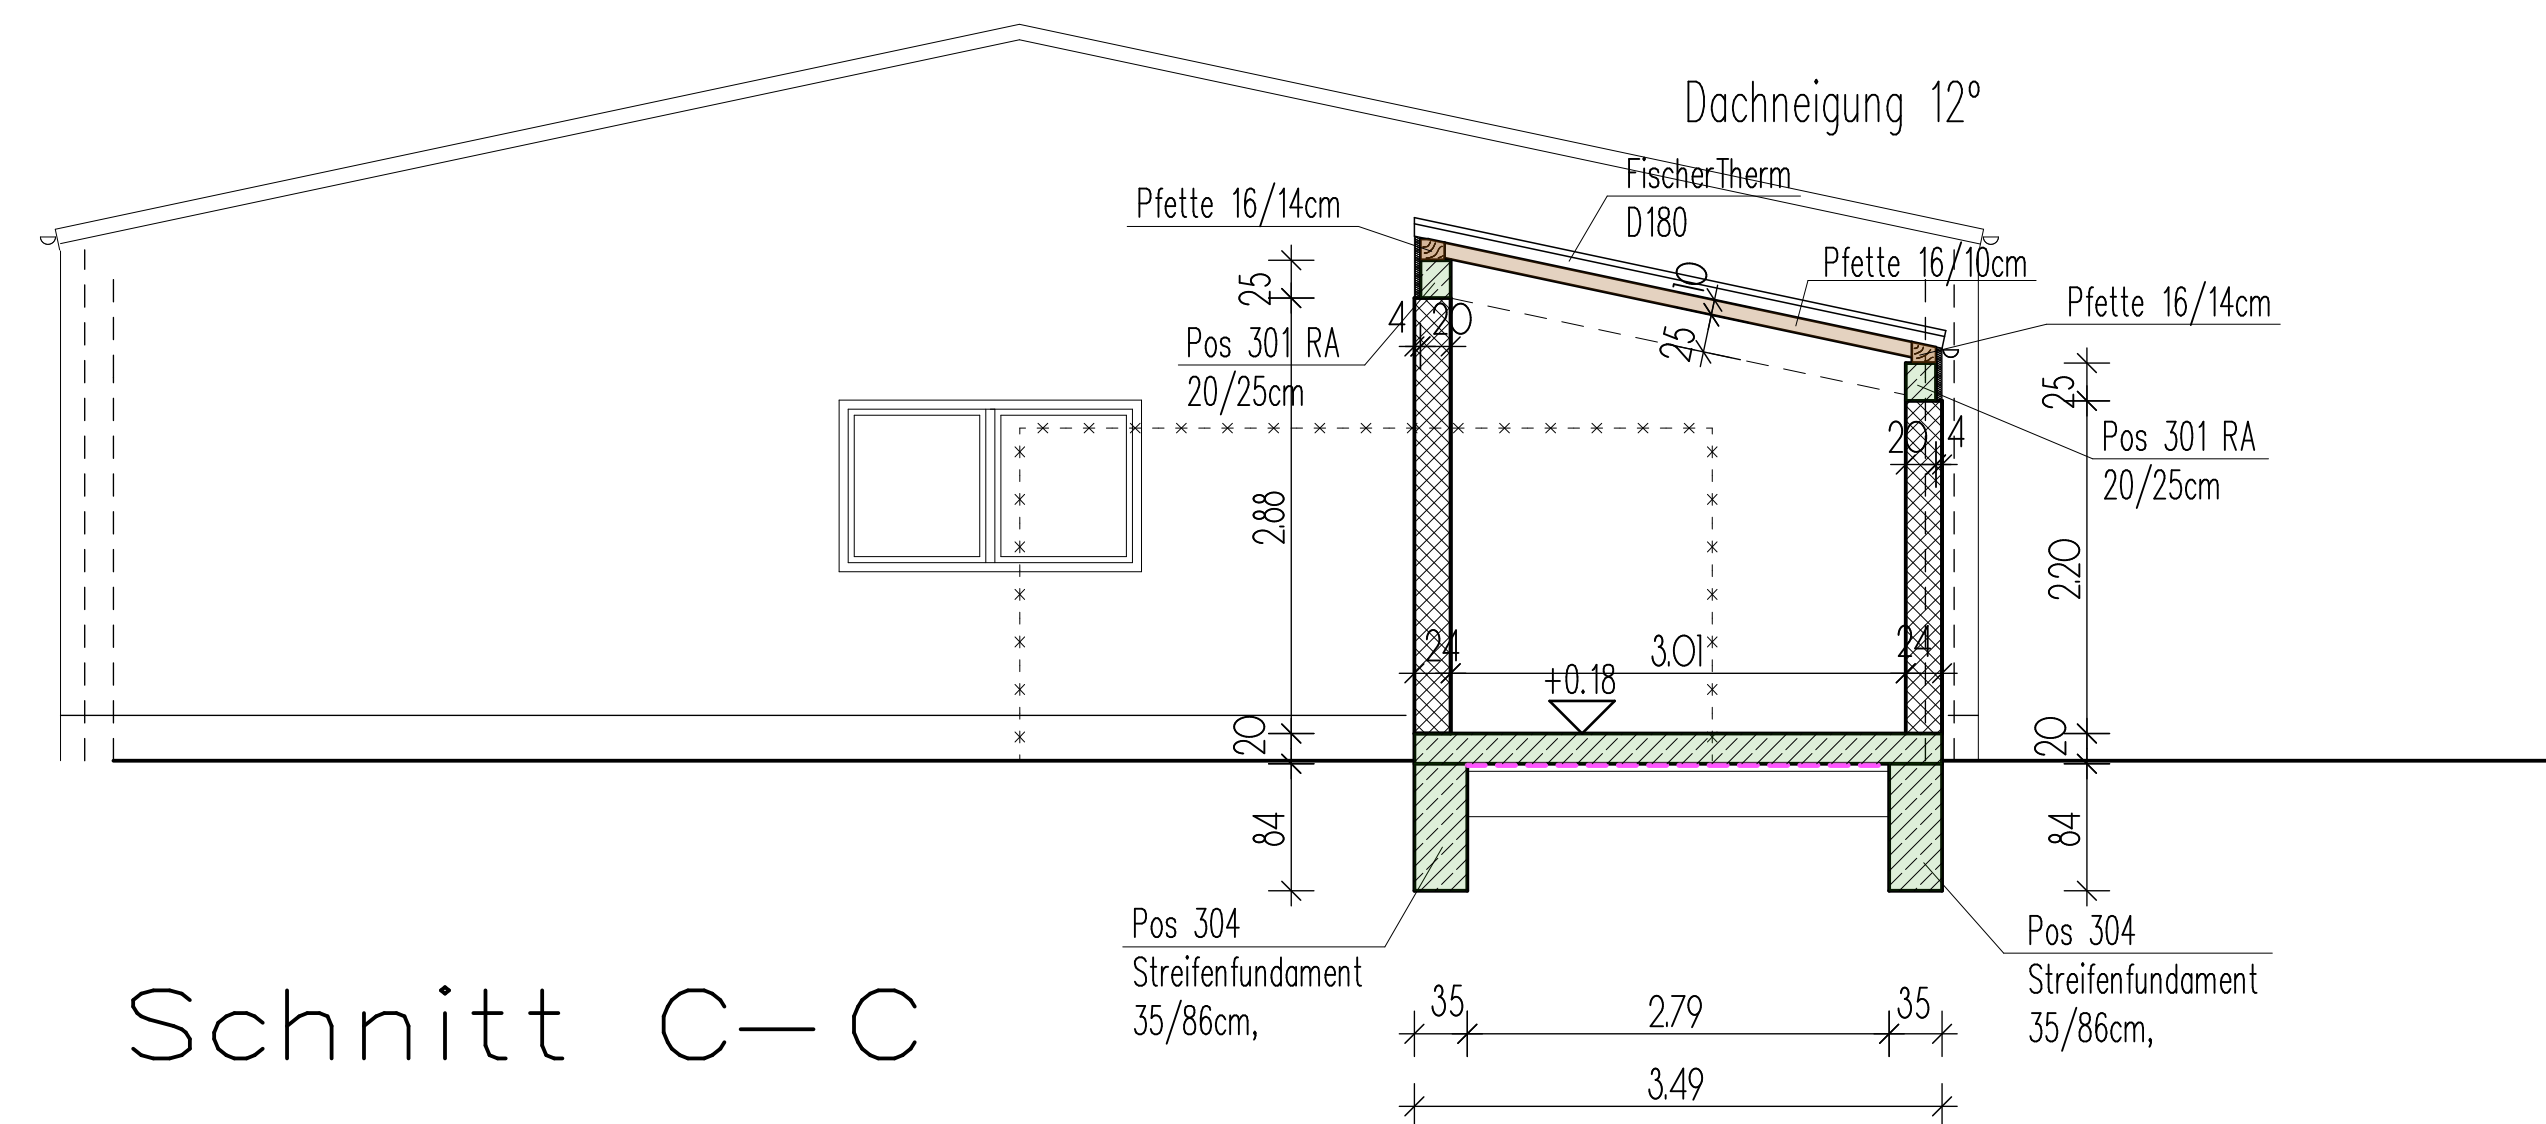

Schnitt A—A

ALLE MASSE SIND AM BAU ZU PRÜFEN

VORABZUG		e
		d
		c
		b
		a
gez/gepr	Änderung	Index
Planungsbüro für Hochbau PETER WEISBRODT 67150 Niederkirchen, Nordgasse 2 Tel.: 06326 / 989323 Fax: 06326 / 989324		gez/gepr S.W. 19.11.25
Bauteil Schnitte		Blattgröße 1 : 50
Bauvorhaben Umbau Pavillon in eine Mensa Grundschule Meckenheim Schulstraße 1 In 67149 Meckenheim		Blatt-Nr. 3
Bauherr Ehelerleute Verbandsgemeinde Deldesheim In 67146 Deldesheim, Am Bahnhof 5		Projekt-Nr. 14 / 25