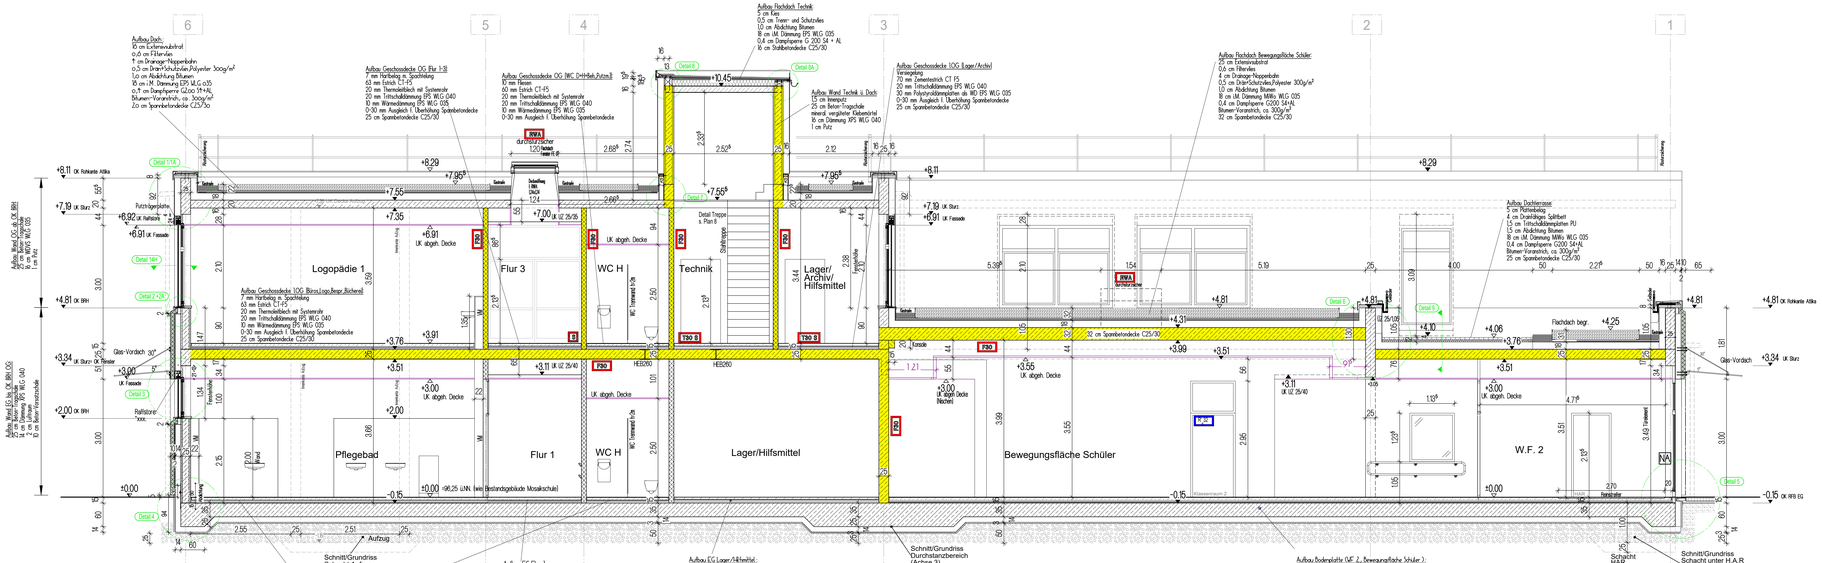

SCHNITT A-A

SCHNITT B-B

ERLÄUTERUNGEN

BAUTEILE SCHNITTEBENE
BAUTEILE ÜBER/HINTER SCHNITTEBENE LIEGEND
BAUTEILE UNTER/VOR SCHNITTEBENE LIEGEND

DD DECKENDURCHBRUCH RWA=Aufzug
BD BODENDURCHBRUCH / L / S / E / K
DD DECKENDURCHBRUCH / L / S / E / K
WD WANDDURCHBRUCH / L / S / E / K
FS FUSSBODENSCHLITZ
WS WANDSCHLITZ (SWS ; HWS ; VWS)

UZ UNTERZUG
OK | UK OBERKANTE | UNTERKANTE
VK | HK VORDERKANTE | HINTERKANTE
HOHENKOTE ROHMASS
HOHENKOTE FERTIGMASS
BRH BRÜSTUNGSHÖHE

RFB ROHFUSSBODEN
FFB FERTIGFUSSBODEN

Betonvorsatzschale 10 cm

STAHLBETON BEWEHRT
STAHLBETON BEWEHRT, F60
STAHLBETON BEWEHRT, F30
STAHLBETON mit Schallschutzanforderung
noch unklar (Pflegebad)
Trockenbauwand 2-seitig beplankt mit 2x12,5 mm, ohne Anforderung
Trockenbauwand F30
Trockenbauwand mit Schallschutzanforderung

Holz
Dämmung

Tünche Rohbauwand: 3,15m; Bodenaufbau 0,15m + Tür 2,135 m = Oberkht 0,865m

Leibungen in Sichtbeton

ST Sturz
RA Ringanker

SPO Schallschutz
BPO Brandschutz
Doppelhandlauf an Wand, bei Trockenbauwände
Verstärkung vorsehen !

ALLE HÖHEN SIND AB OK ROHFUSSBODEN
OK FFB = ±0.00 = 96,25 ü. NN

WERKPLANUNG

ALLE MASSE AN ORT UND STELLE PRÜFEN !

Index	Datum	Beschreibung	Gez.	Gep.	Gen.
f	18.06.26	Lage Sanitärgegenstände akt			
e	11.03.26	Reinstreifergrößen angepasst, Lage Tür WF 2 fix			
d	08.12.25	WD Bodenplatte WF 1 entfernt, RR überarbeitet, Hilfgel. ergänzt			
c	30.10.25	2x HEB 260 Schnitt A ergänzt			
b	15.10.25	A-A: Aktualisierung abgeh. Decke +3,00 in Bew.-fläche, 1UZ weg			
a	16.09.25	WD Außenwand reduziert auf 14cm			

OBJEKT:	Erweiterung der Mosaikschule (3.BA) Karl-Lochner-Straße 8 67071 Ludwigshafen
BAUHERR:	Zweckverband Kinderzentrum Ludwigshafen a. Rh. Karl-Lochner-Straße 8 67071 Ludwigshafen am Rhein
PLANUNG:	HORLACHER Kalmitstraße 7 67141 Neuhofen Tel. 06236 - 50 99 90 info@horlacher-gmbh.eu
ZEICHNUNG:	SCHNITT A-A SCHNITT B-B

BLATT-NR.	MASSTAB	DATUM	BLATT-GR.	GEZ.	GEPR.
4f	1:50	18.06.26	841/1310	IF	

H/B = 841 / 1310 (1:1)pt²)

Allplan 2018