



exemplarische Darstellung verschiedener Bustypen



Solobus 12,00

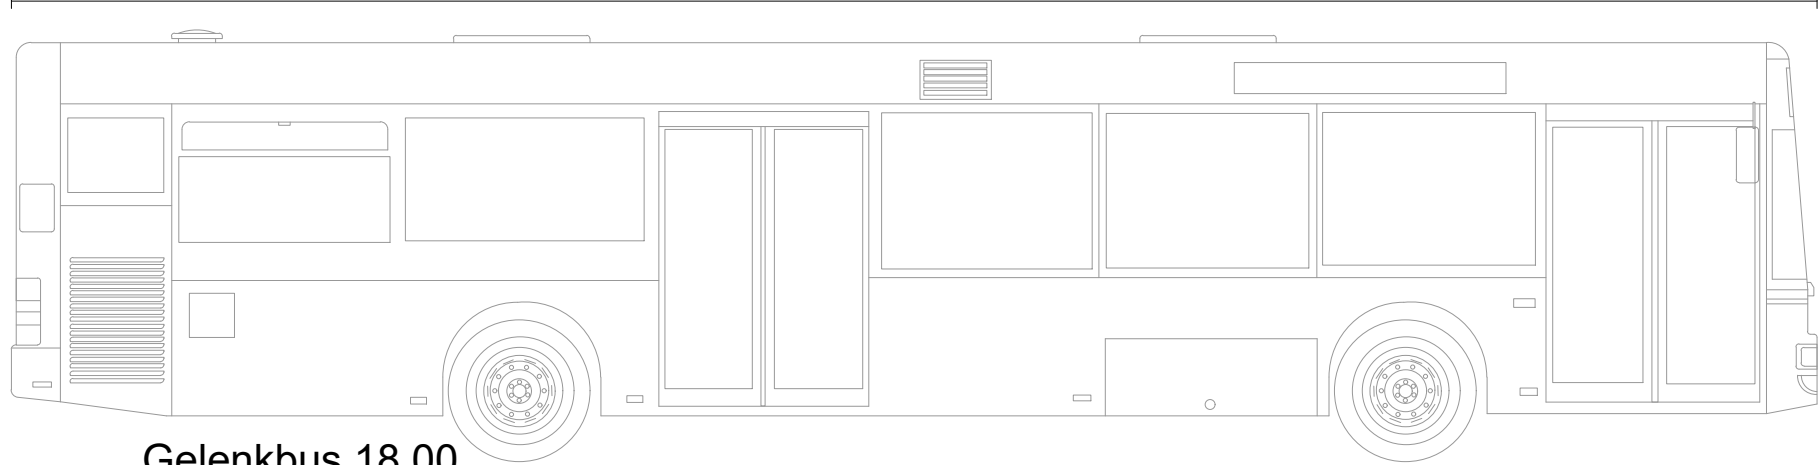

Gelenkbus 18,00

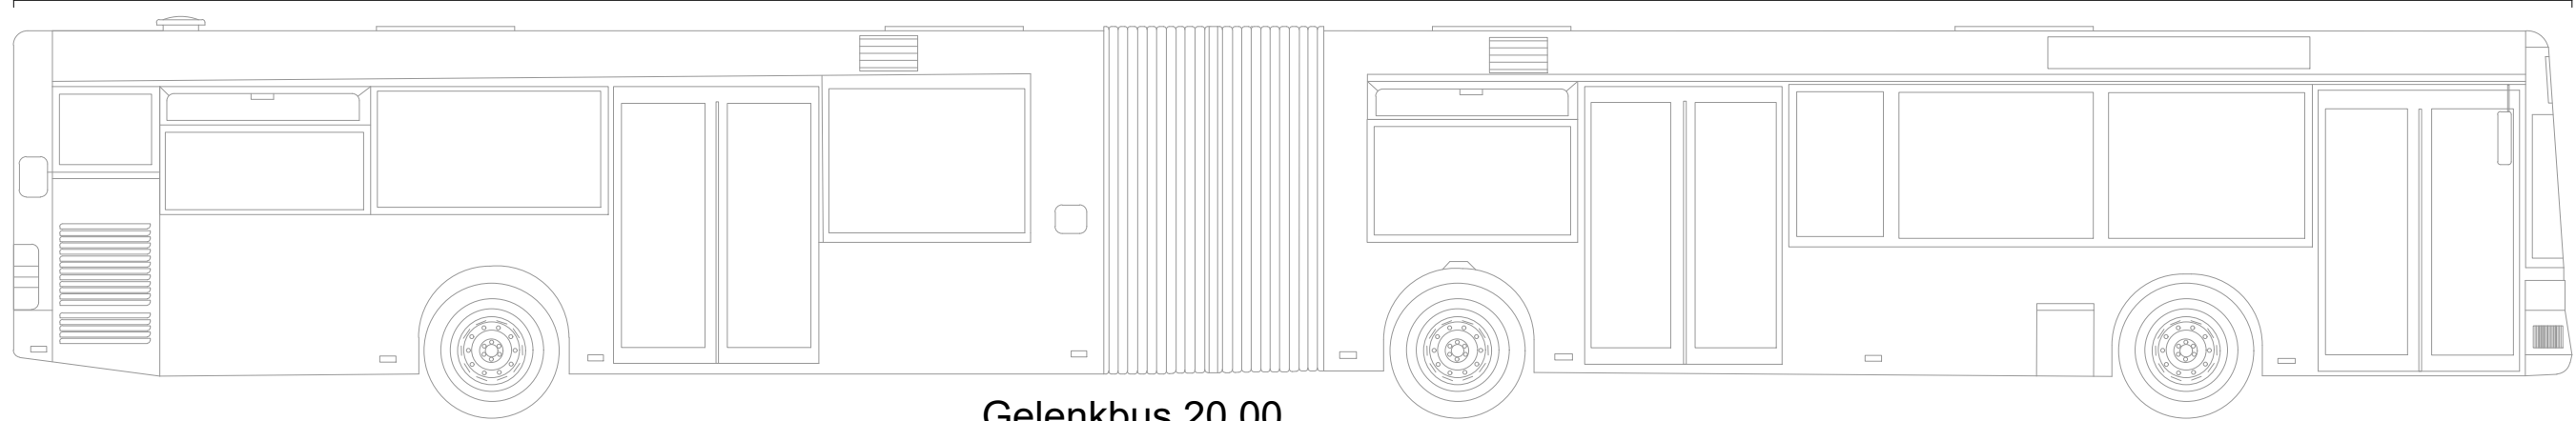


Gelenkbus 20,00

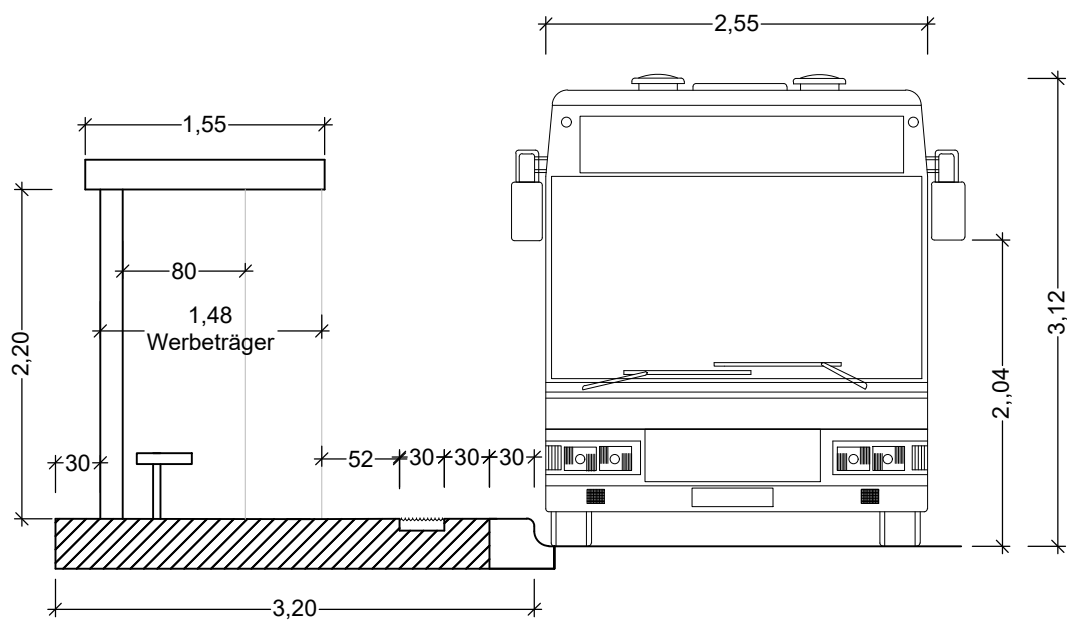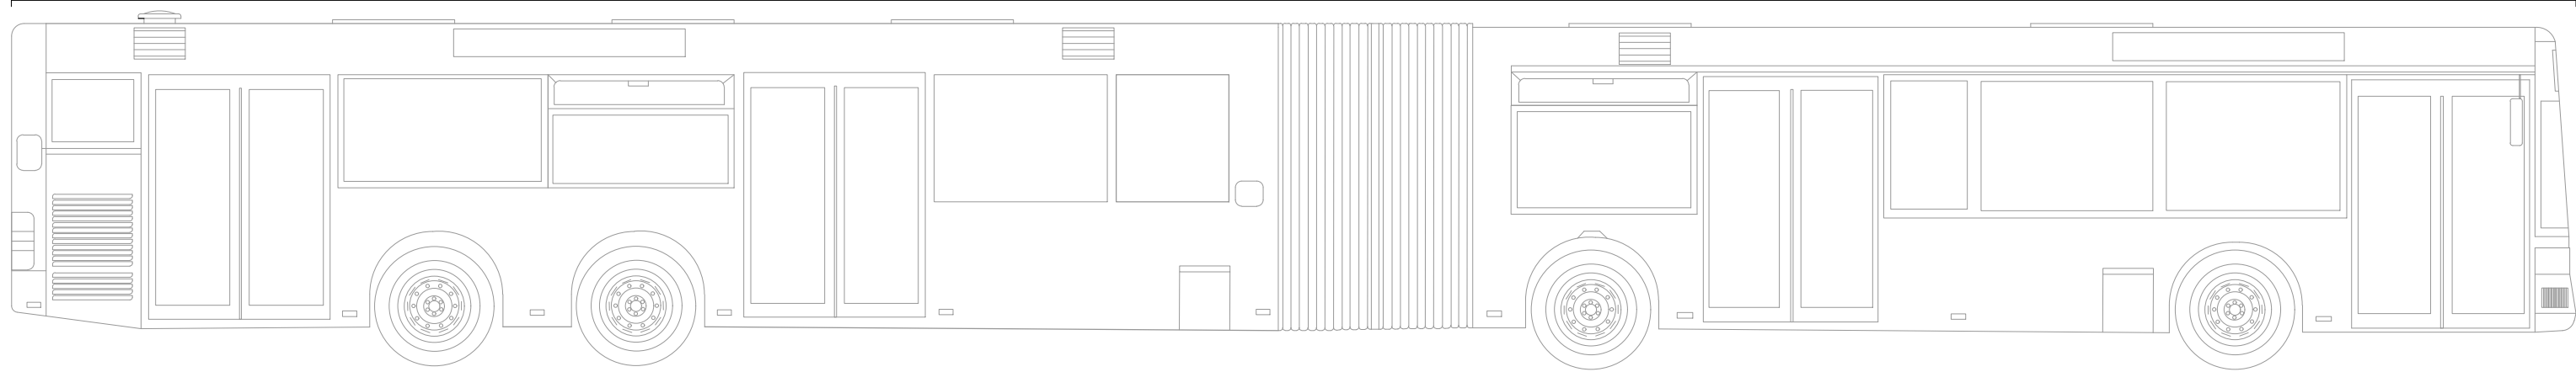

Kasseler Sonderbord
und Blindenleitsystem

- Bauausführung:
- einheitlich in weiß
 - entspr. DIN 32984 in aktueller Fassung
 - normgerechte Kontrastierung
 - Typ Crominus B
 - Abstand Blindenleitsystem zu sonstigen Einbauten: mind. 0,60 m

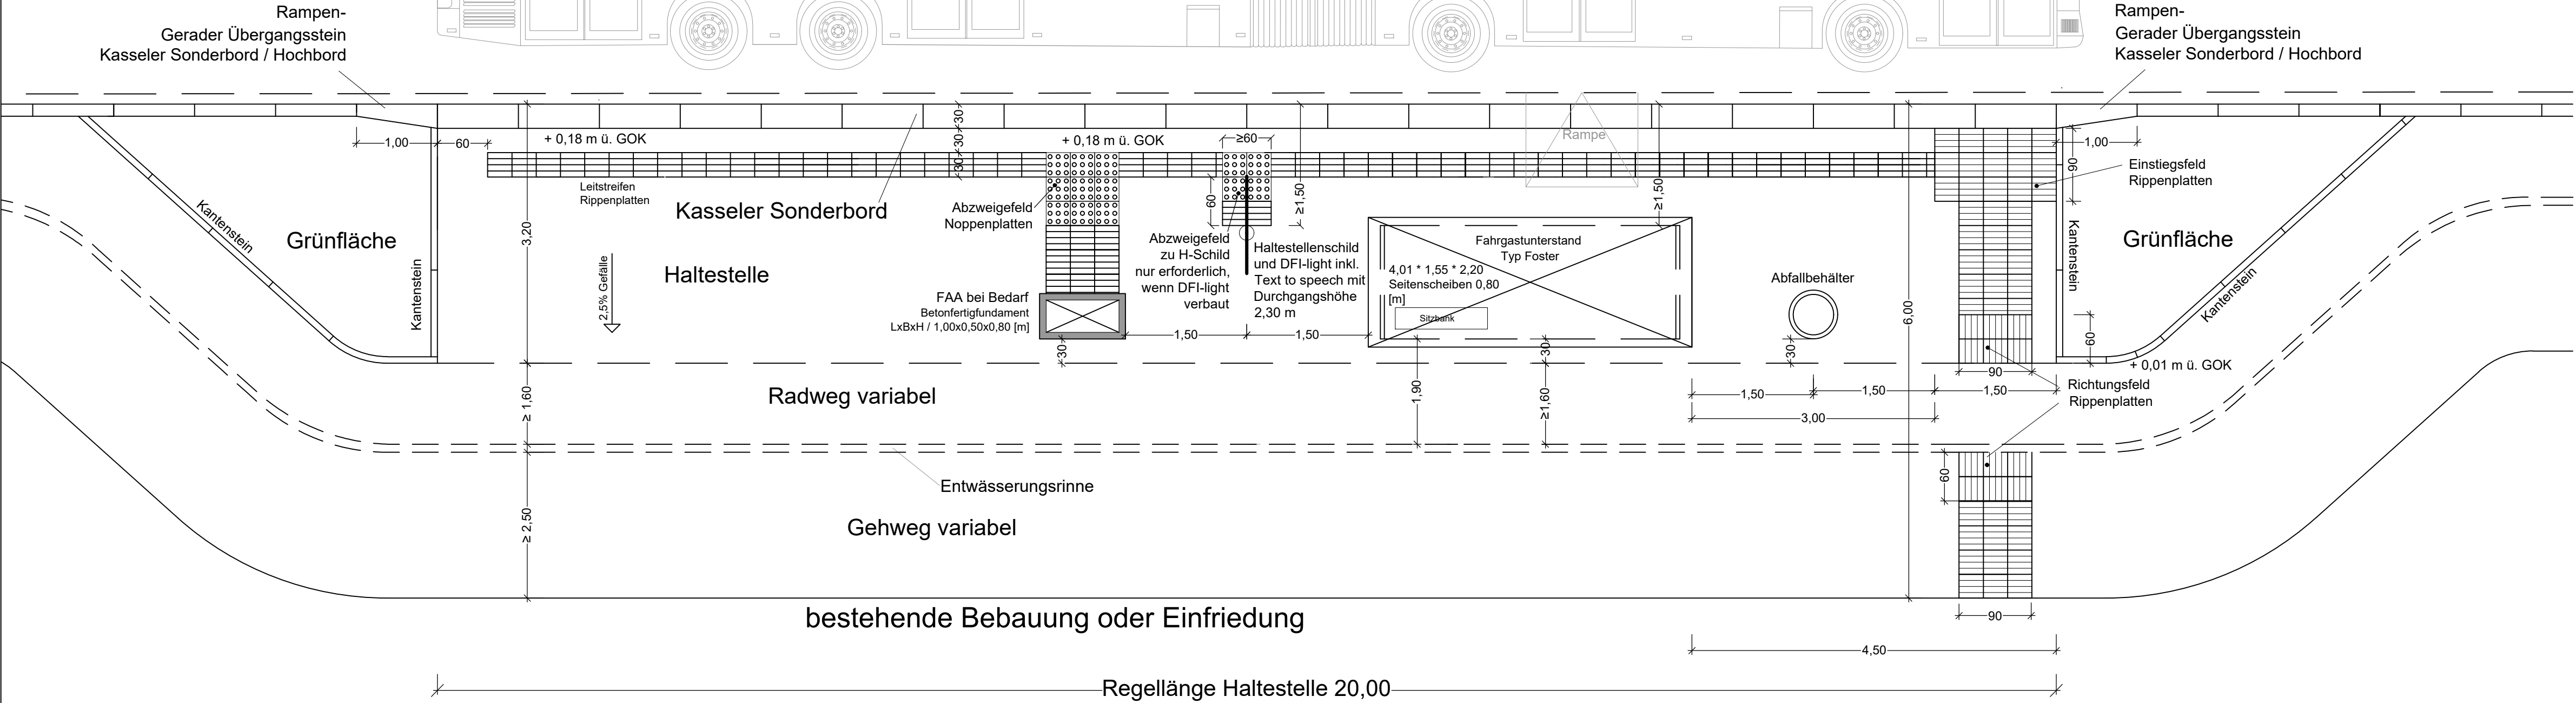

		68165 Mannheim Möhlestraße 27 Tel.: 06211465-0		Maßstab: 1:50 (Maße in Metern)		
Mannheim, den 28.03.2024				Plan-Nr.:	Blätter:	
				Anlage:	Blatt:	
Standardplan Bushaltestellen im Stadtgebiet Ludwigshafen				Regelplan Kaphaltestelle (Bus) am Fahrbahnrand		
Anpassung der Maße	09/2023	JSch	Bear.	11/2021	SWeb	Standardausführung mit Blindenleitsystem und kompletter Haltestelleneinrichtung
Ergänzung Abzweigfelder	10/2023	JSch	Gez.	03/2024	JSch	
Fahrgastunterstand	03/2024	JSch	Gepr.	11/2021	SWeb	
Anderung	Datum	Name	Urspr.			
				Ers. f.	Ers. d.	