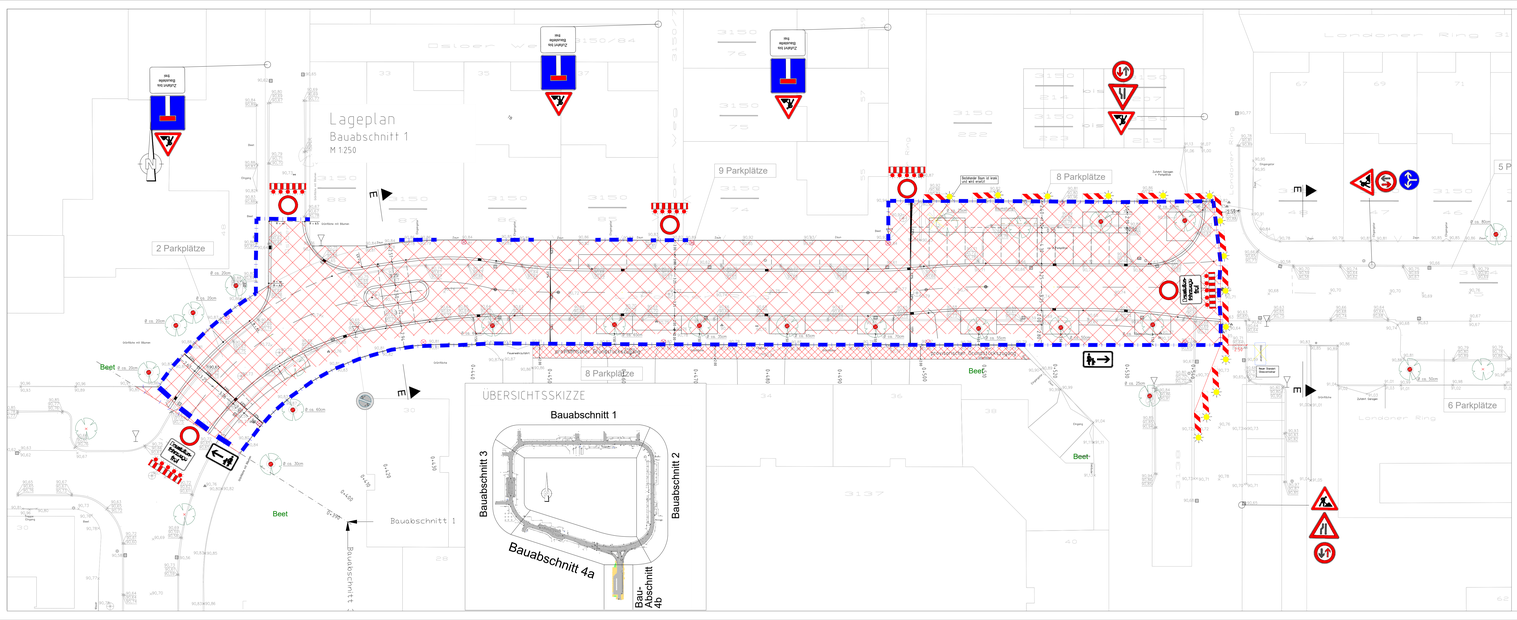
Lageplan
Bauabschnitt 1
M 1:250
2 Parkplätze
9 Parkplätze
8 Parkplätze
8 Parkplätze
6 Parkplätze
Beet
Beet
Beet
Beet
Bauabschnitt 1
Bauabschnitt 2
Bauabschnitt 3
Bauabschnitt 4a
Bauabschnitt 4b
Übersichtsskizze
Zufahrt bis Baustelle frei
Zufahrt bis Baustelle frei
Zufahrt bis Baustelle frei