


GEMEINSAME QUERUNGSSTELLE ungesichert

Bei einer Gehwegbreite >3.60m ist das Aufmerksamkeitsfeld mit 2 Feldern auszuführen und mit einem Rillenplattenstreifen B=30cm zu verbinden (siehe Bild).

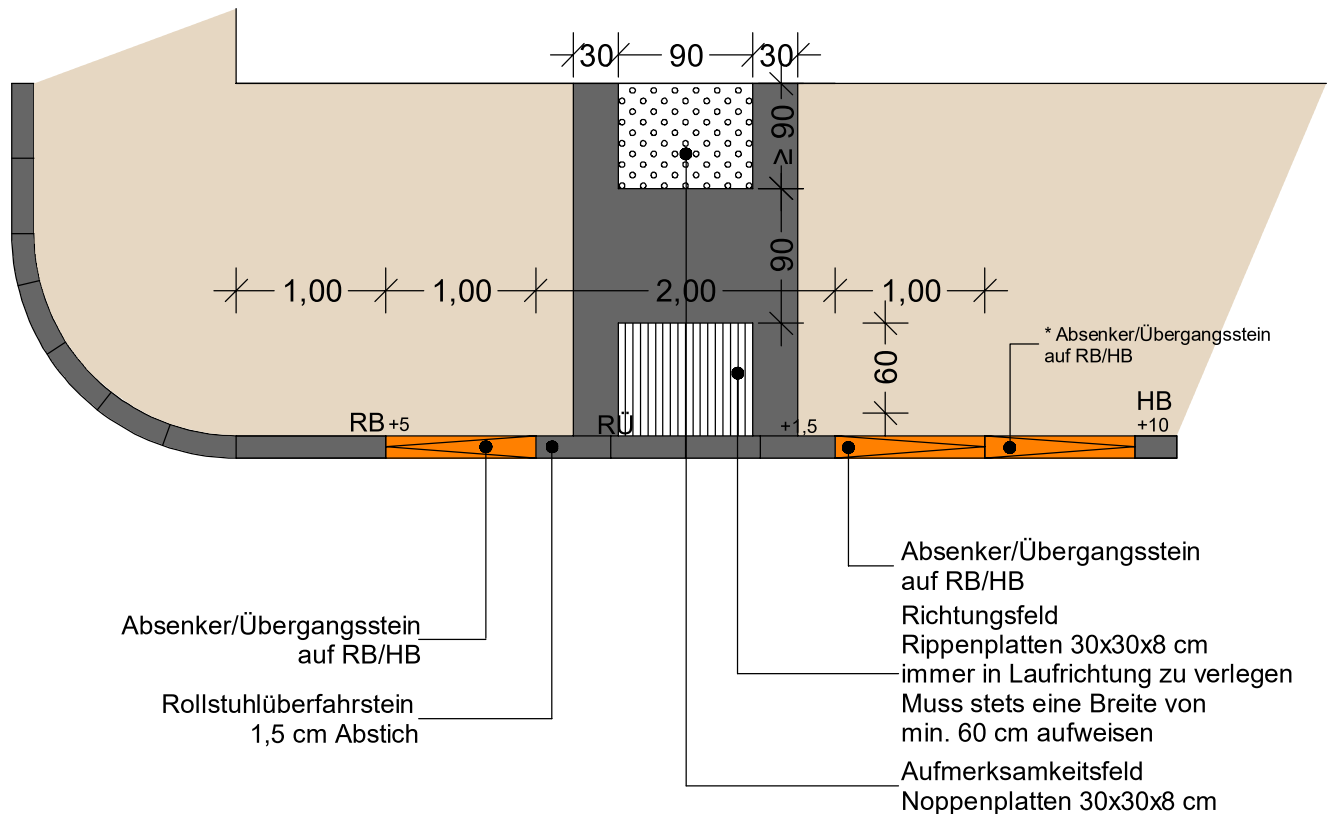

*) optional

- Noppenplatten und Rippenplatten nach DIN 32984, im bewitterten Außenbereich
- Die Bordhöhe darf in keinem Fall 4 cm und die senkrechte Seite 3 cm unterschreiten
- Zwischen Richtungsfeld und Aufmerksamkeitsfeld muss ein deutlich erkennbarer Abstand von mindestens 90 cm eingehalten werden. Bei schmalen Gehwegen, bei denen der Abstand von 90 cm nicht eingehalten werden kann, entfällt das Aufmerksamkeitsfeld.

Musterlösungen
barrierefreie Querungsstellen

Maßstab: 1:50

Ludwigshafen
Stadt am Rhein

Dezernat für Bau, Umwelt und Verkehr, WBL
Bereich Tiefbau