B 4	Musterlösungen barrierefreie Querungsstellen Getrennte Querungsstelle ungesichert mit Mittelinsel	**Ludwigshafen** Stadt am Rhein Dezernat für Bau, Umwelt und Verkehr, WBL Bereich Tiefbau

M.1.50

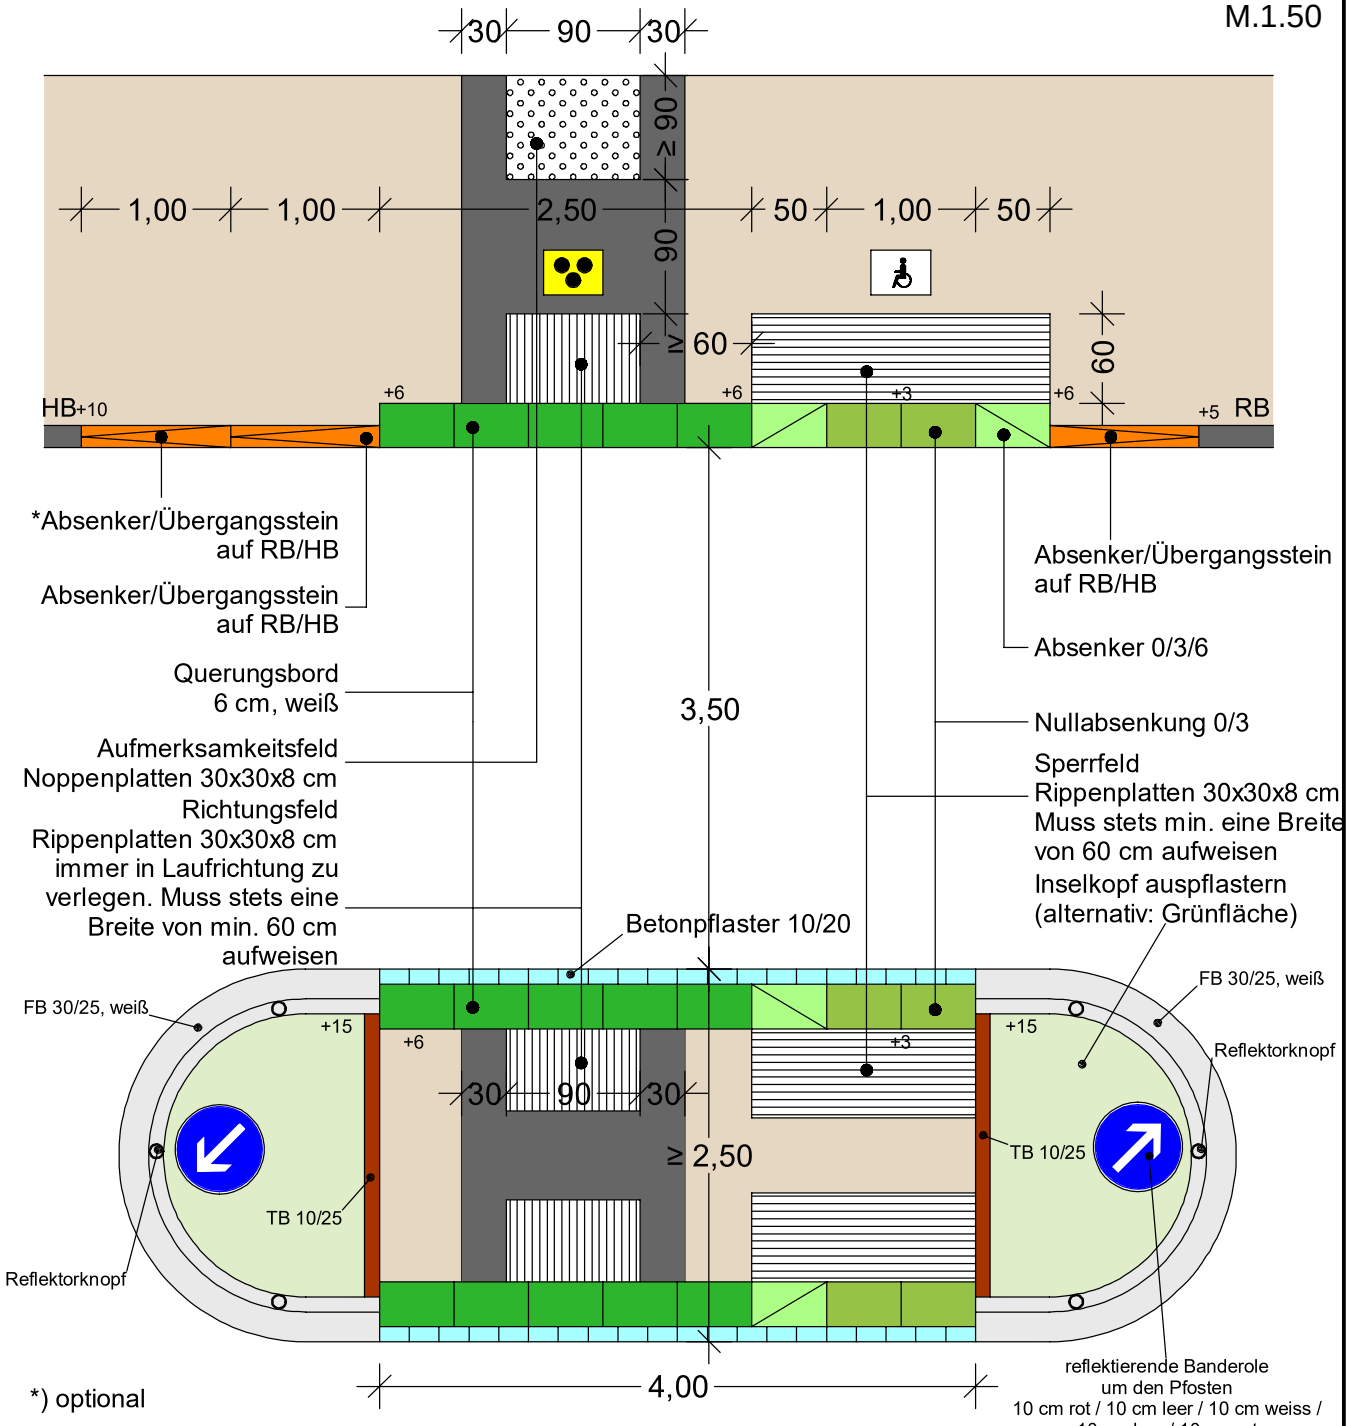

*) optional

- Noppenplatten und Rippenplatten nach DIN 32984, im bewitterten Außenbereich
- Die Bordhöhe darf in keinem Fall 4 cm und die senkrechte Seite 3 cm unterschreiten
- Zwischen Richtungsfeld und Aufmerksamkeitsfeld muss ein deutlich erkennbarer Abstand von mindestens 90 cm eingehalten werden. Bei schmalen Gehwegen, bei denen der Abstand von 90 cm nicht eingehalten werden kann, entfällt das Aufmerksamkeitsfeld.
- Die Reflektorknöpfe müssen den Anforderungen der DIN EN 1463-1 entsprechen und eine RAPT-Zulassung besitzen

Bei einer Gehwegbreite >3.60m ist das Aufmerksamkeitsfeld mit 2 Feldern auszuführen und mit einem Rillenplatten-streifen B=30cm zu verbinden (siehe Bild).

CARD/1