



DETAILPLAN

Noppenstruktur (nach DIN 32984:2018-06)

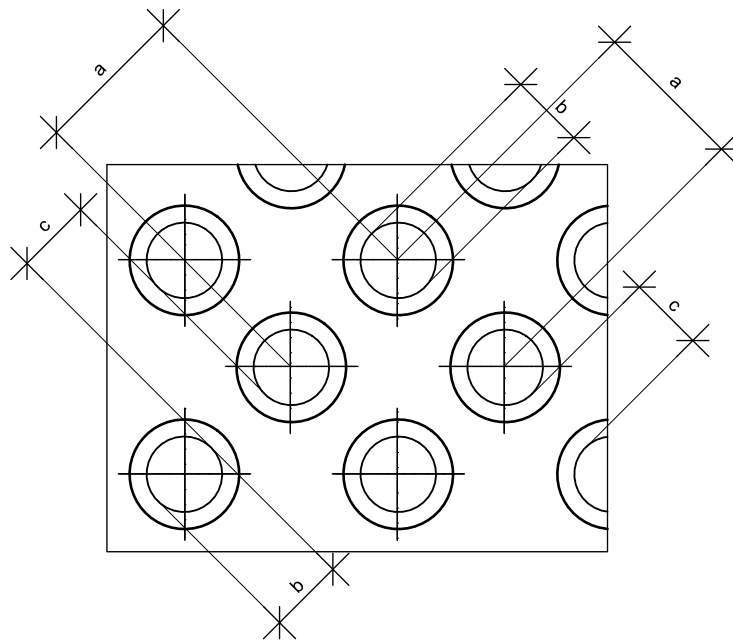

Draufsicht

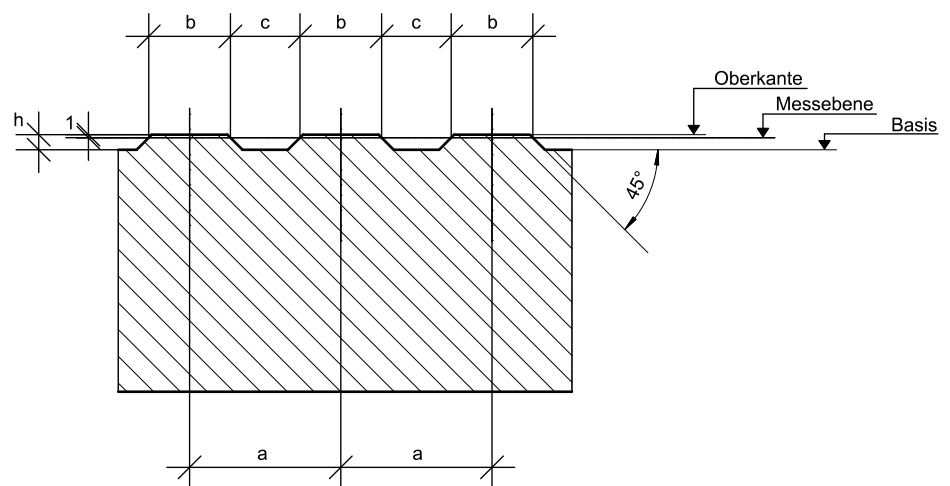

Seitenansicht

Maße		im bewitterten Außenbereich mm ($\pm 0,5$ mm)
a	diagonaler Abstand der Mittelpunkte benachbarter Noppen	40 - 60
b	Noppenbreite bzw. Durchmesser (in Messebene)	20 - 30
c	diagonaler Abstand der Noppen (in Messebene)	20 - 36
h	Noppenhöhe (Basis bis Oberkante)	4 - 5*

* Die Noppenhöhe muss bei Kugelkalotten mindestens 4,5 mm betragen. Der Abstand zwischen zwei Kugelkalotten auf der Basisebene darf an keiner Stelle geringer als 12 mm sein.

Musterlösungen
barrierefreie Querungsstellen

Maßstab: 1:20

Dezernat für Bau, Umwelt und Verkehr, WBL
Bereich Tiefbau