



DETAILPLAN

Rippenstruktur (nach DIN 32984:2018-06)

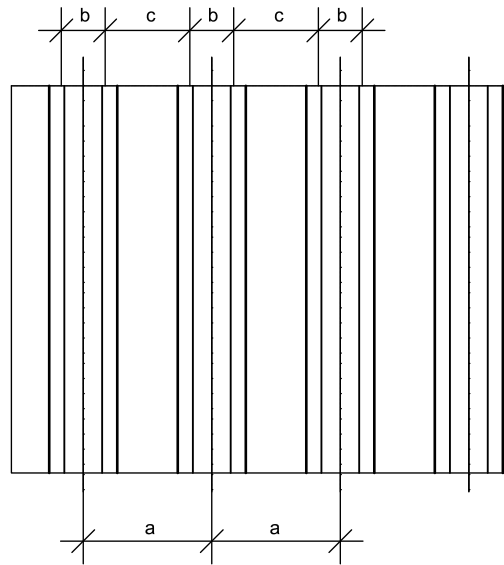

Draufsicht

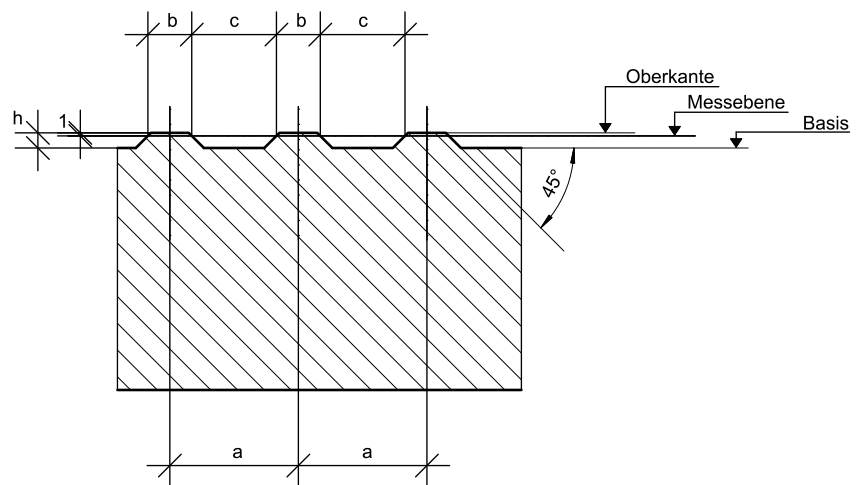

Seitenansicht

Maße		im bewitterten Außenbereich mm ($\pm 0,5$ mm)
a	Abstand der Scheitelpunkte benachbarter Rippen	30 - 50
b	Rippenbreite (an der Messebene)	5 - 15*
c	Abstand der Rippen (in Messebene)	25 - 35**
h	Rippenhöhe (Basis bis Oberkante)	4 - 5

* bei Sperrfeldern vorzugsweise 5 - 10 mm

** bei Sperrfeldern vorzugsweise 30 - 35 mm

Musterlösungen
barrierefreie Querungsstellen

Maßstab: 1:20

Dezernat für Bau, Umwelt und Verkehr, WBL
Bereich Tiefbau